

Änderungen aus
technischen, staischen
oder behördlichen Grün-
den bleiben vorbehalten.

Baugenehmigungspläne
sind zur Ausführung
nicht geeignet !!

Haus 7

Bauherr
Thomas Henkel
Ralph Kohl

Projekt
Errichtung von Doppel- und
Mehrfamilienhäusern

1:100

Erdgeschoss

05.09.2022

Gez: we

Der Bauherr


Der Architekt



KUSSEL-WENSKI ARCHITEKTEN

FON 9411 95-0 FAX 9411 9511 E-MAIL INFO@KUSSEL-WENSKI.DE

44287 DORTMUND VIESELERHOFSTR. 51

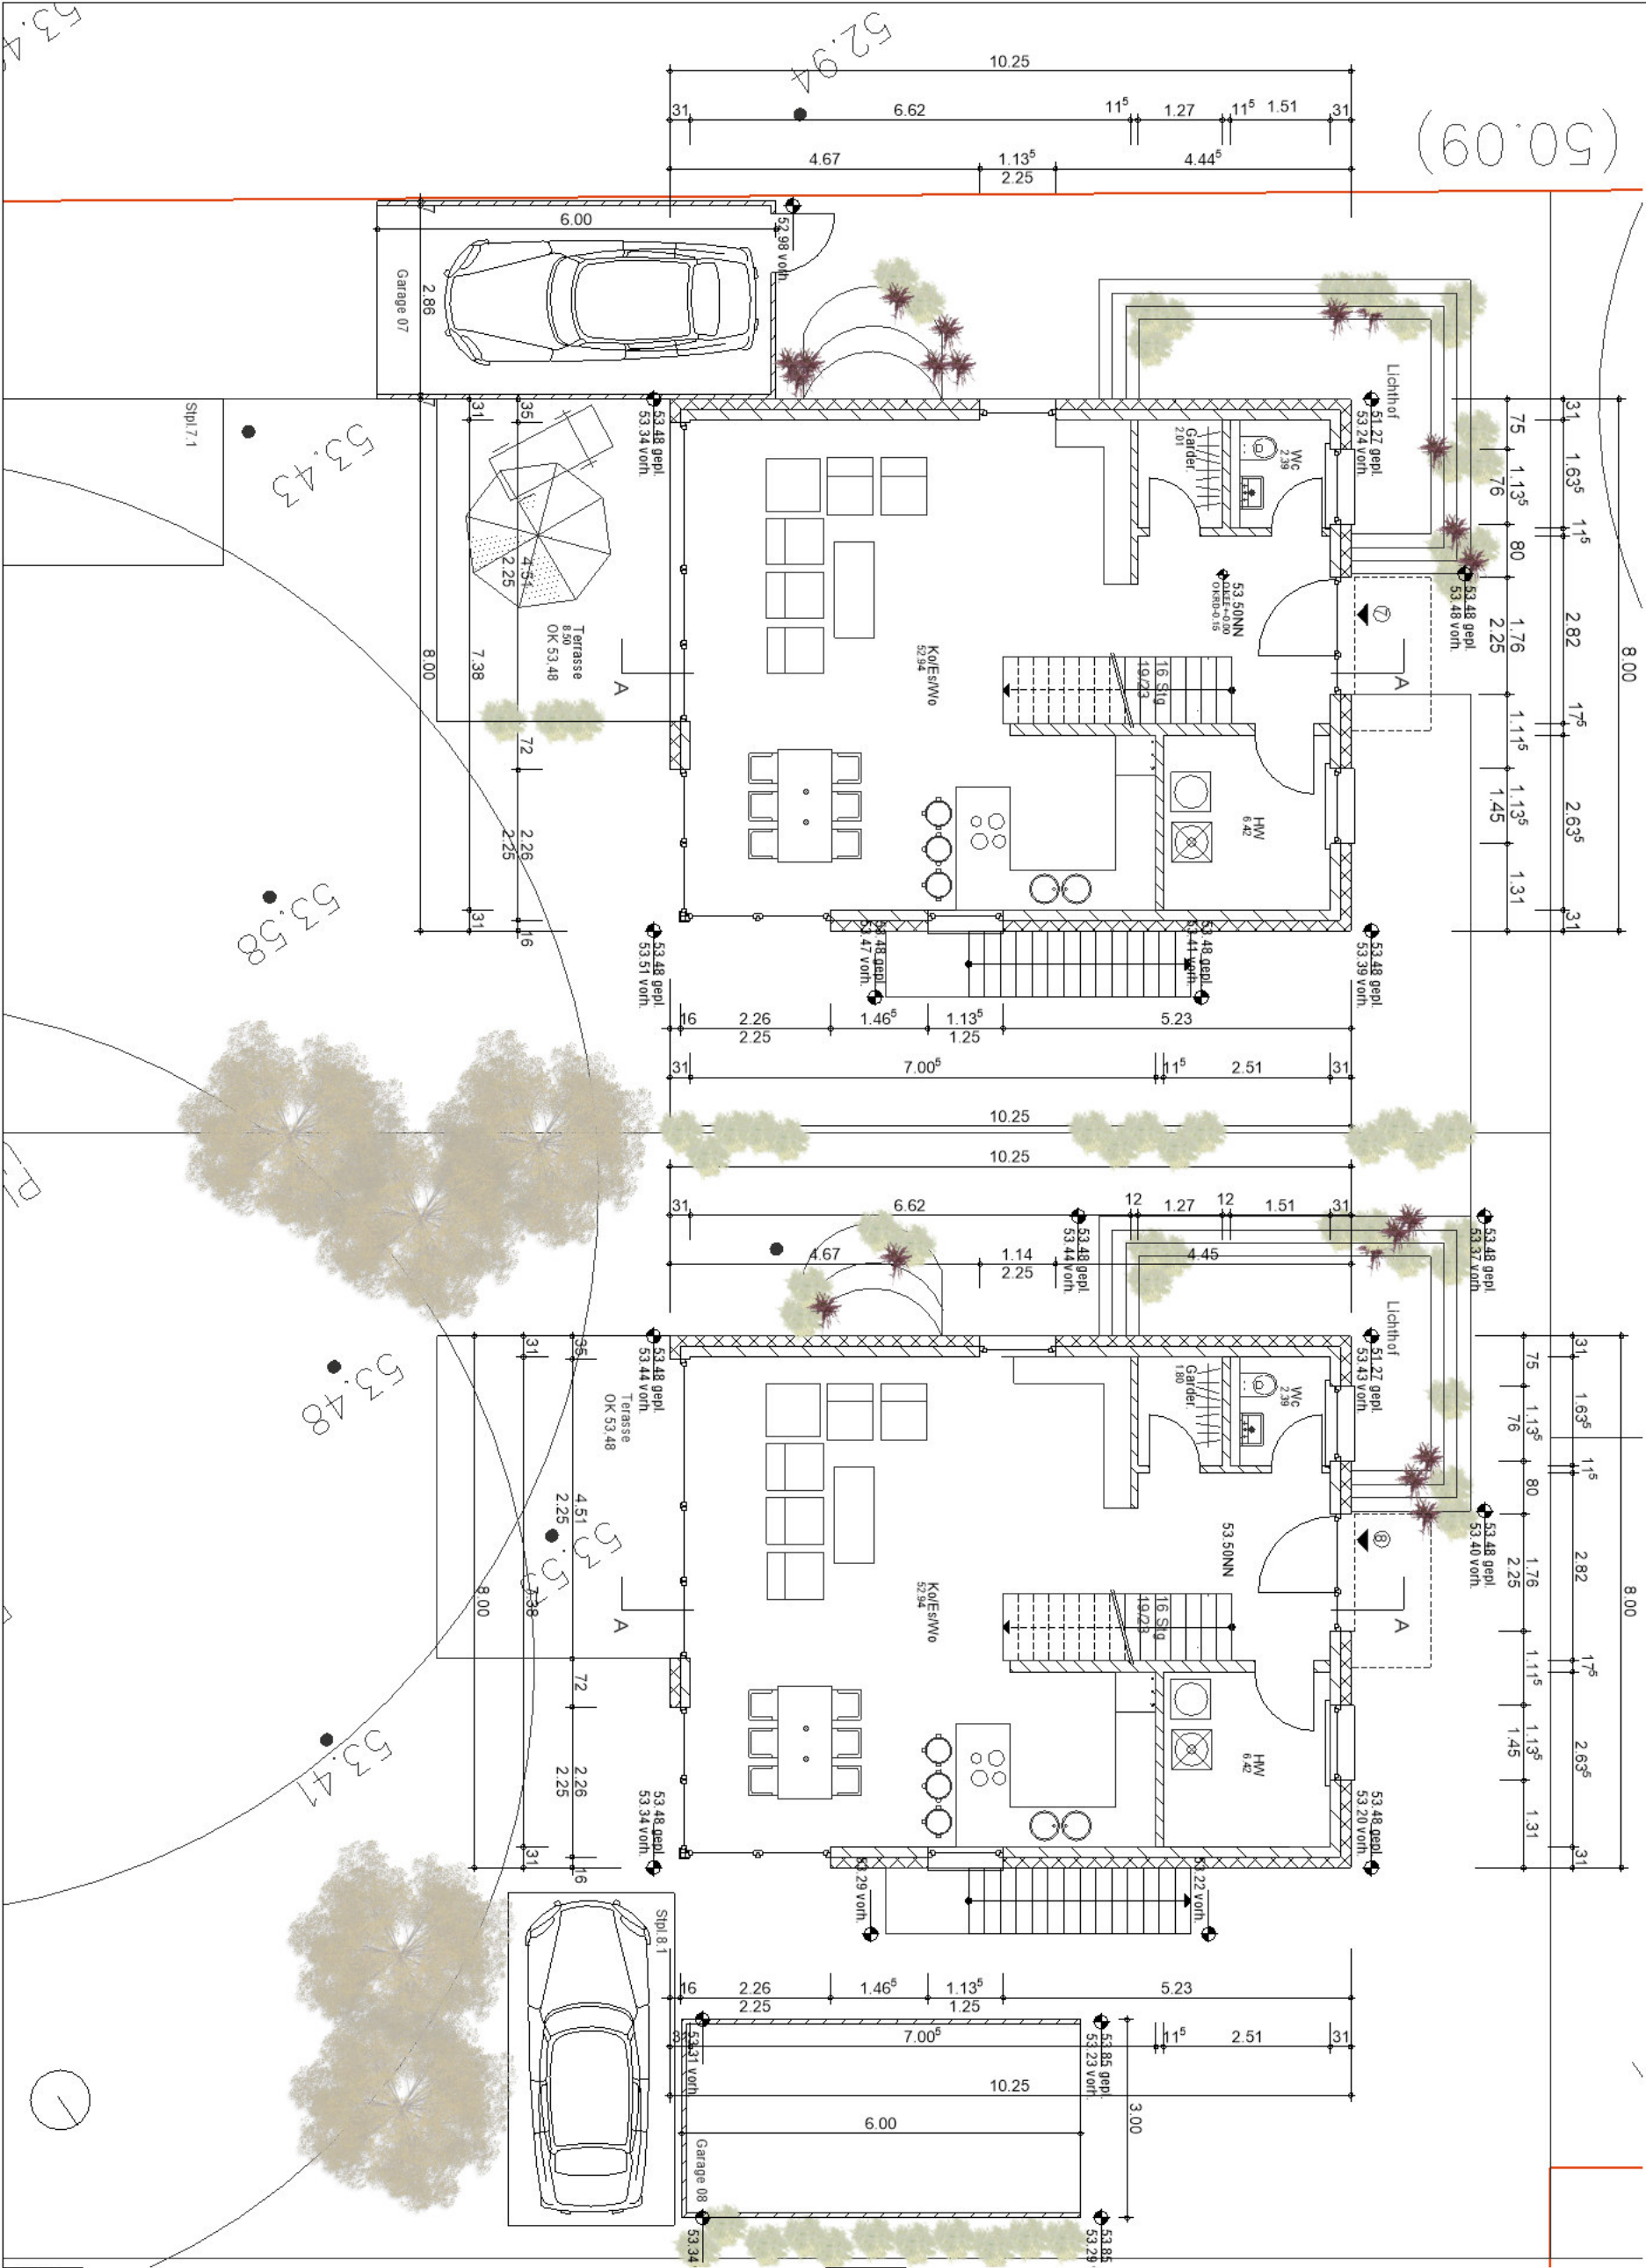

53.4

53.43

53.58

53.48

53.47

(50.09)

52.94