


38

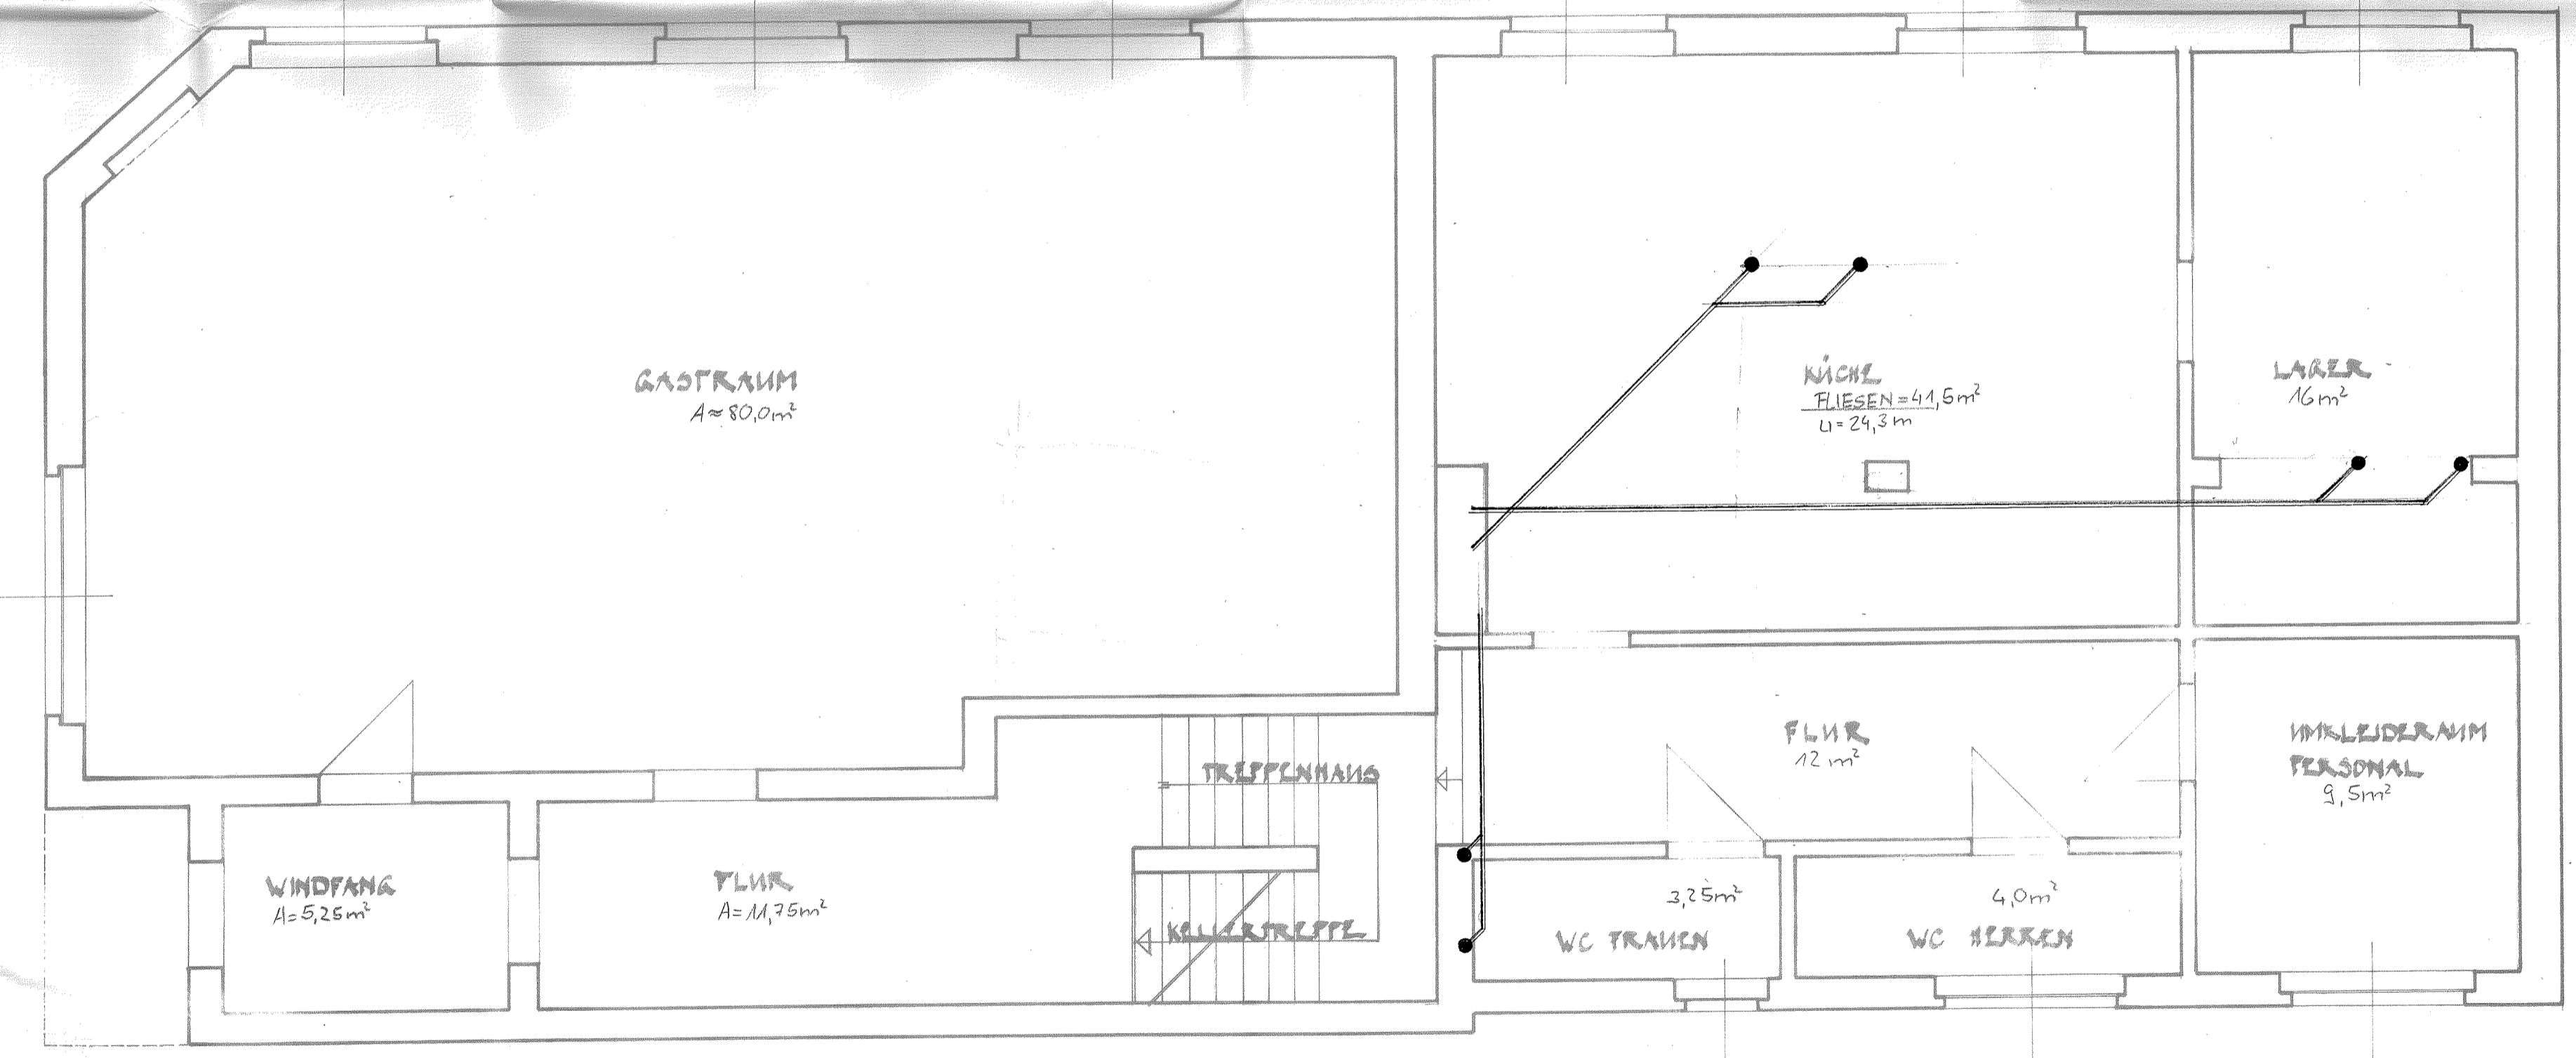

PRINZIPGRUNDRISS ERDGESCHOSS M 1:50