



Hausansichten rundum

Maßstab: 1:350

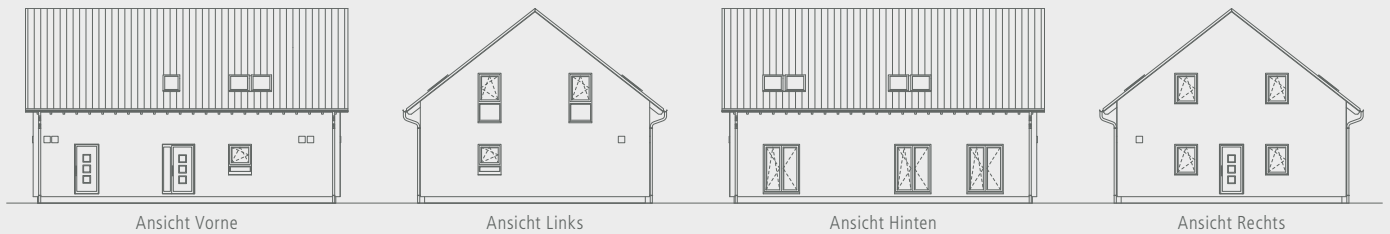

Schnitt

Maßstab: 1:125

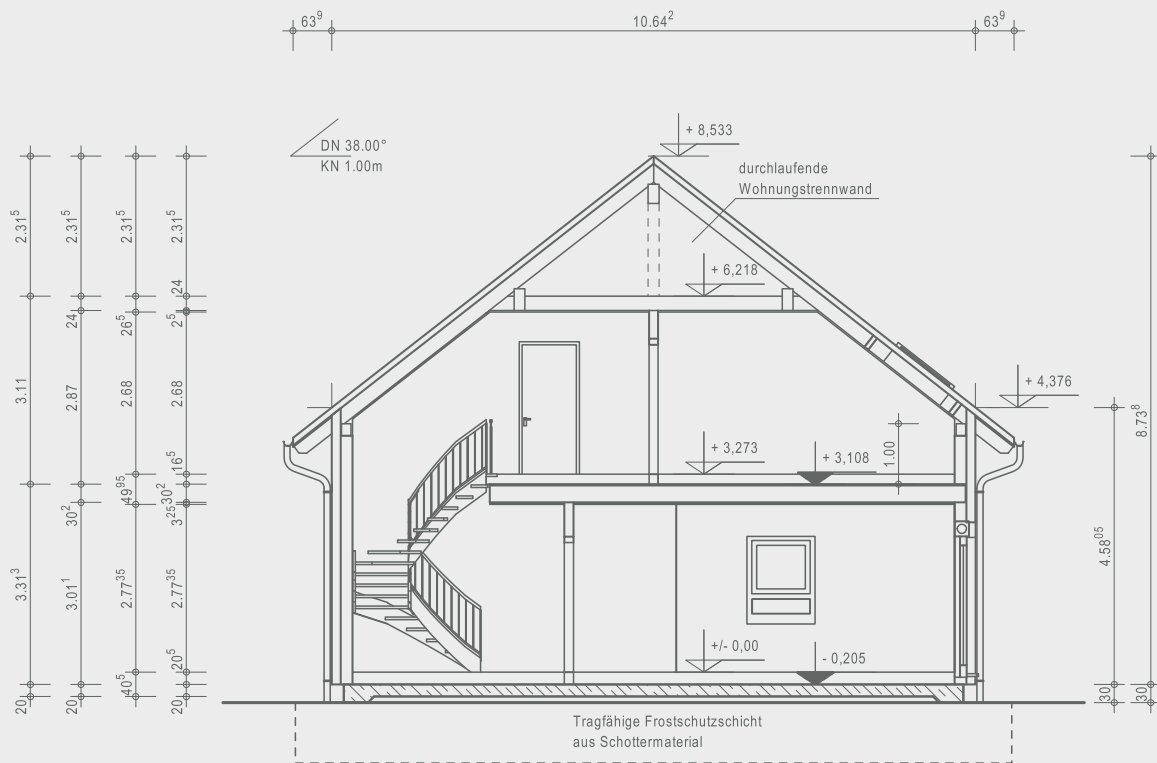

OKAL

Ausgezeichnete Häuser

OKAL Haus GmbH
 Argenthaler Str. 7 · 55469 Simmern
 Telefon 0800 65254287 · info@okal.de
www.okal.de


Vorname Bauherr/in

Name Bauherr/in

Ort, Datum


Unterschrift Bauherr/in

Erdgeschoss 126,72 m²

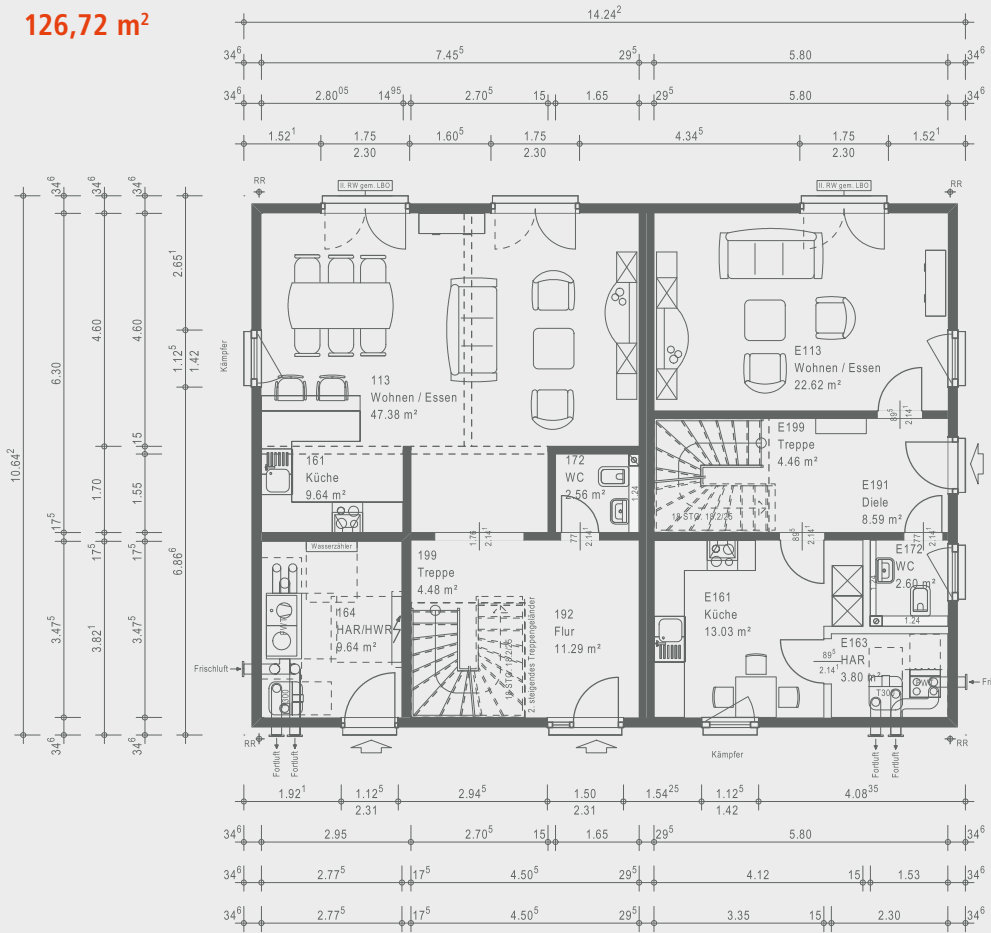

Maßstab: 1:150

Dachgeschoss 123,52 m²

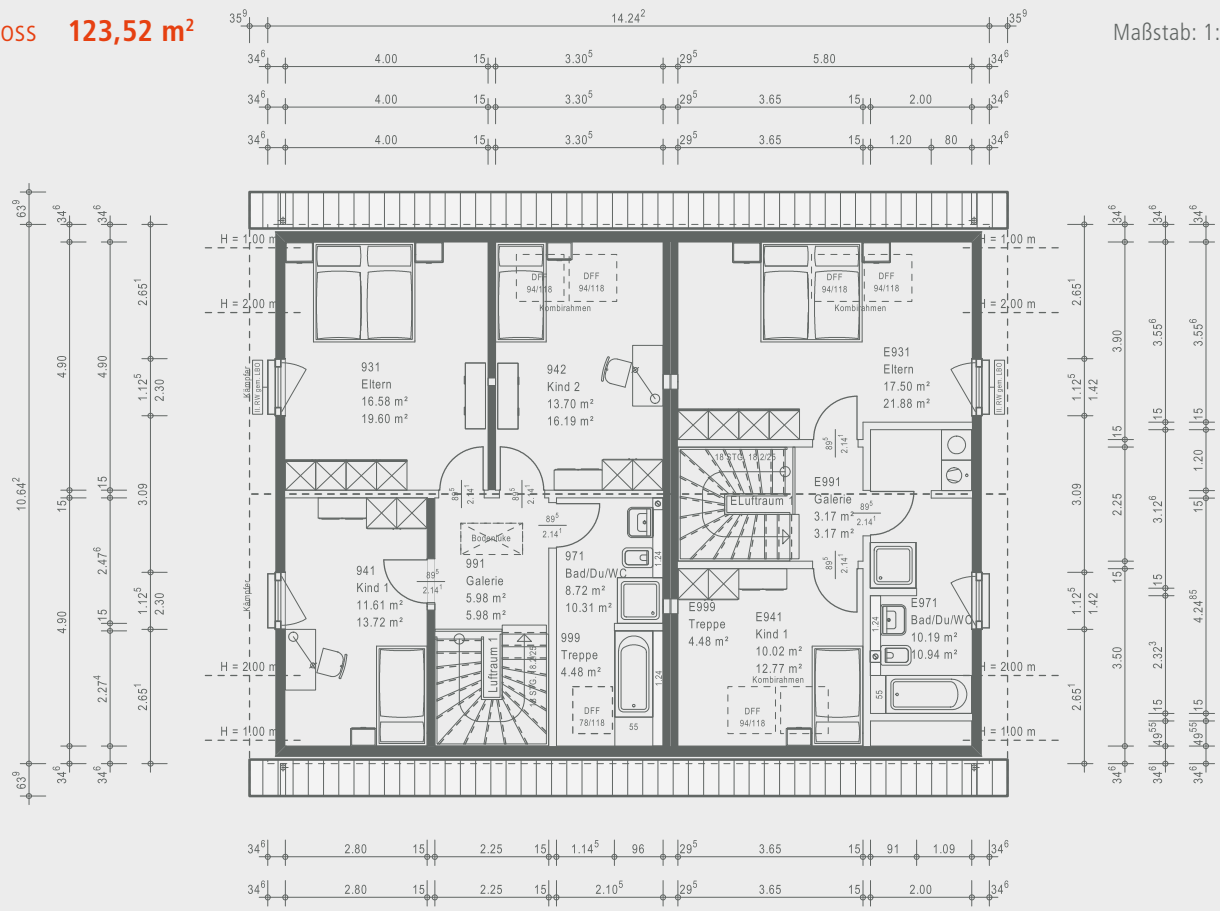

Maßstab: 1:150