


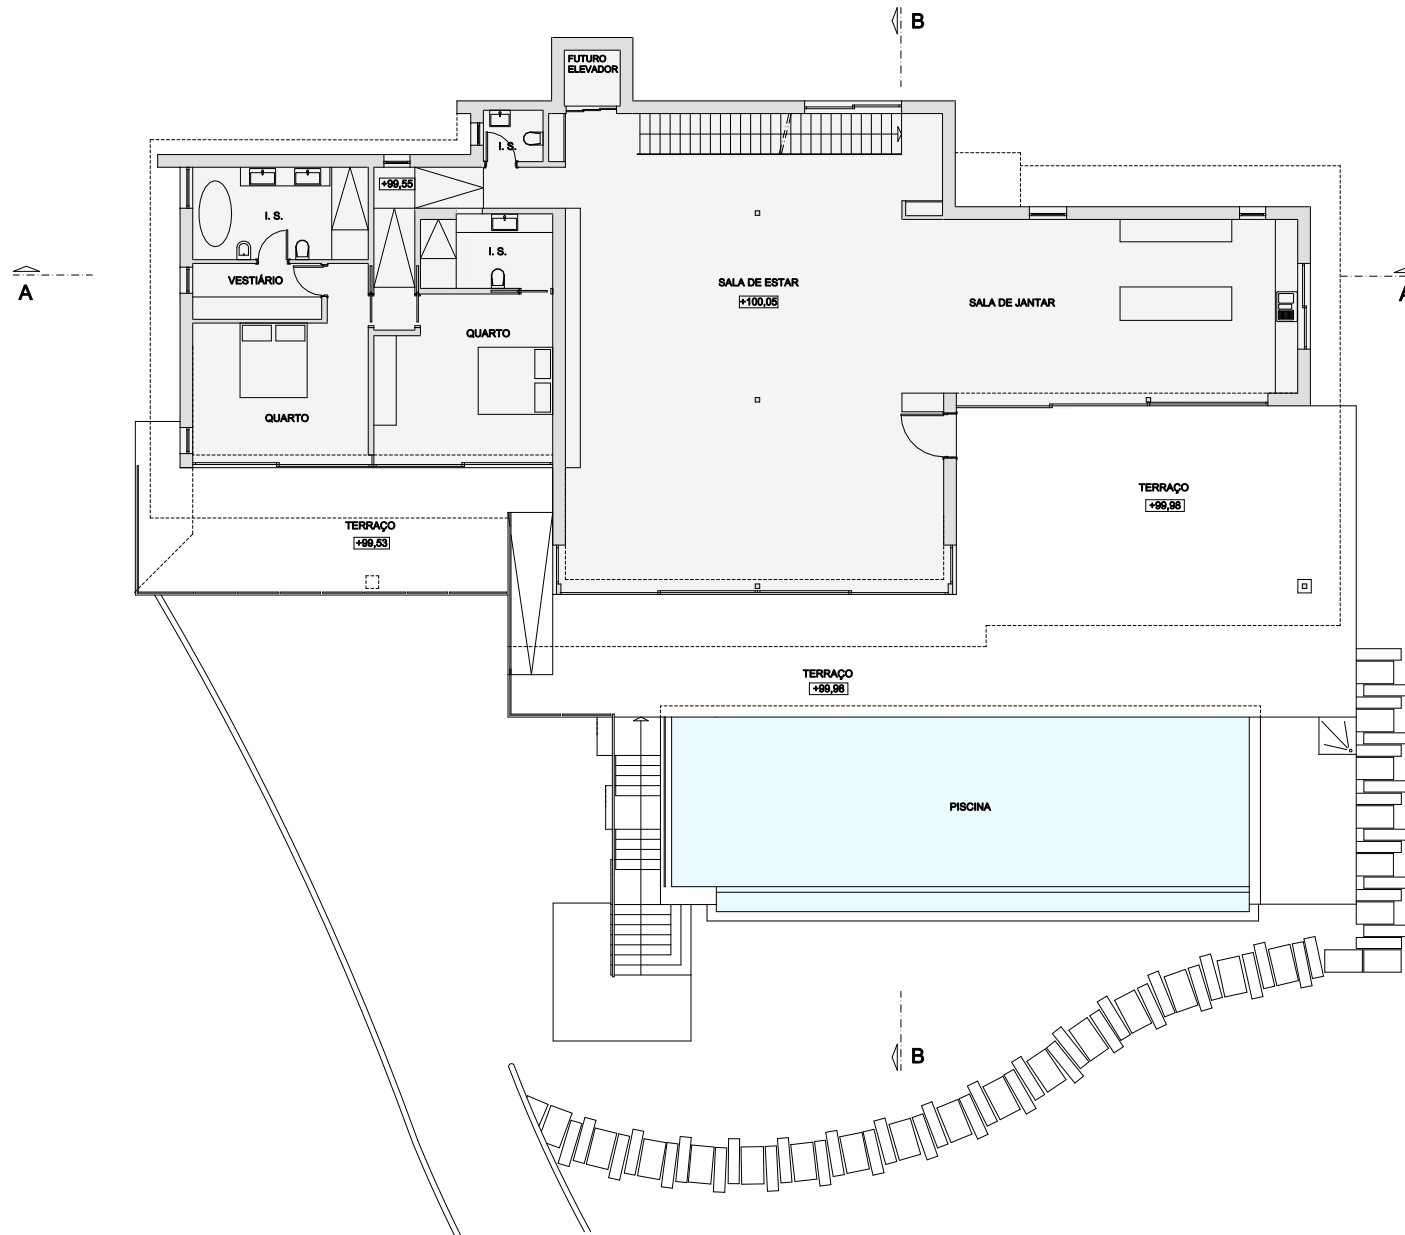

Arquiteto  
**Paulo J. M. Charneca**  
 INSC. NA ORDEM DOS ARQUITETOS Nº 4349  
 Rua Pintor Artur Costa Lote A/B 7º Andar  
 8005-544 FARO  
 tel. 289664710 / 965040074

ESTUDO

**PROJETO DE  
 ALTERAÇÕES**  
 OBRA EM CURSO

NOME e LOCAL  
**JEAN PIERRE MISTRAL  
 & VERONIQUE MISTRAL**  
 MONTES REI - TERCEIRO LOTEAMENTO DO  
 PLANO DE URBANIZAÇÃO DAS SEMEARIAS  
**LOTE 3**

NOTAS



CONTÉM

**APRESENTAÇÃO  
 PLANTA DO PISO 0**

ESCALA

**1/100**

DATA

**Março. 2016**

NR.

**A-04**