


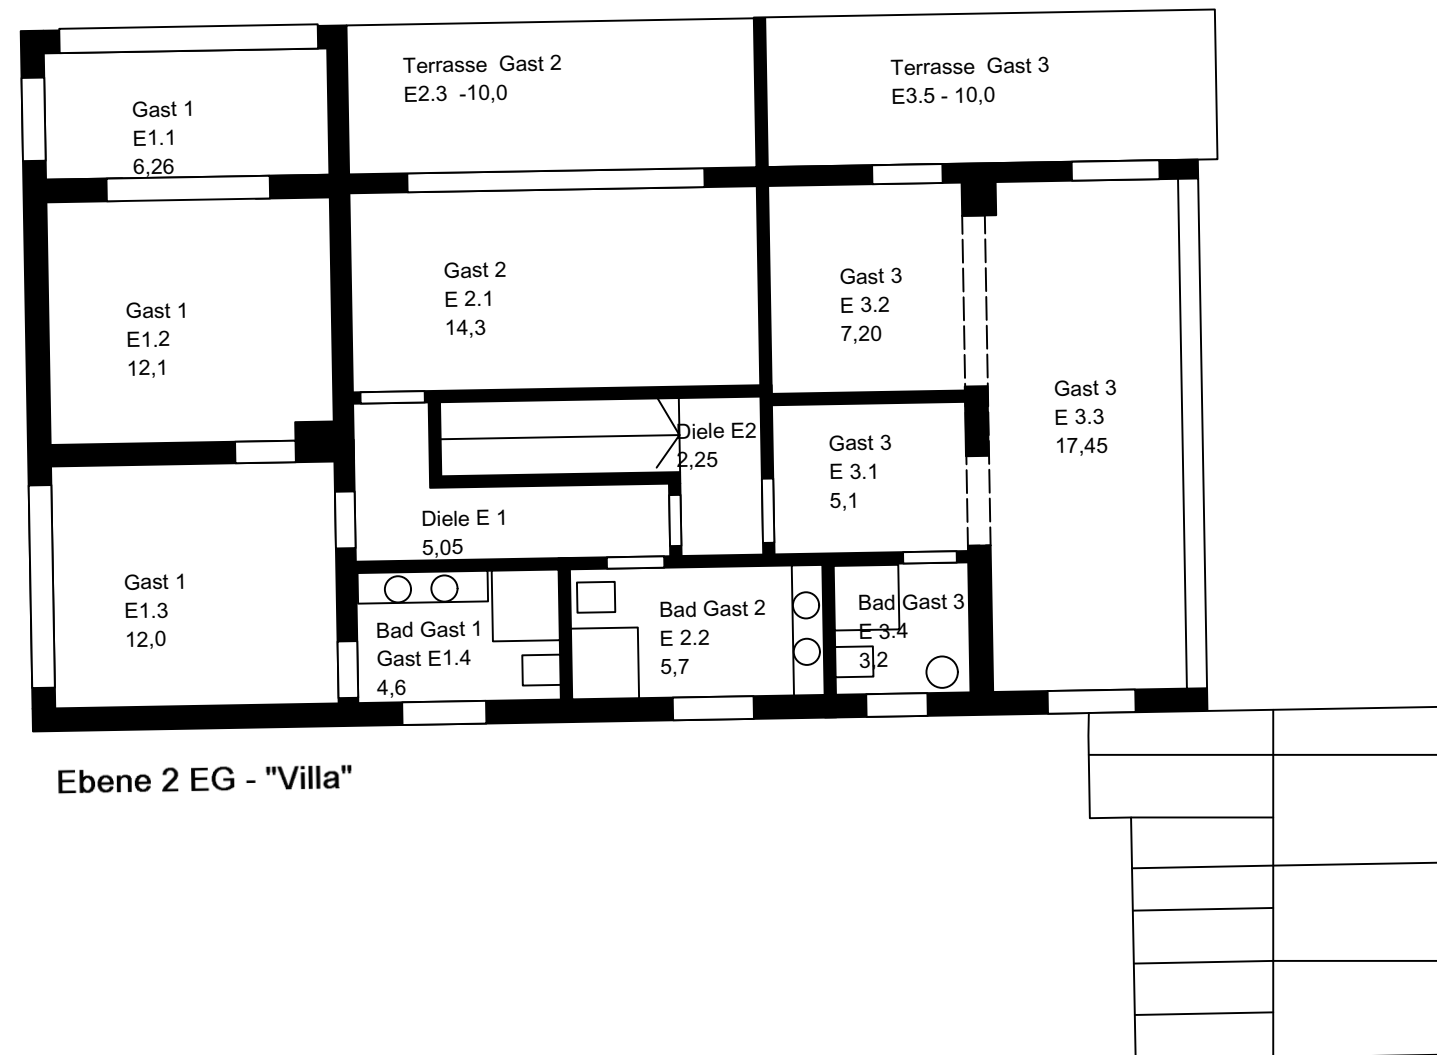

Ebene 2 EG - "Villa"

Hotel Bergland - Aufmaßpläne Bestand

Planinhalt:
Grundrisse Ebene 2 EG - 1/100

Bauort:
Grainau - Alpsitzstrasse - Fl. Nr.: 842 und 842/2

Planung



roland gittinger
dipl. ing. fh arch
hauptstrasse 75 a - 82467 garmisch
und
rothmannstrasse 9 - 80333 münchen
0179-9757679
info@f5bau.de