


Anlage 2

Anmerkung:
Tür-, Fenster- und
Abstellflächen
sind mit 100 % zu belegen

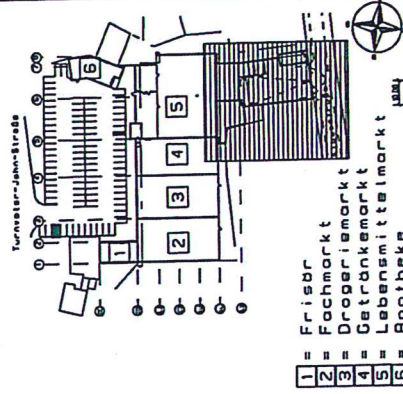

OK FFB EG = 10.00 = 200.00 = über NN
01-12-2005
Trenn-Laufzeitung und Treppentisch geändert
Fenster (Ganz Linial) als 2. Fluchtl. verbleibt
Ind. / Bause
Handlung

PROJEKT:
NEUBAU DES EINKAUFSENTRUMS
Stadtmittler in Remscheid


ARN 1

BRUNNEN
KTB Plann- und Bauregie GmbH
Kreuzberger Ring 76
53205 Wiesbaden - Erbenheim

Verantwortung:
CONRADI & PARTNER
ARCHitekten, Rudiger Conradi, Dipl.-Ing., Dipl.-Architekt
53205 Wiesbaden, Kreuzberger Ring 76
Telefon: 0611 - 37 33 5-0
Telefax: 0611 - 37 33 5-11

Überbauung Anlieferung
VERMIETUNGSPLAN

BEZEICHNUNG:	PROJEKT-Nr.:
Grundriss	C09-V
Obergeschoss (über Anlieferung)	PLAN-Nr.: 5-0G
GEZEICHNET:	HK
DATUM:	30-11-2005
	1:150

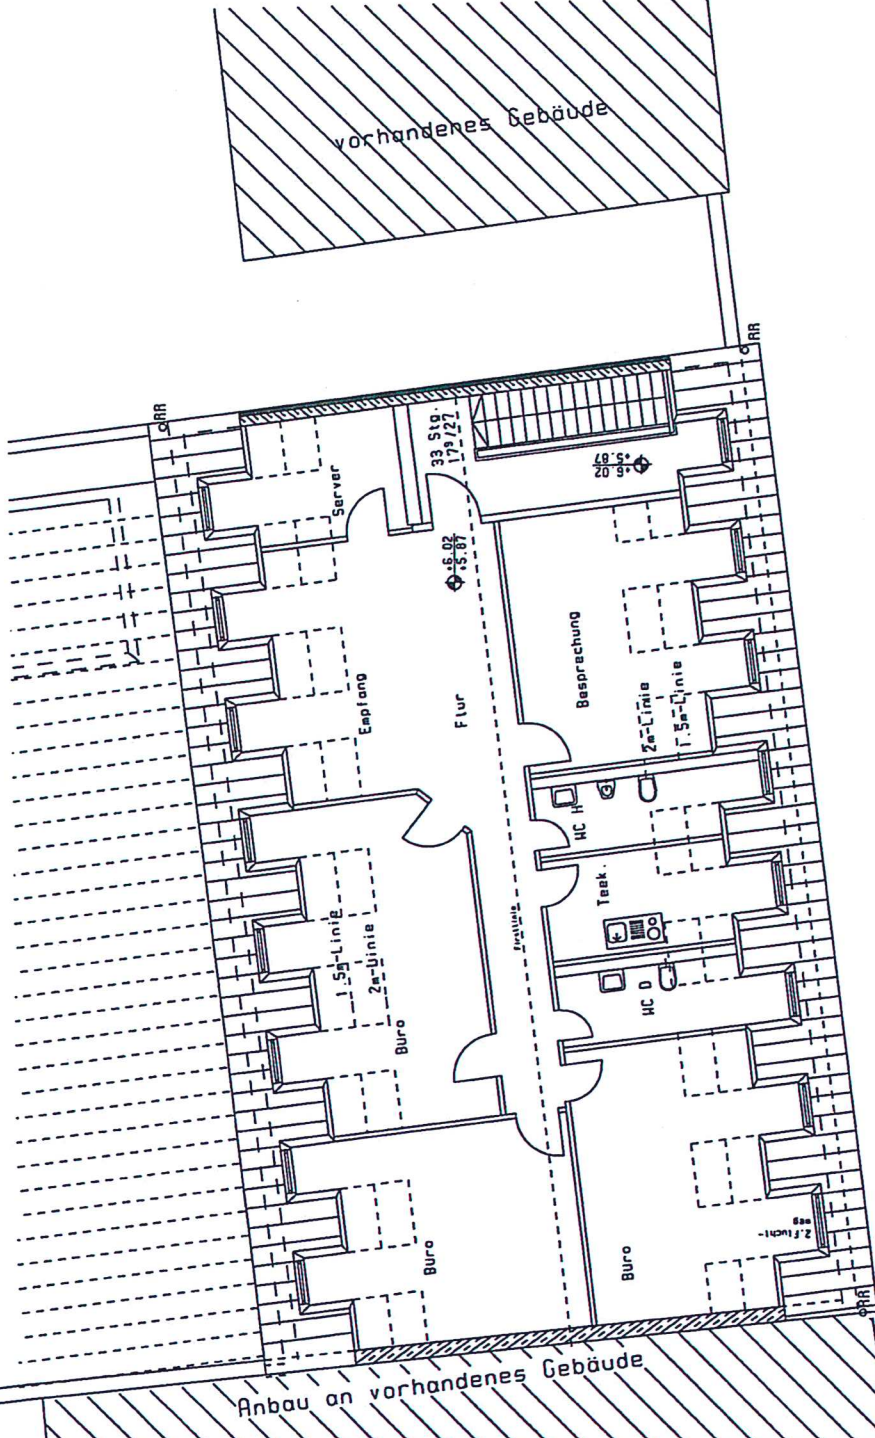

Klausstraße