
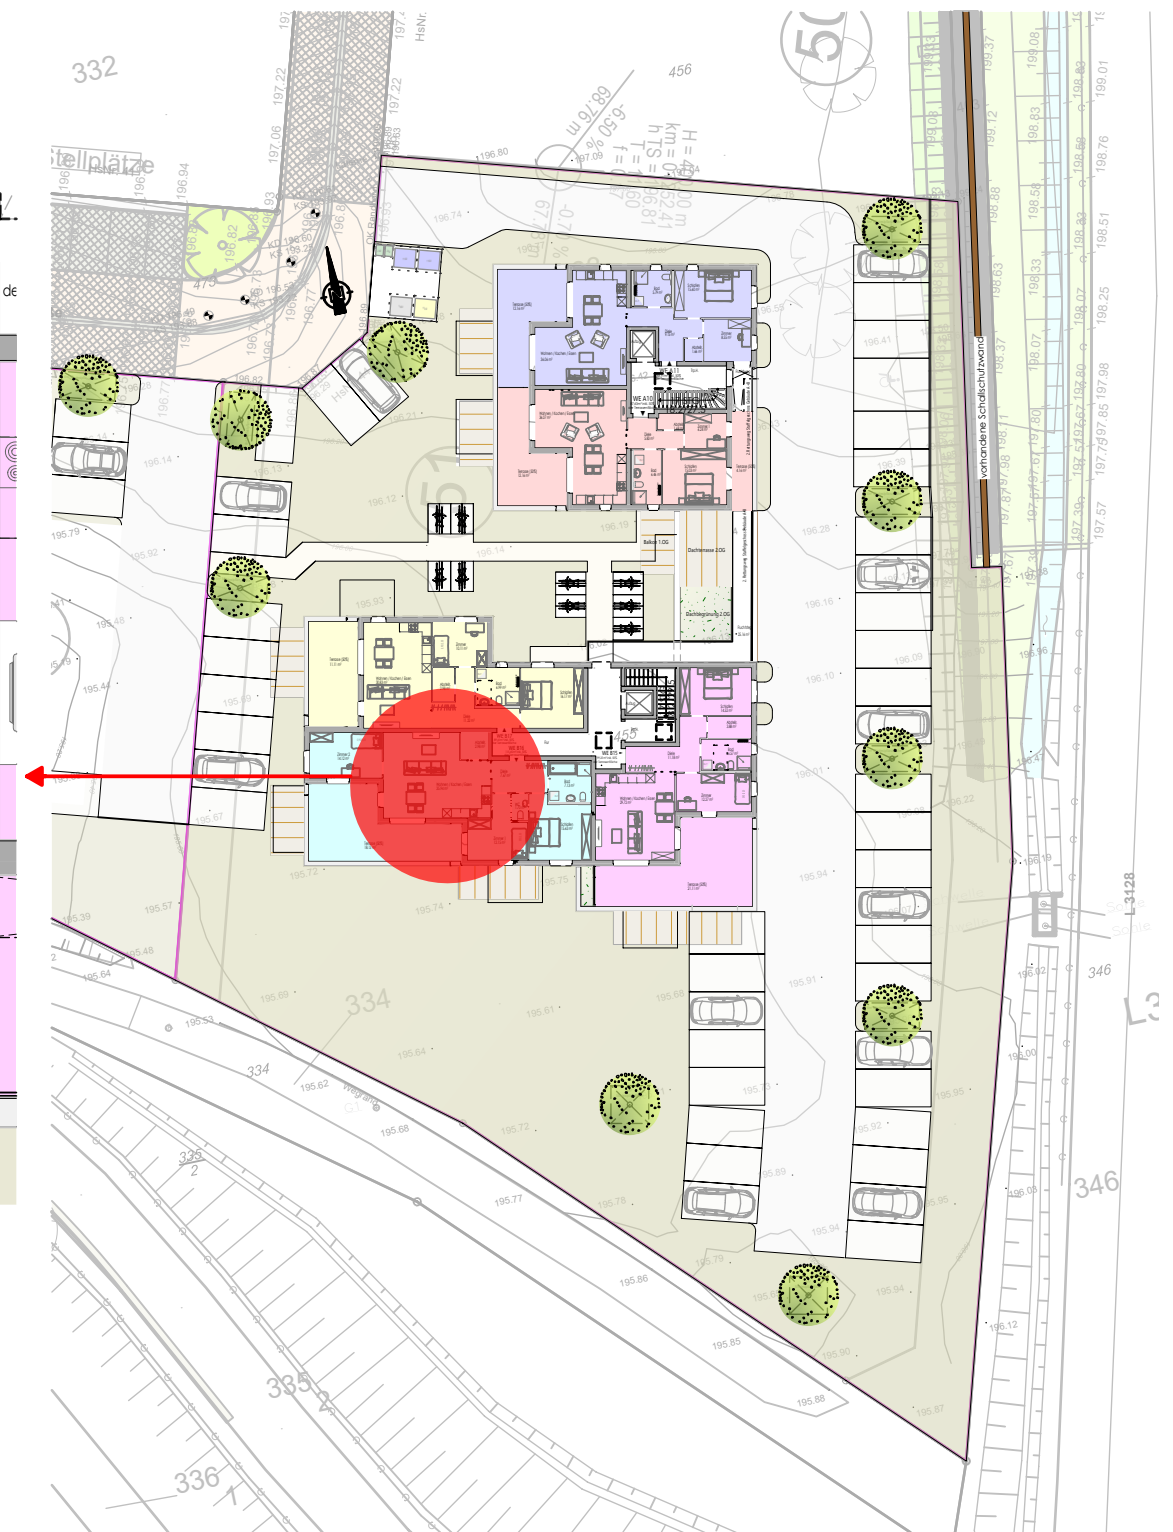


Übersicht Außenanlage

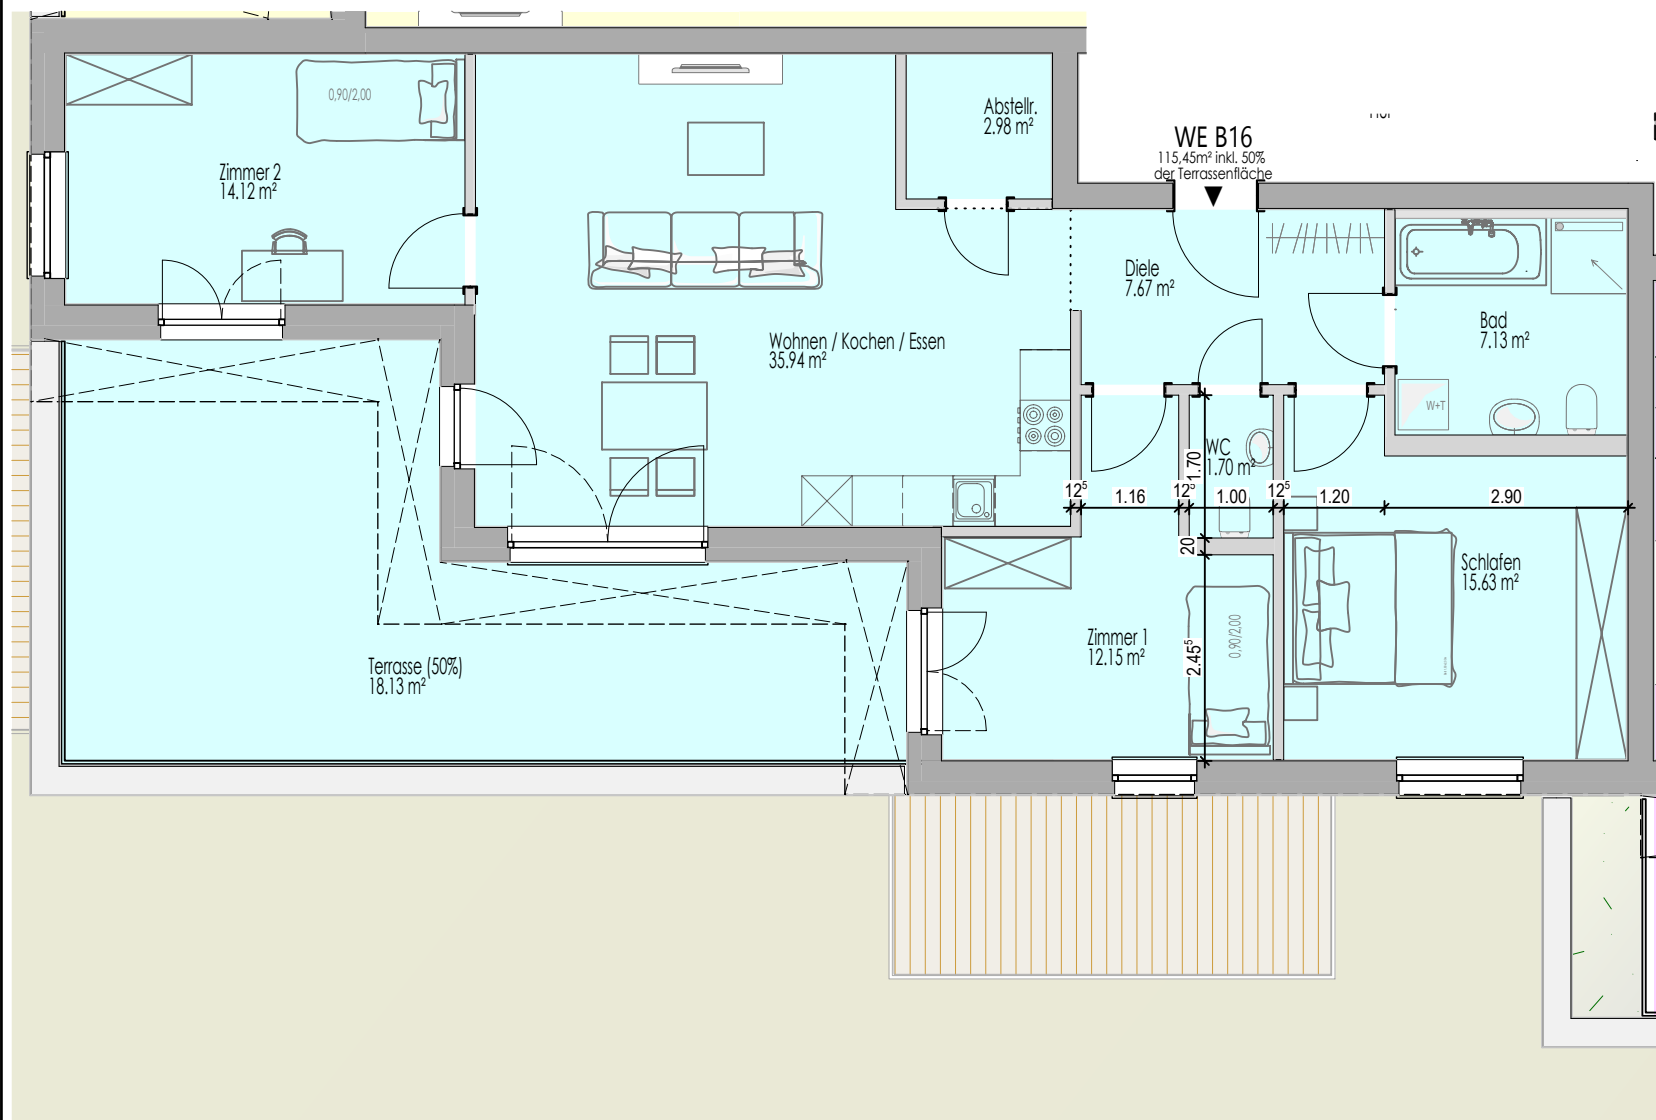

GEBÄUDE B - Staffelgeschoss - Wohnung 16 (115,45m²)

Neubau von 2 Mehrfamilienhäusern mit dazugehöriger Stellplatzanlage, Bonhoefferstraße 44, 35418 Buseck

Planstand 03.11.2023