



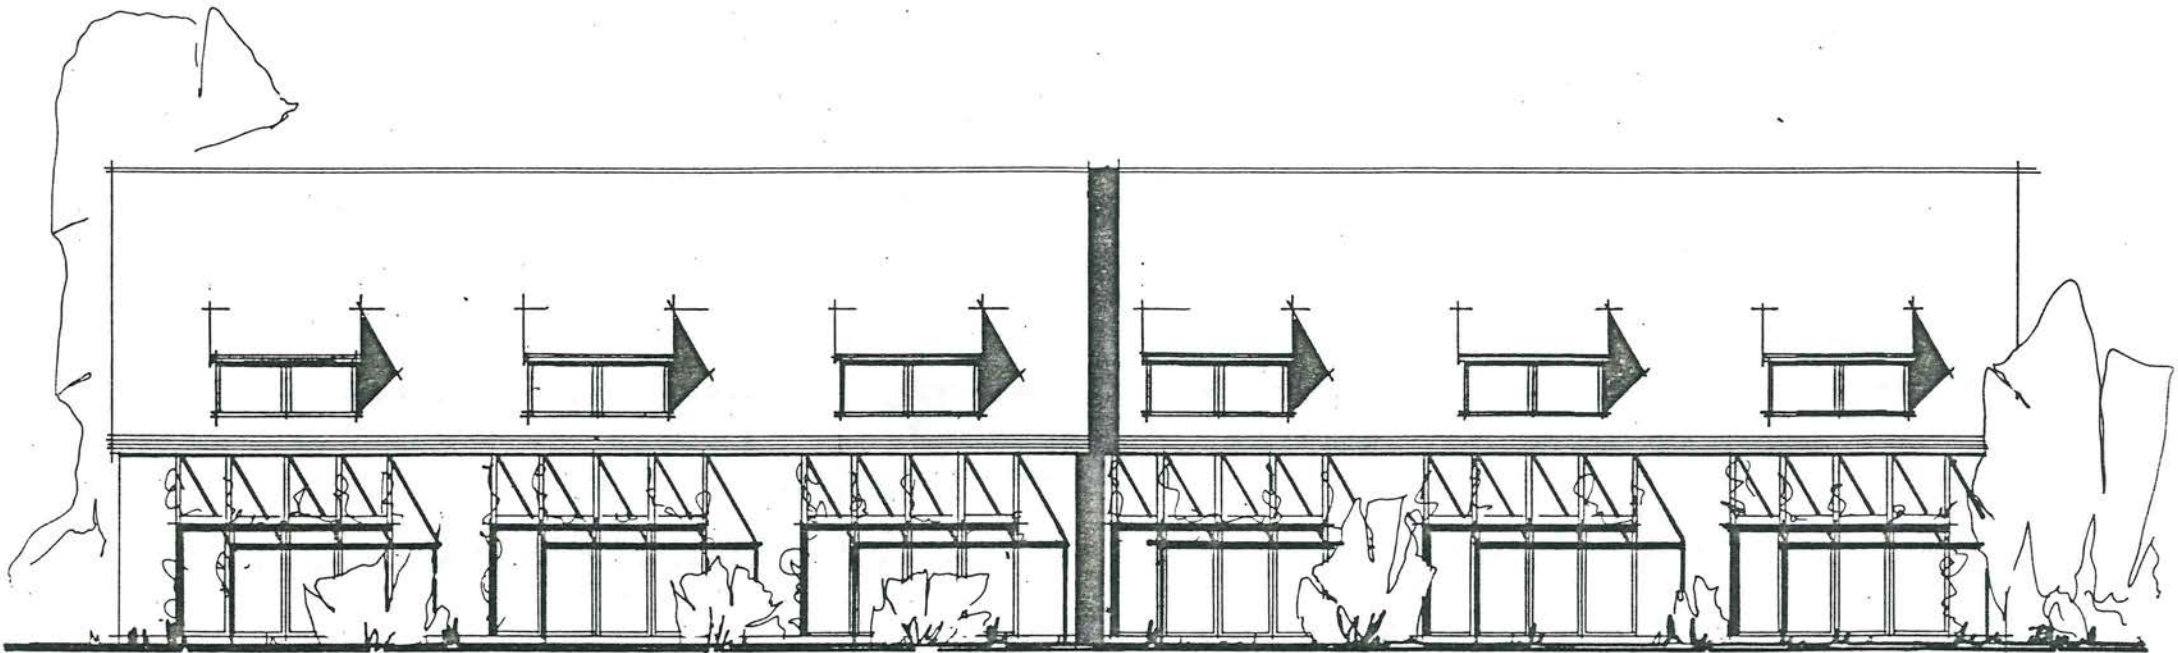


X

ARCHITEKTUR BÜRO REINHARD SCHUBERT DIPL.ING. ARCHITEKT OHLENHOFSTRASSE 12B 3300 BRAUNSCHWEIG TEL 84 77 59	BAUVORHABEN BRUCHGARTENWEG WOLFSBURG VORSFELDE	
	PROJEKTNR	011685
	PLAN	ANSICHT SÜD
	GEZ	GEA
	BAUHERR	
		DAT 22.1.86
		M 1:100

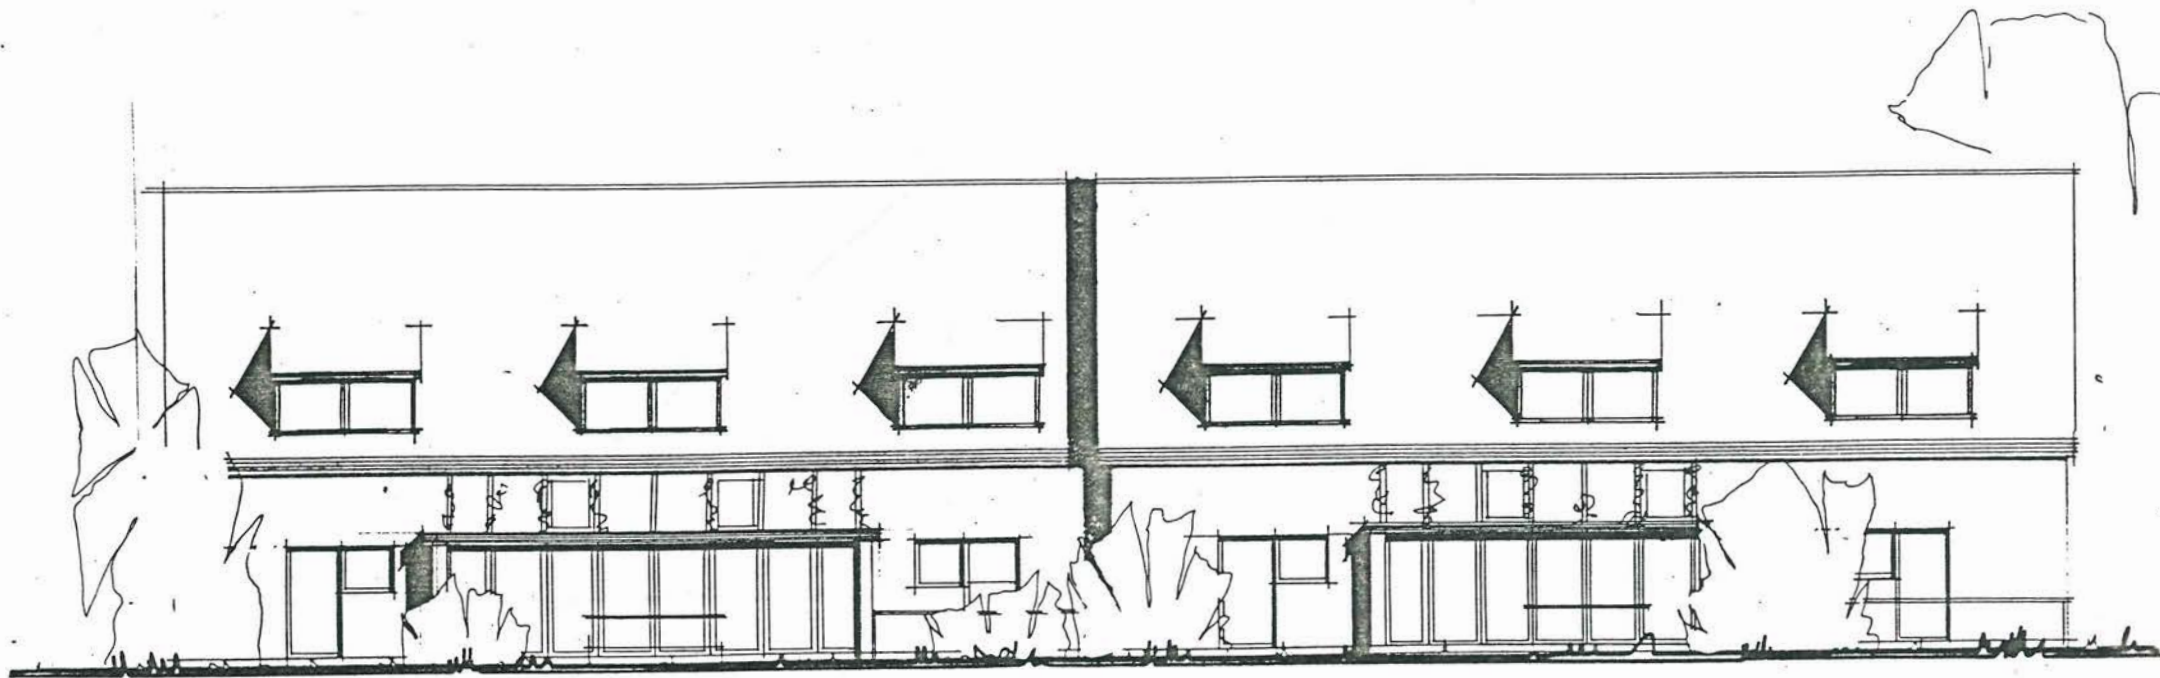


X

ARCHITEKTUR BÜRO REINHARD SCHUBERT DIPL.ING. ARCHITEKT OHLENHOFSTRASSE 12b 3300 BRAUNSCHWEIG TEL. 0531 277 50	BAUVORHABEN	BURCHGARTENWEG WOLFSBURG VORSFELDE		
	PROJEKTNR	011685	DAT	22.1.86
	PLAN	ANSICHT NORD	M	1:100
	GEZ		GEÄ	
	BAUHERR			

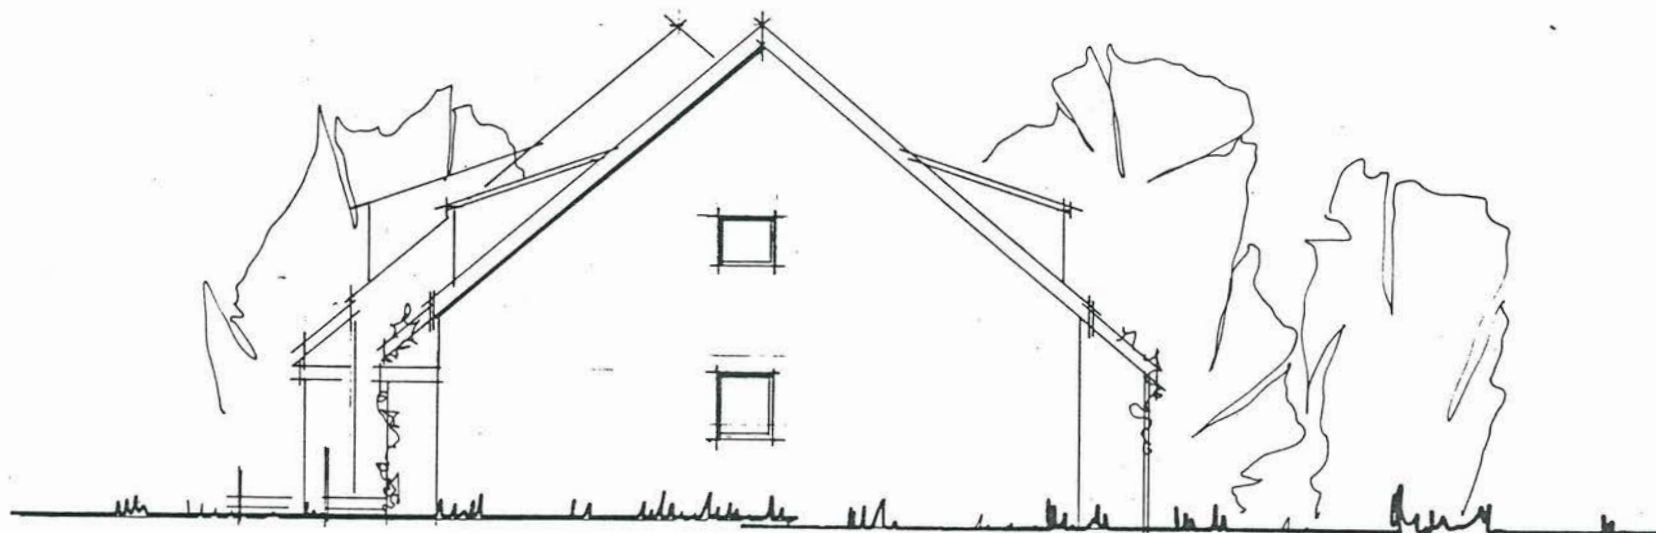

X


ARCHITEKTUR BÜRO REINHARD SCHUBERT DIPL.ING. ARCHITEKT OHLENHOFSTRASSE 12b 3300 BRAUNSCHWEIG TEL 0531 84 77 59	BAUVORHABEN	BRUCHGARTENWEG WOLFSBURG VORSFELDE	
	PROJEKTNR	011685	DAT 22.1.86
	PLAN	ANSICHT WEST	M 1:100
	GEZ		GEÄ
	BAUHERR		

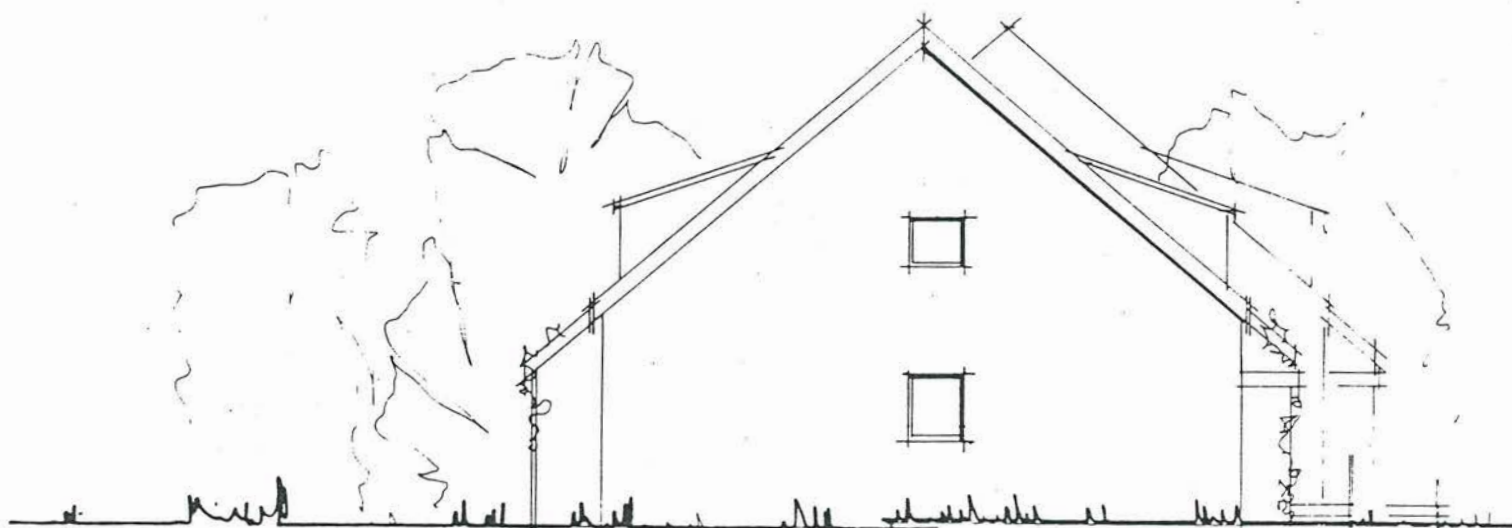

ARCHITEKTUR BÜRO
REINHARD SCHUBERT
DIPLOM. ING. ARCHITEKT

Reinhard Schubert
OHLENHOFSTRASSE 12b
3300 BRAUNSCHWEIG
TEL 0531 84 77 59

BAUVORHABEN	BRUCHCAPTENWEG WOLFSBURG VORSFELDE		
PROJEKTNR	011685	DAT 22.1.86	
PLAN	ANSICHT	OST	M 1:100
GEZ		GEÄ	
BAUHERR			

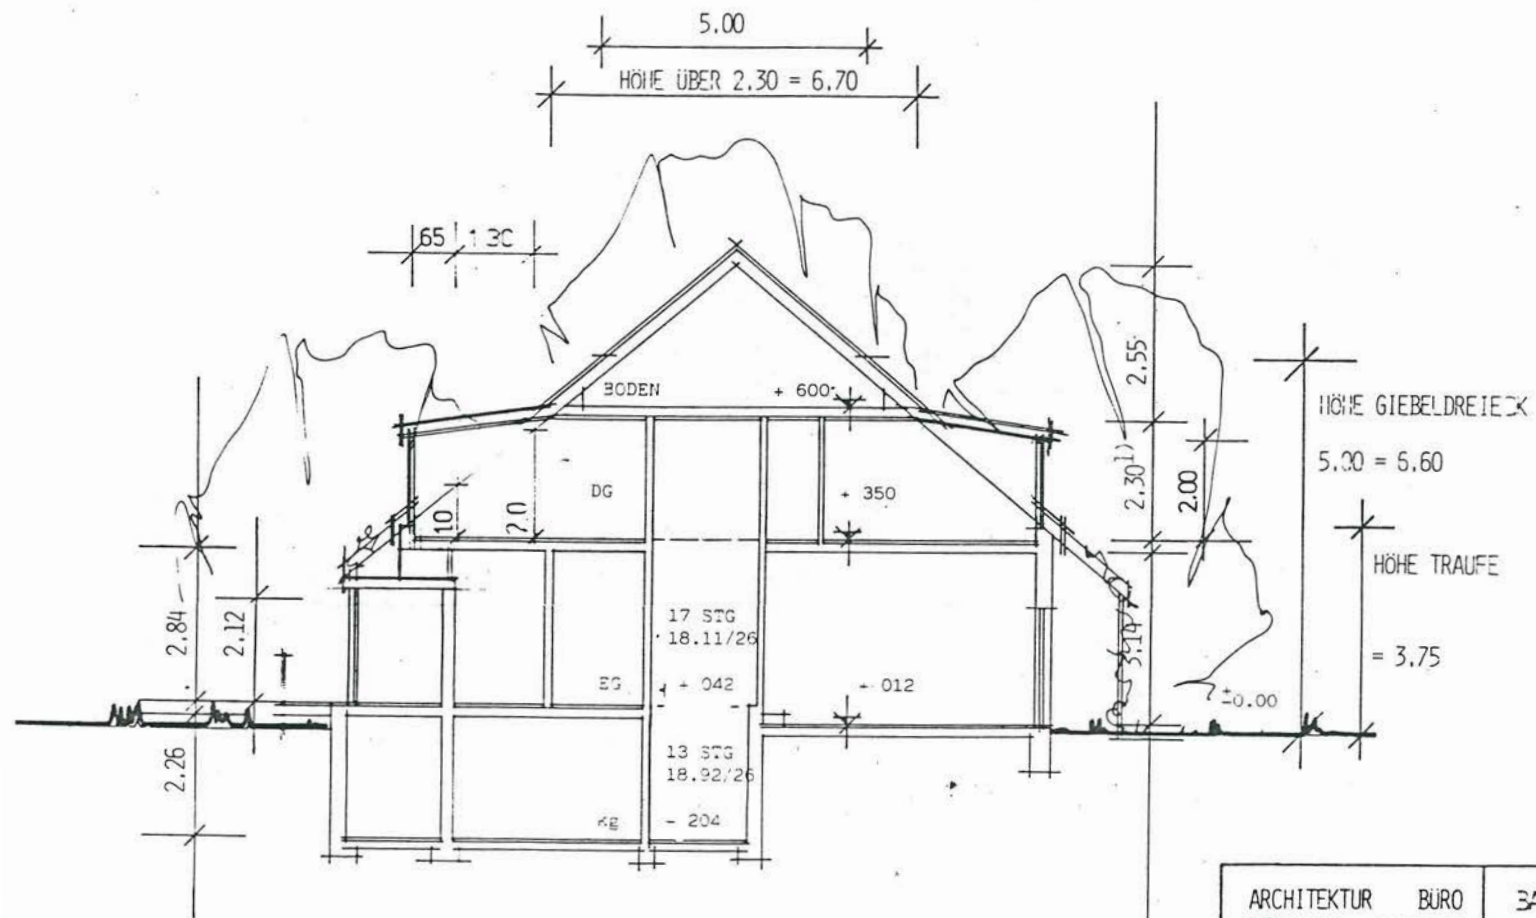

ARCHITEKTUR BÜRO
REINHARD SCHUBERT
DIP.LING. ARCHITEKT

Reinhard Schubert

OHLENHOFSTRASSE 12b
3300 BRAUNSCHWEIG
TEL 84 77 59

BALVORHABEN

BRUCHGARTENWEG
WOLFSBURG VORSFELDE

PROJEKTR

011685

DAT 22.12.36

PLAN


SCHNITT A-B

M

GEZ


GEÄ


BALHERR

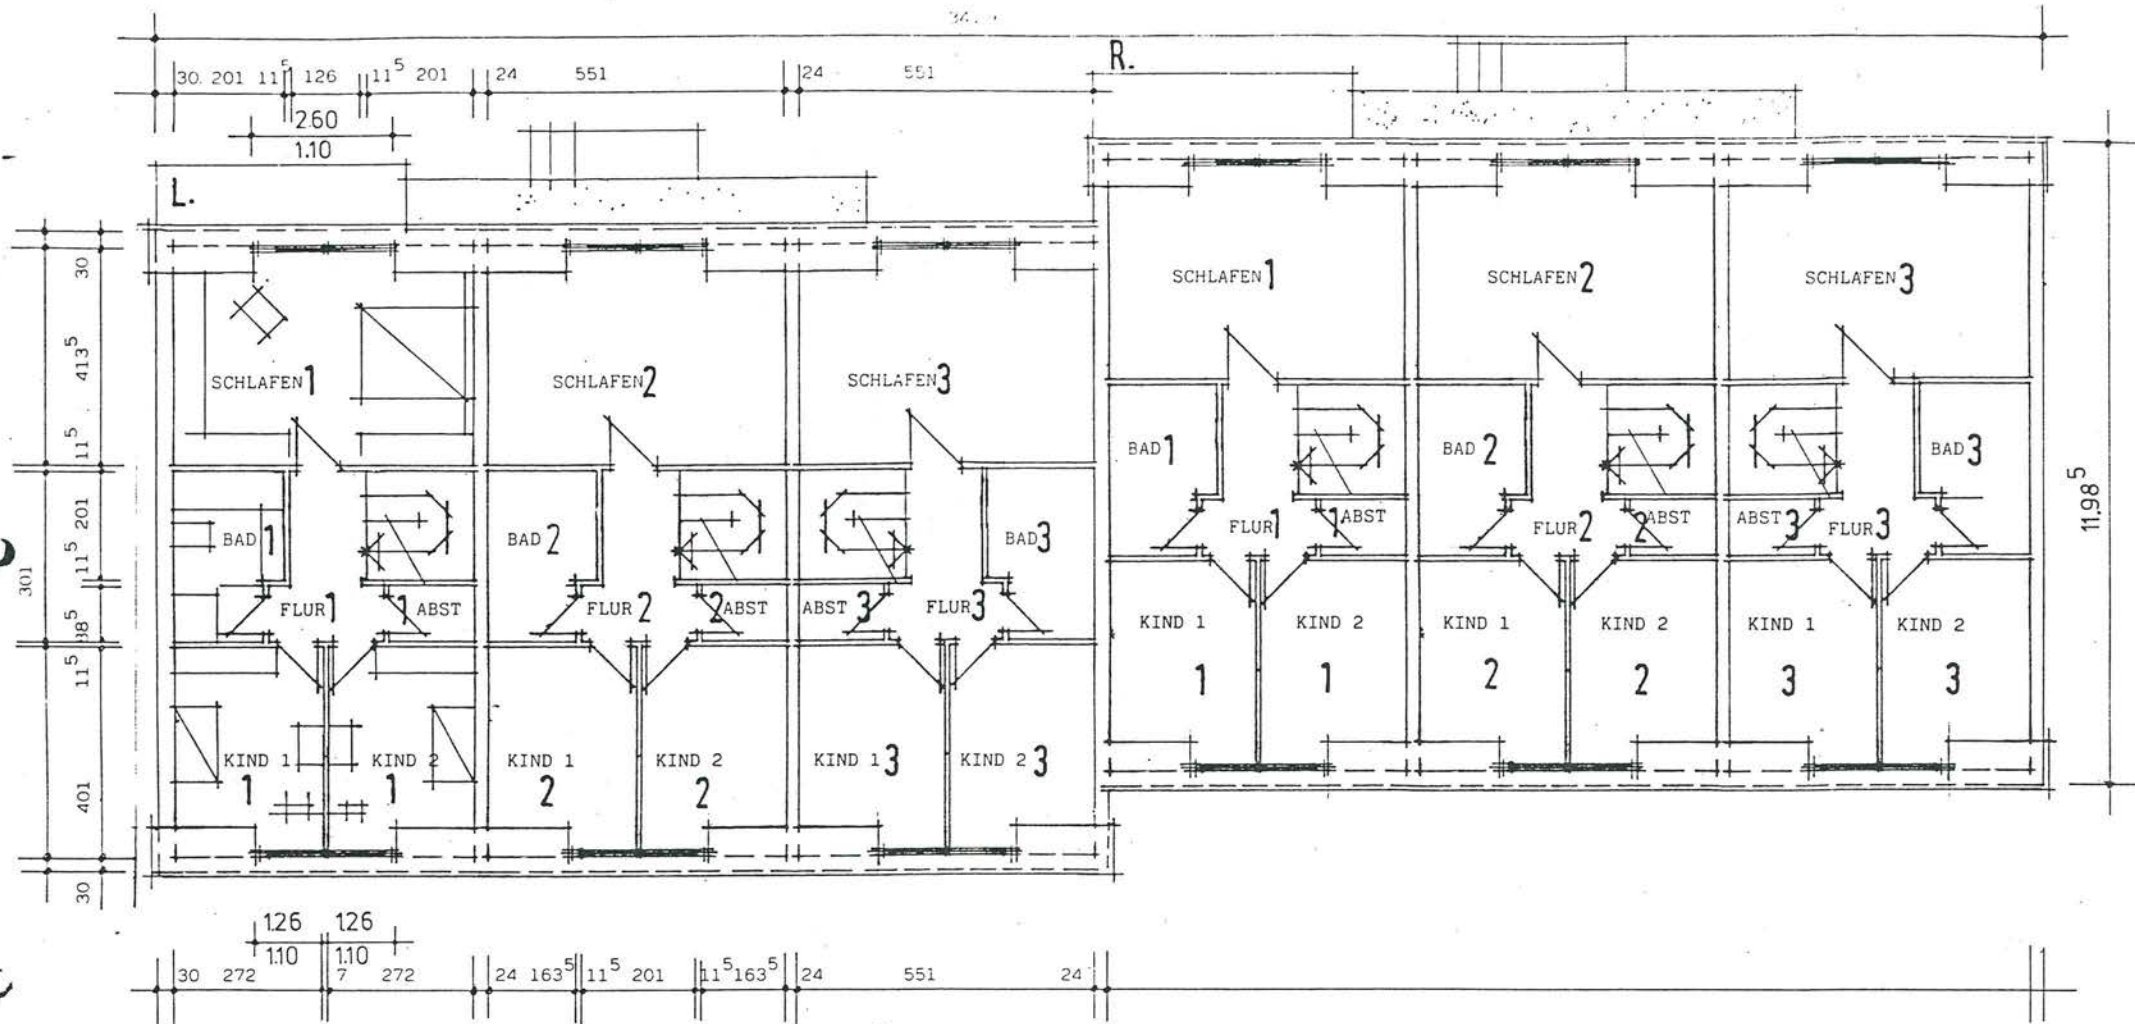


ALLE MASSE IN DEN WOHNUNGEN 1 - 6 SIND IDENTISCH


X

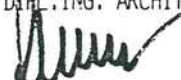ARCHITEKTUR BÜRO REINHARD SCHUBERT DIPL.-ING. ARCHITEKT  OHLENHOFSTRASSE 12b 3300 BRAUNSCHWEIG TEL 0531 8 77 59	BAUVORHABEN	BRUCHGARTENWEG	
	PROJEKTMNR	011685	DAT 22.1.86
	PLAN	DACHGESCHOSS	M 1:100
	GEZ		GEÄ
	BAUHERR		

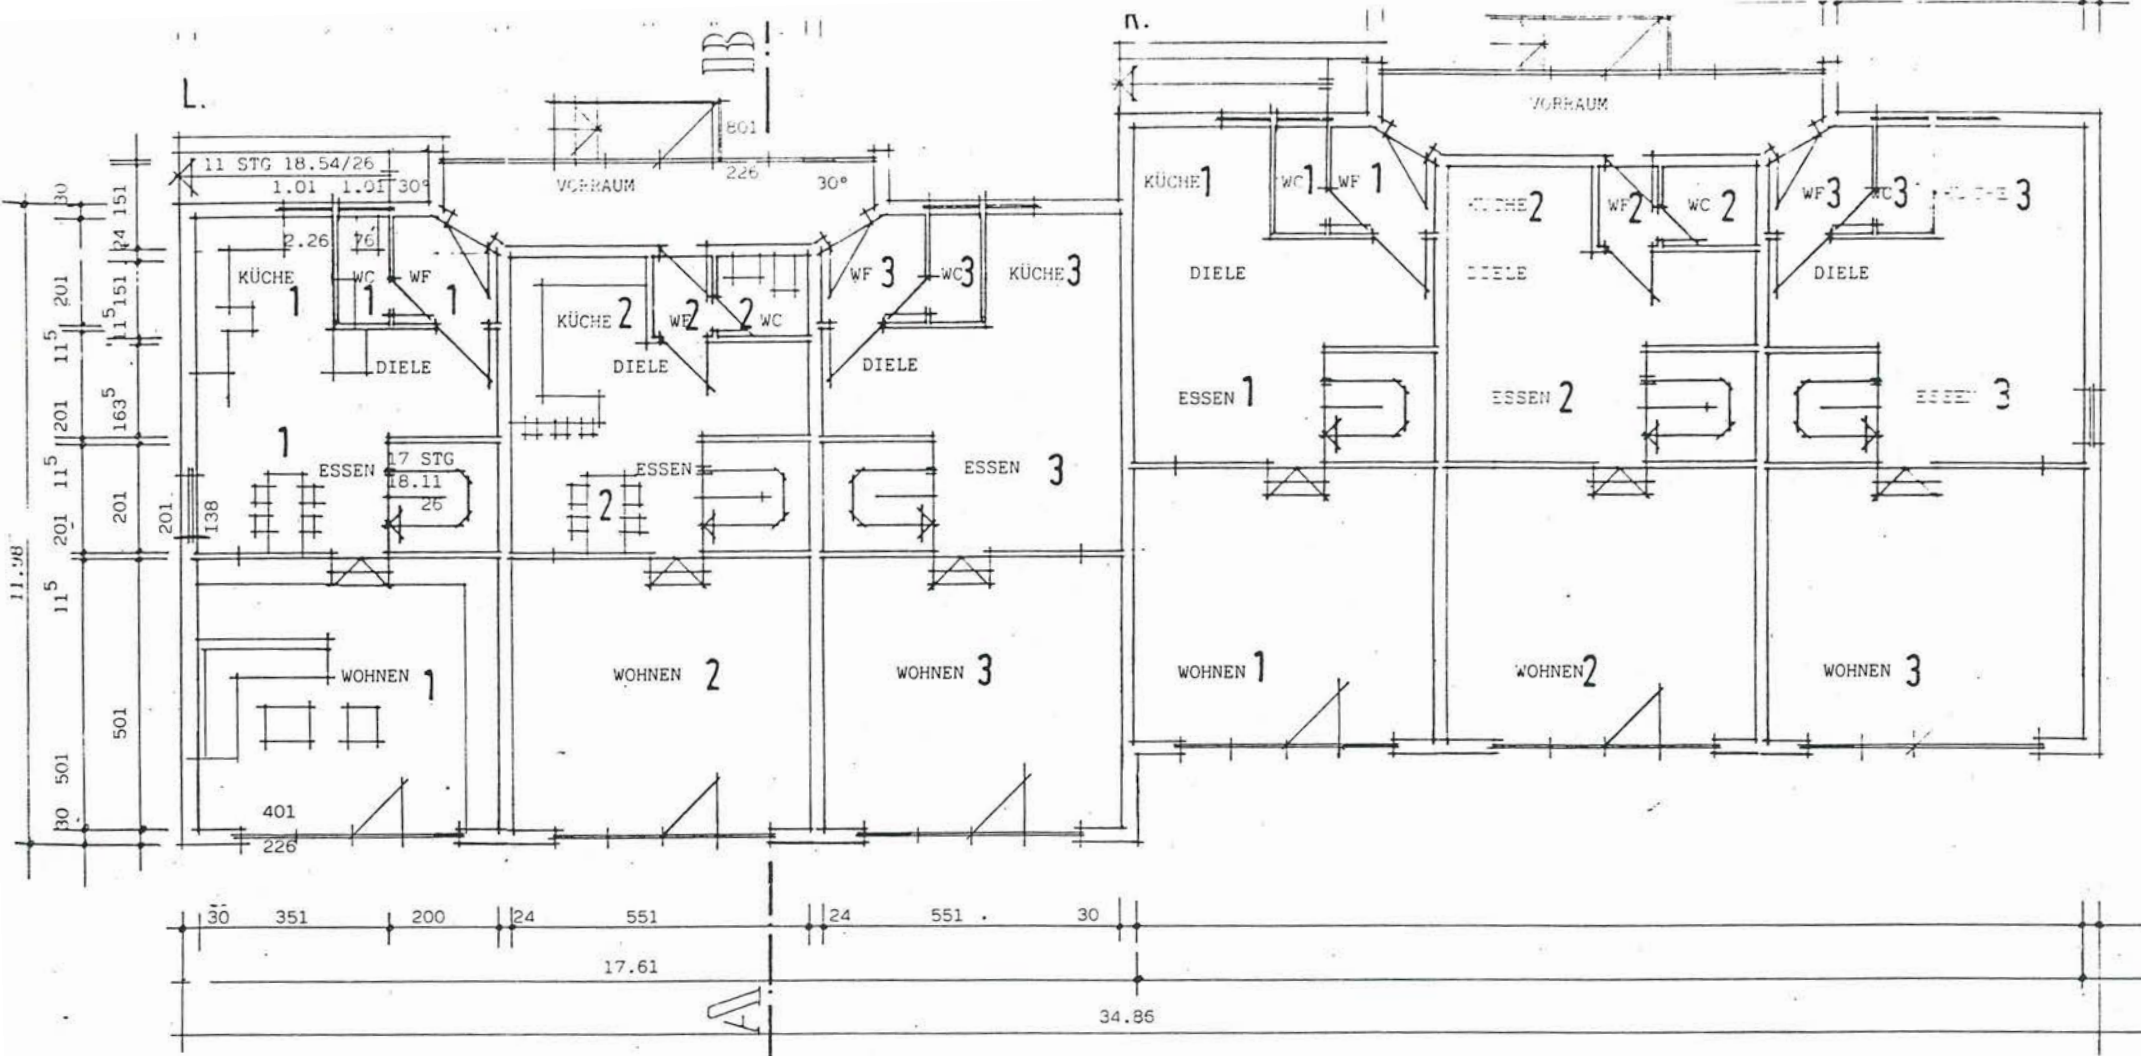


X

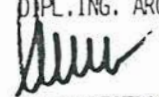ARCHITEKTUR BÜRO REINHARD SCHUBERT DIPL.ING. ARCHITEKT  OHLENHOFSTRASSE 12b 3300 BRAUNSCHWEIG TEL 0531 84 77 59	BAUVORHABEN	BRUCHGARTENWEG WOLFSBURG VORSFELDE		
	PROJEKTNR	011685	DAT	22.1.86
	PLAN	ERDGESCHOSS	M	1:100
	GEZ		GEÄ	
	BAUHERR			

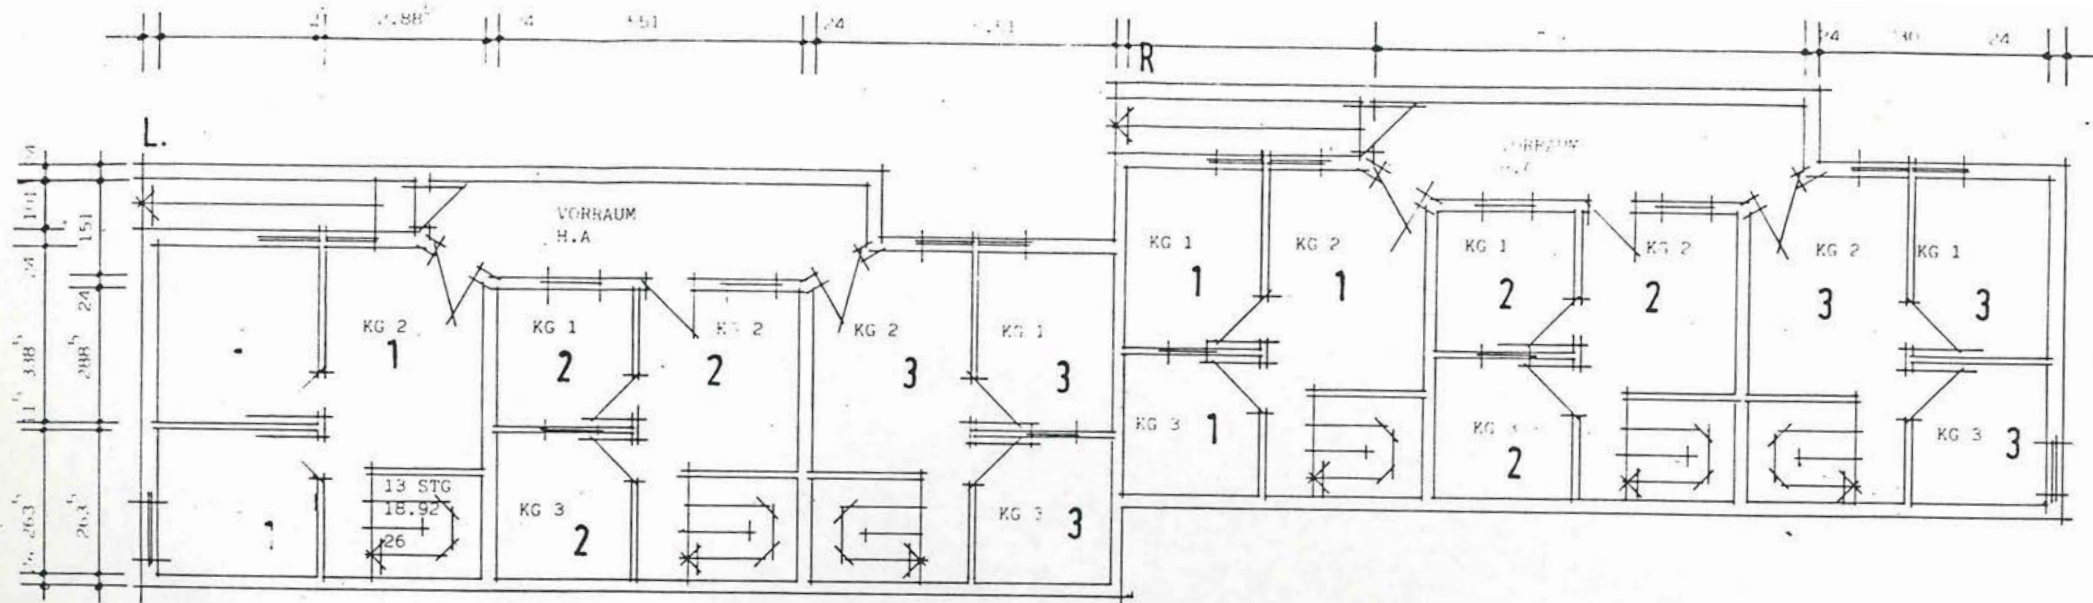

KG FENSTER

LÜFTUNGSSTEIN

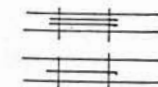

ARCHITEKTUR BÜRO
REINHARD SCHUBERT
DIPL.ING. ARCHITEKT

Reinhard Schubert

OHLENHOFSTRASSE 12b
3300 BRAUNSCHWEIG
TEL 0531 84 77 59

DAUVORHABEN	BRUCHBARTENWEG	
	WOLFSBURG VORSFELDE	
PROJEKTNR	021685	DAT 22.1.86
PLAN	KELLERGESCHOSS	M 1:100
GEZ		GEÄ
BAUHERR		