


HAUS 5

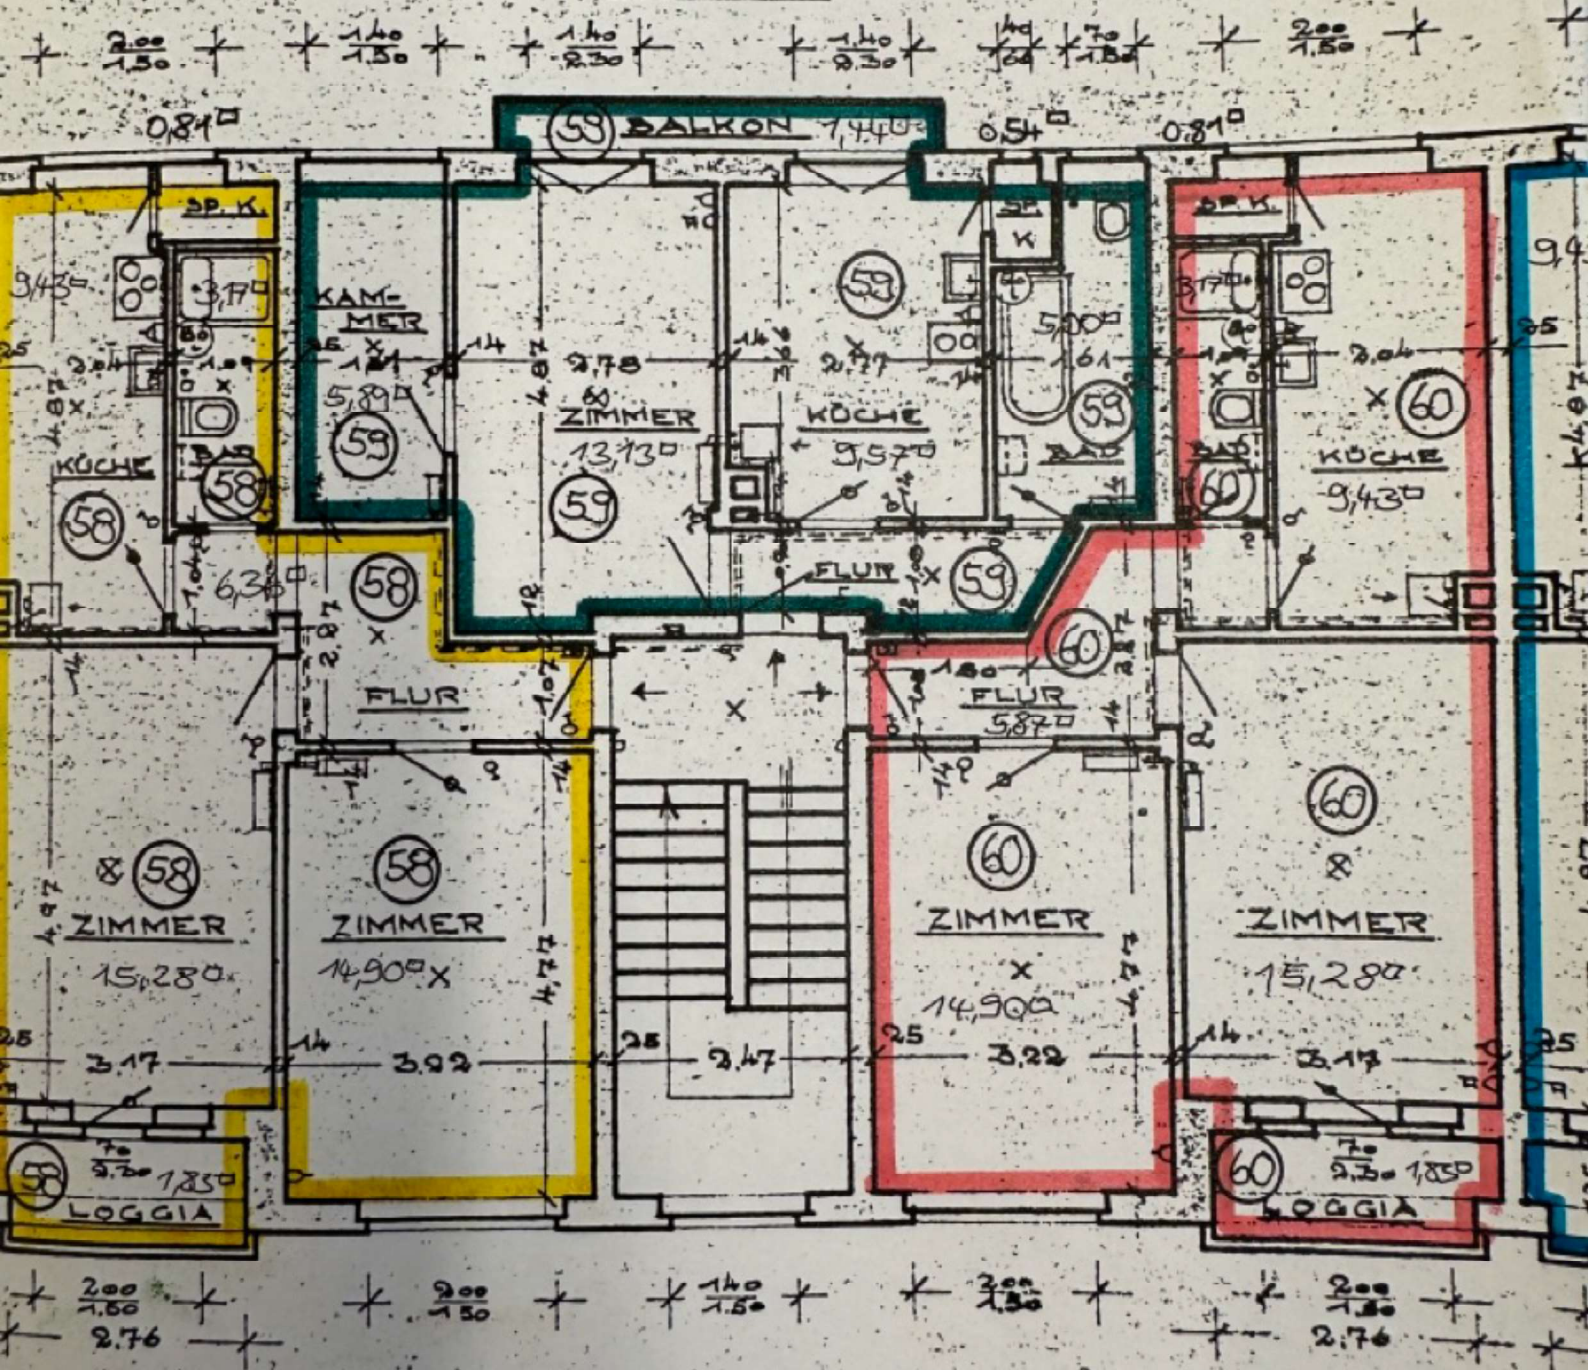

H.-NR.8

BE. SIND PUTZMASSE

FÜR DIE