


Geländer

Dachfläche begrünt oder mit Kies  
NICHT BEGEHBAR

# WOHNUNG 20

DACHTERRASSE  
27.89 m<sup>2</sup>

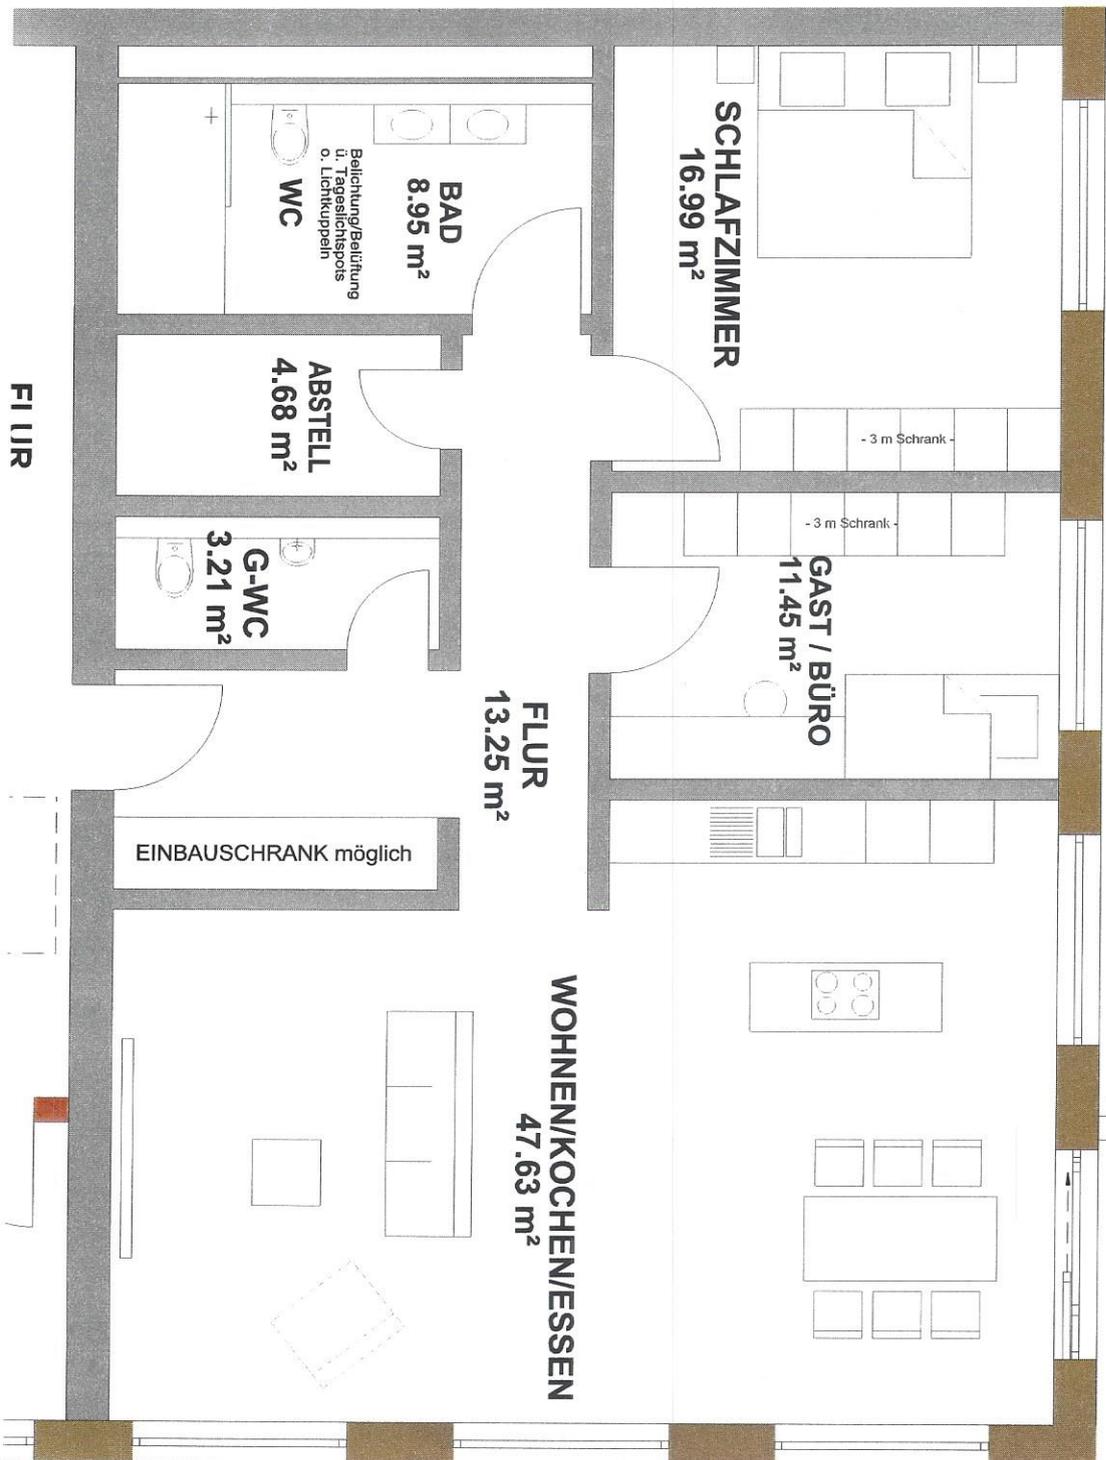

FLUR