


ANLAGE 3

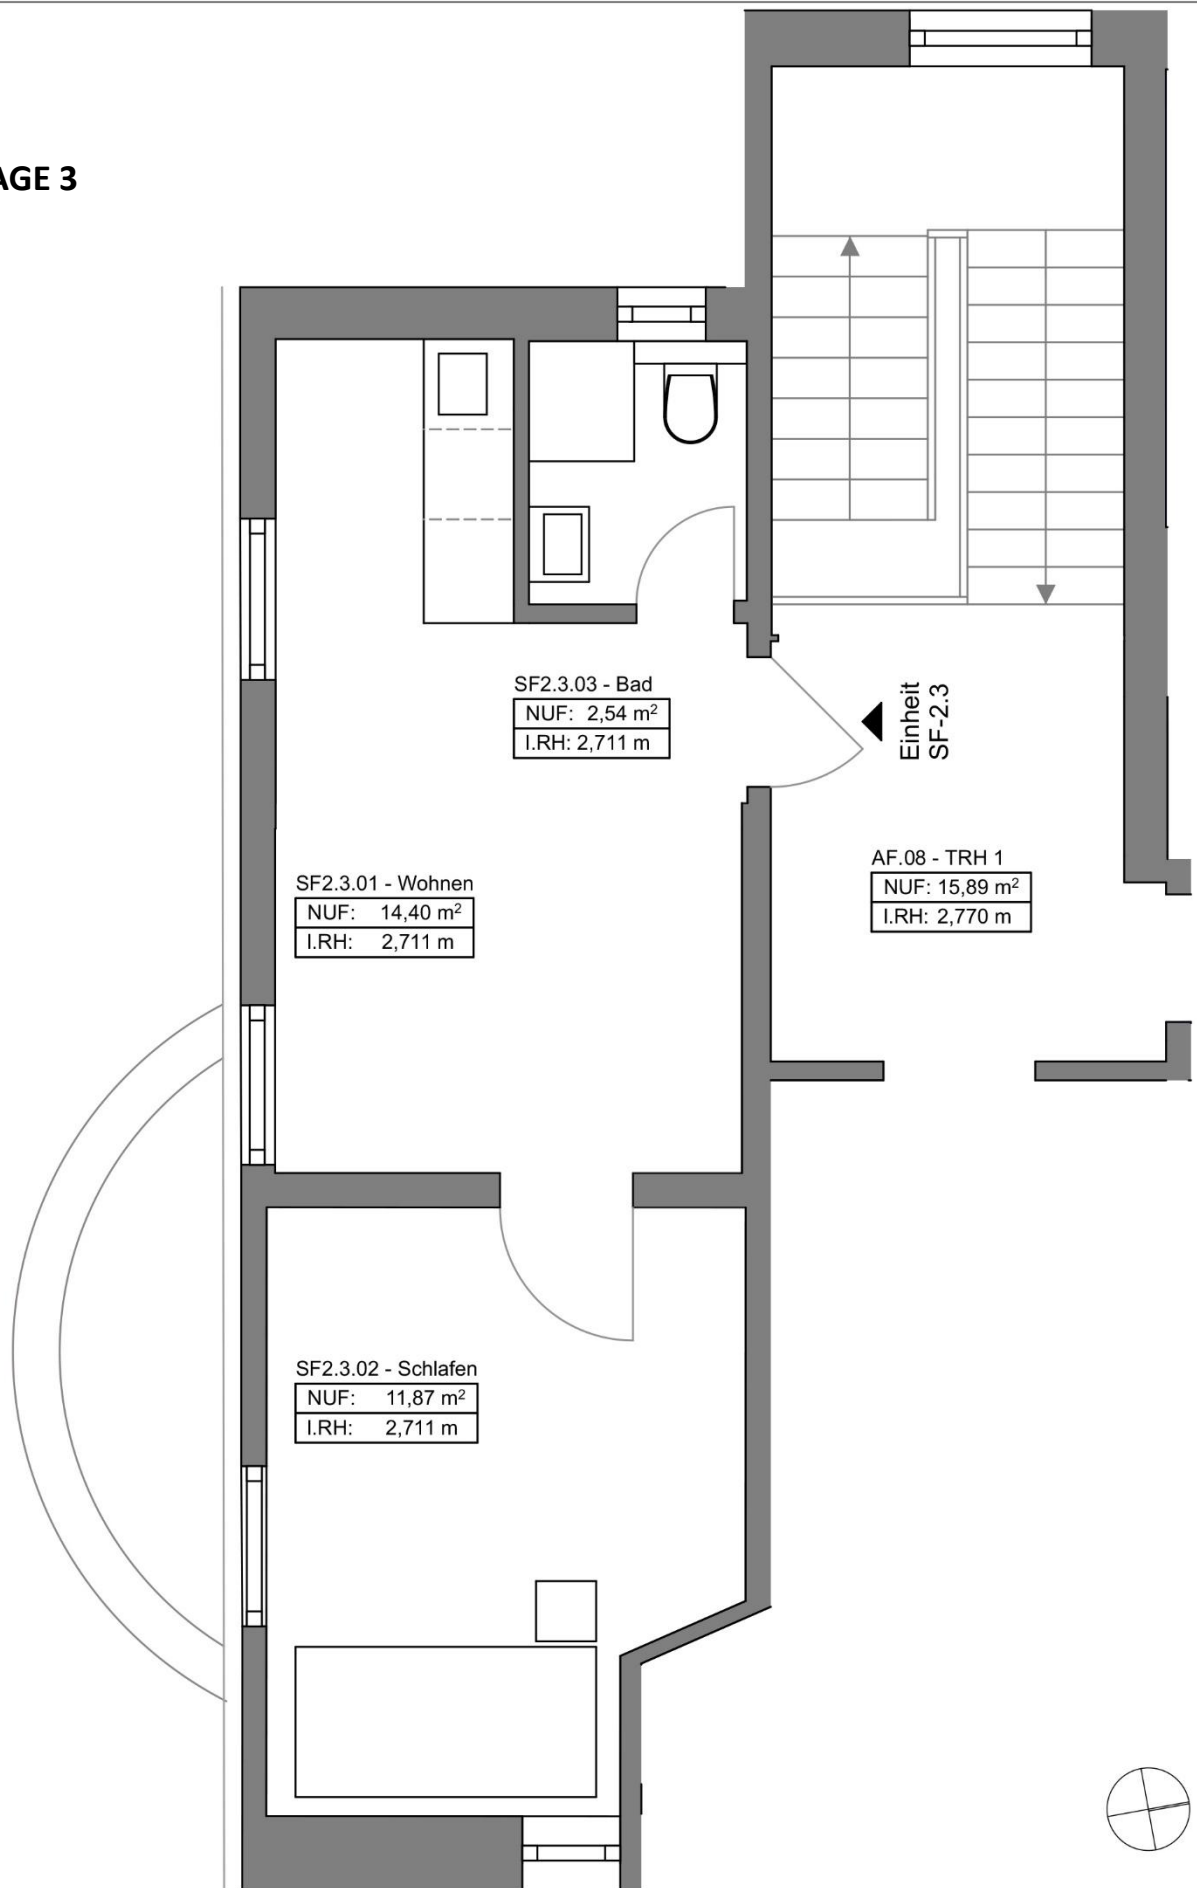

Planinhalt urheberrechtlich geschützt; jegliche Bearbeitung / Weitergabe nur mit Zustimmung des Verfassers

PROJEKT: Bahnhof HB Neustadt							
A		Planerstellung	01.12.2018		Thiedmann		
Index		Änderung	Datum		Name		
Auftraggeber	Planung / Planverfasser						
Khan + Thiedmann GbR Am Neustadtsbahnhof 3-7 28199 Bremen	THIEDMANN ARCHITEKTEN Calenberger Straße 43 30169 Hannover						
GRUNDRISS 2. OG - Einheit SF-2.3							
Projektnr.	Maßstab	Plannummer	Blattformat	Datum	LPH	Planverfasser	Index
1767	1:100	1767_GR_SF-2.3	A4	01.12.2018	3	Thiedmann	A