


Schnitt A - A

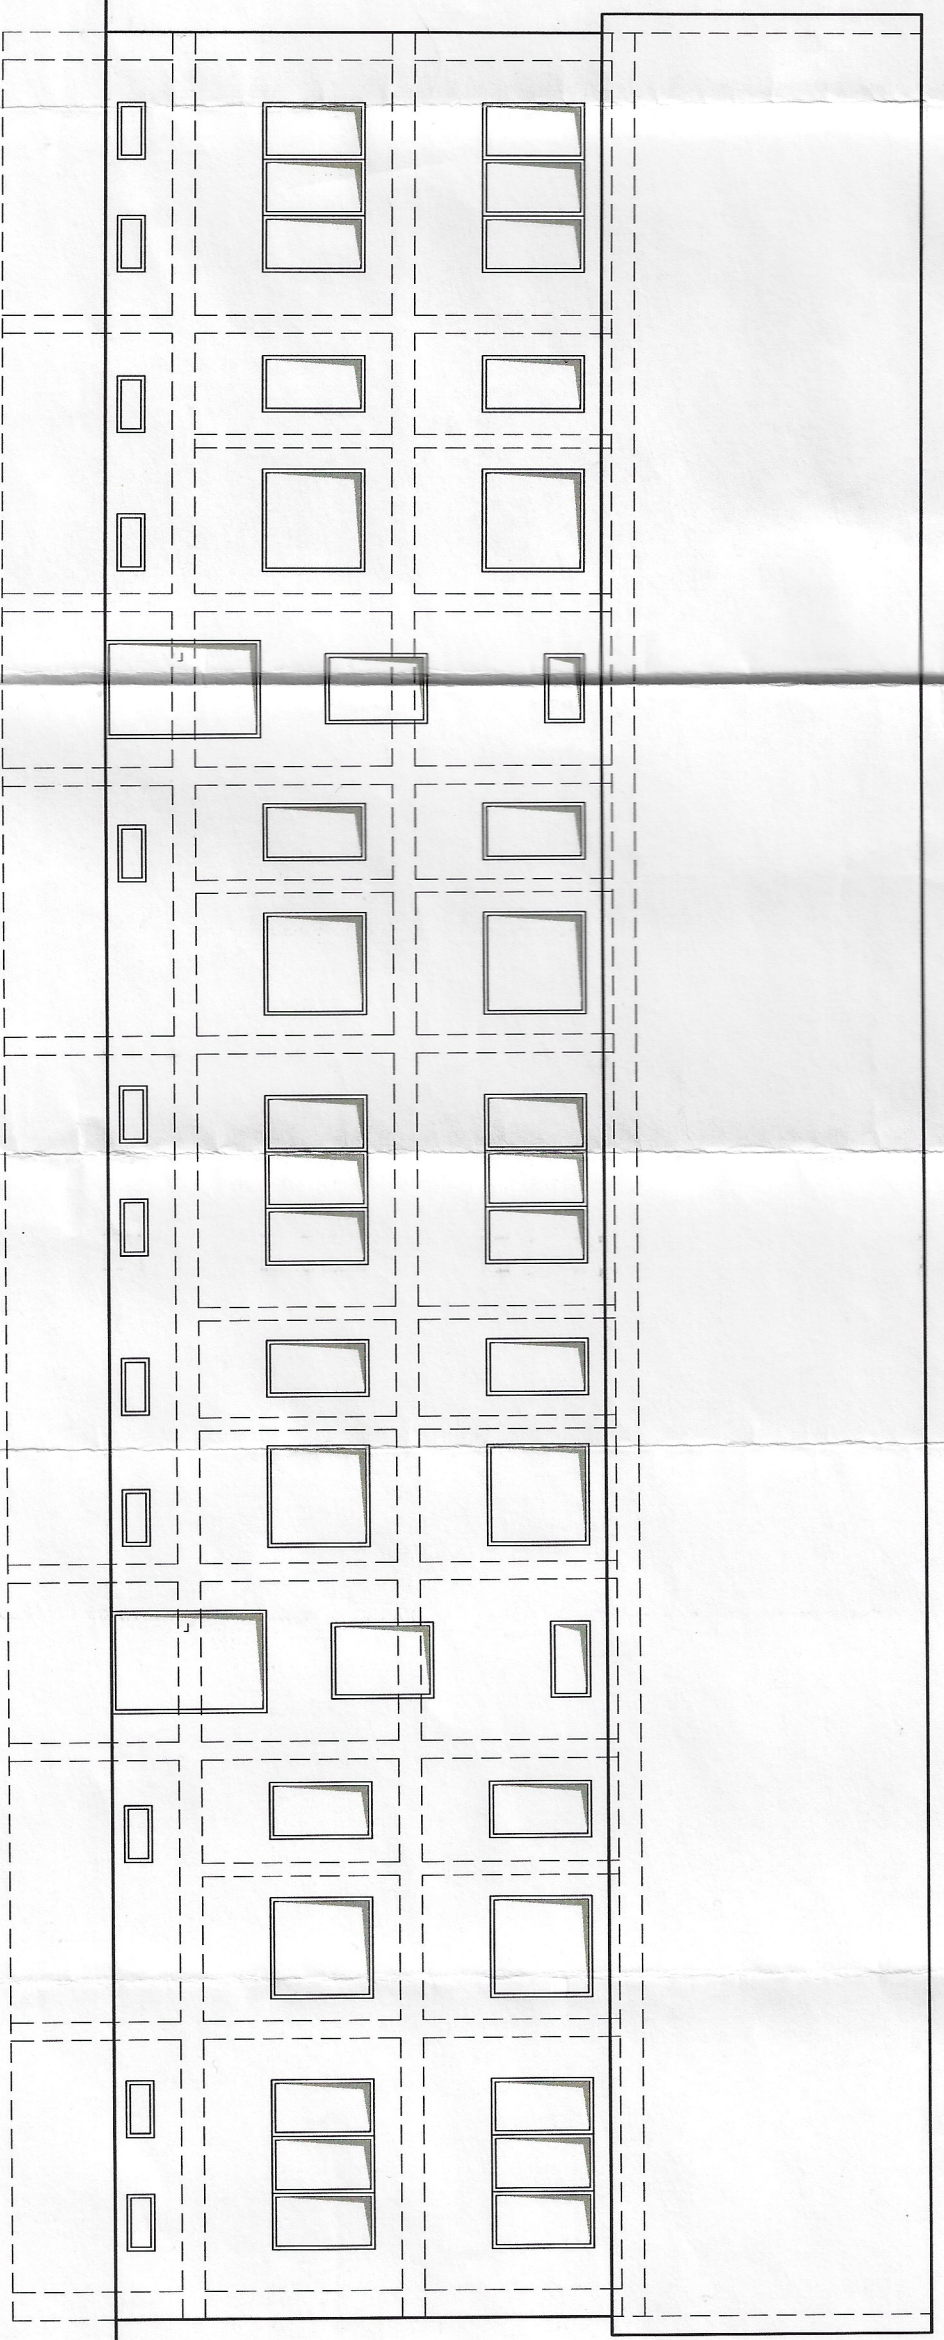

Ansicht - B

PROJE	
BAUHER vertreter	
DARST	
PLAN	
MASST	
BEARBE	
BLATT	
DATEI-	