


65,50

W16

VORRAUM 3,33 qm
DIELE 7,39 qm
BAD 8,05 qm
WOHNEN 31,47 qm
SCHLAFEN 12,26 qm
BALKON 1/2 3,00 qm

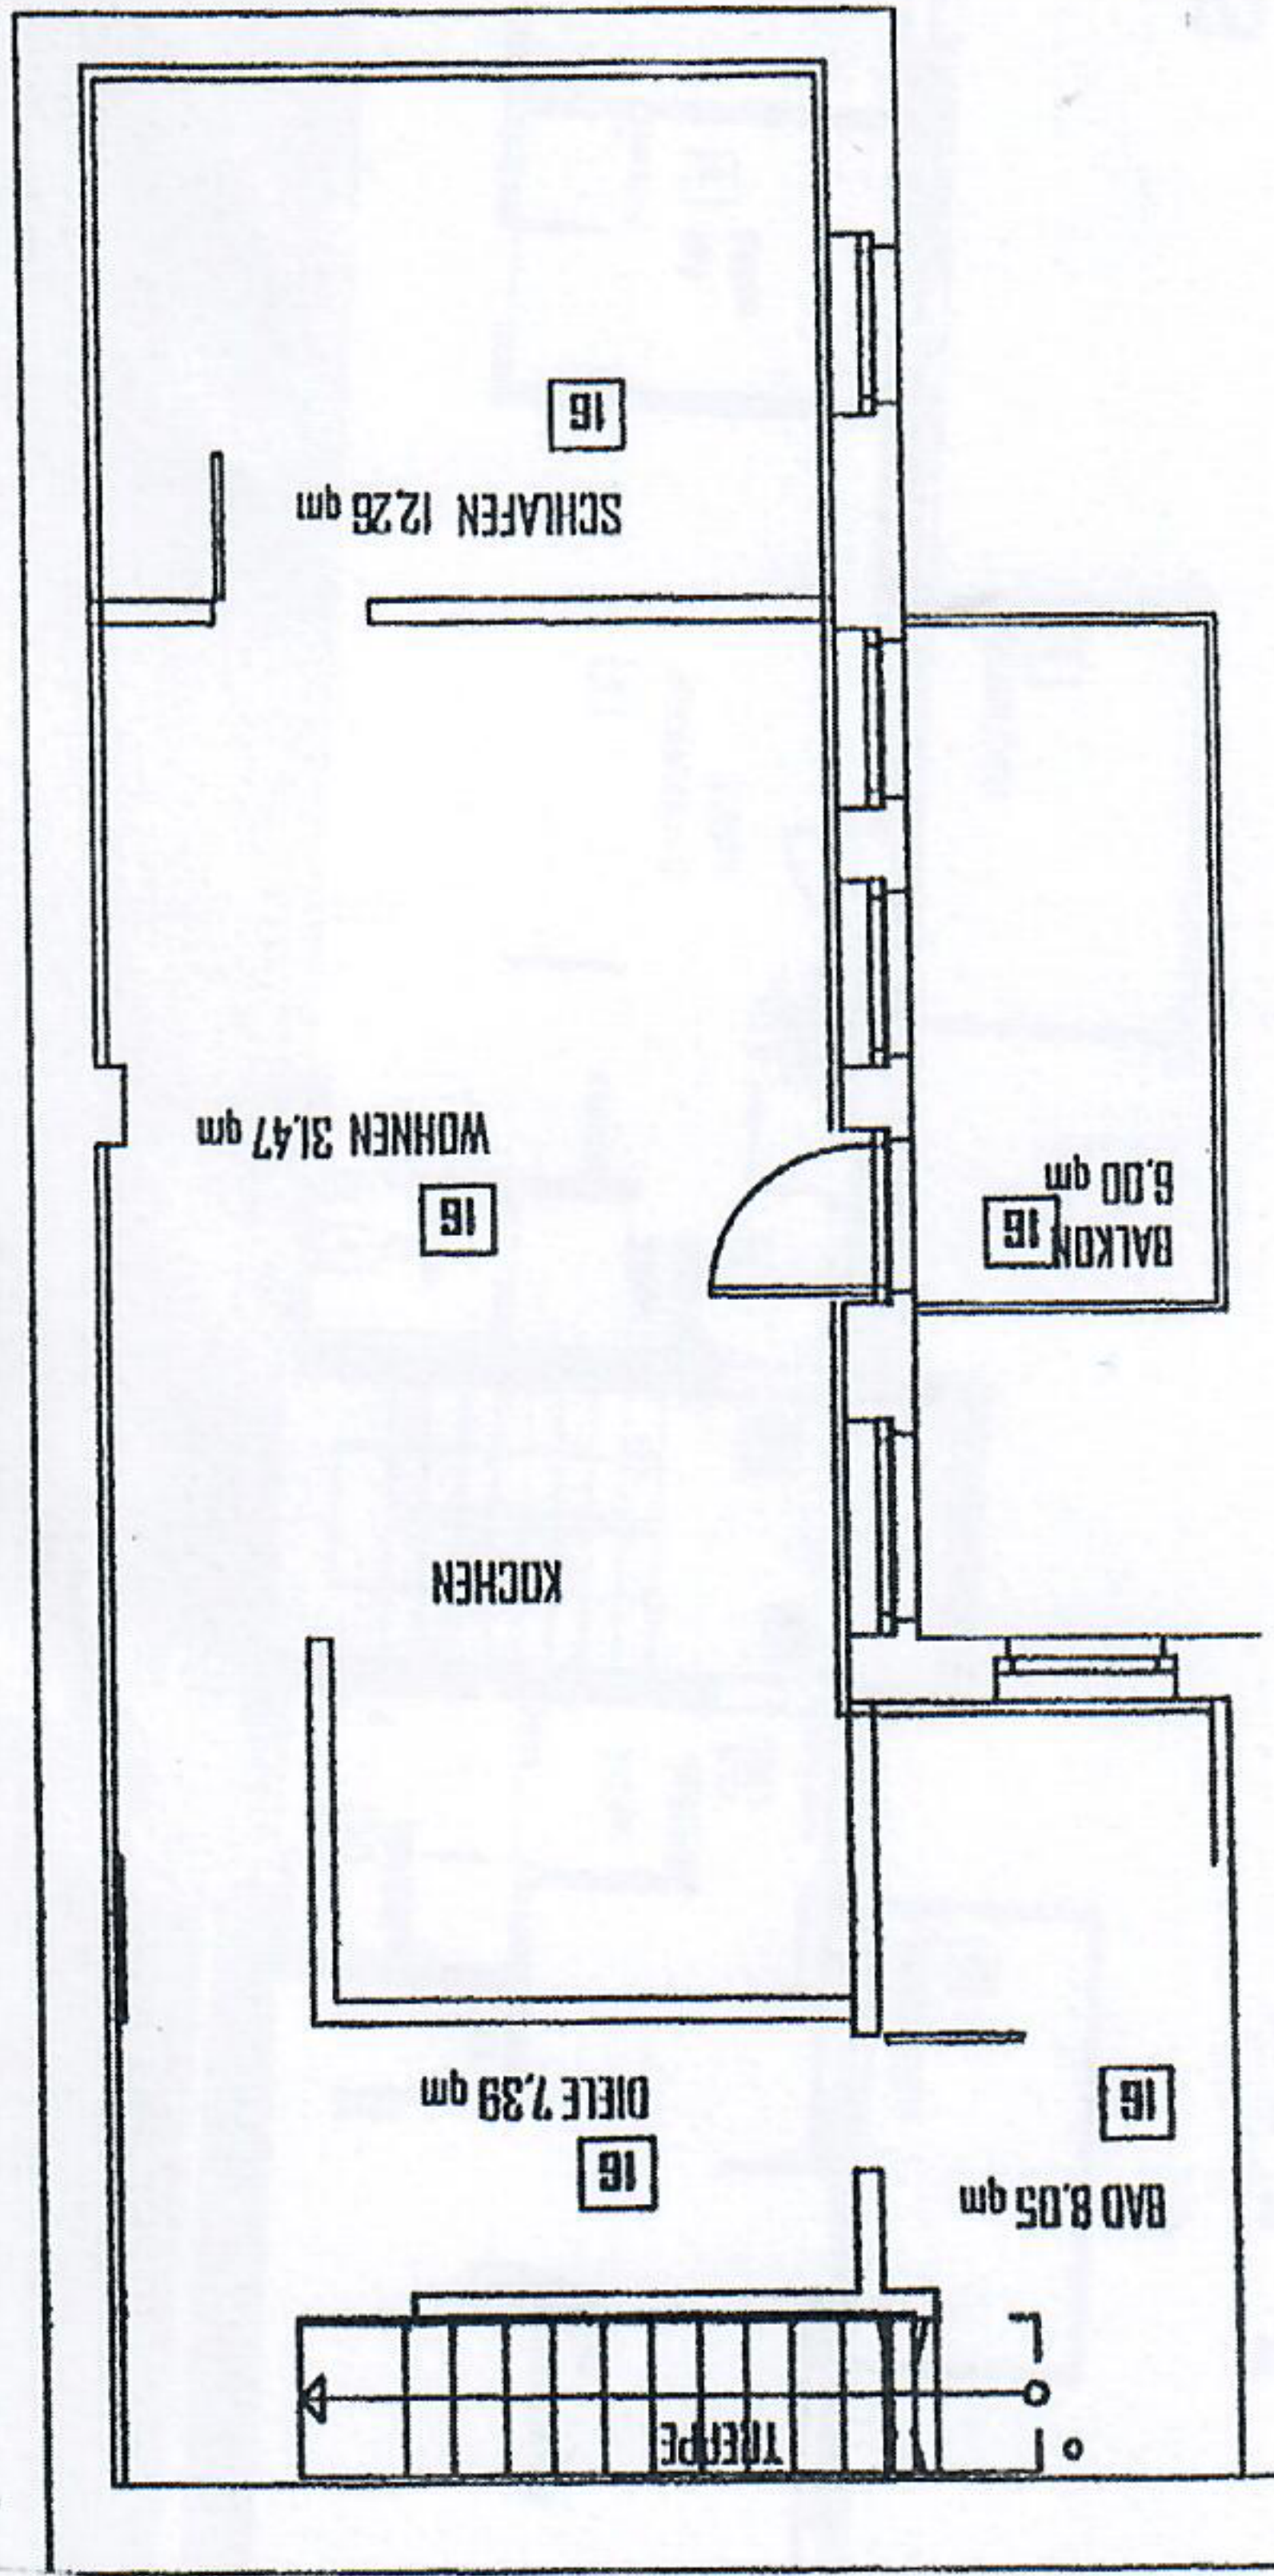

Wohnung Nr. 16