




Nordpfeil

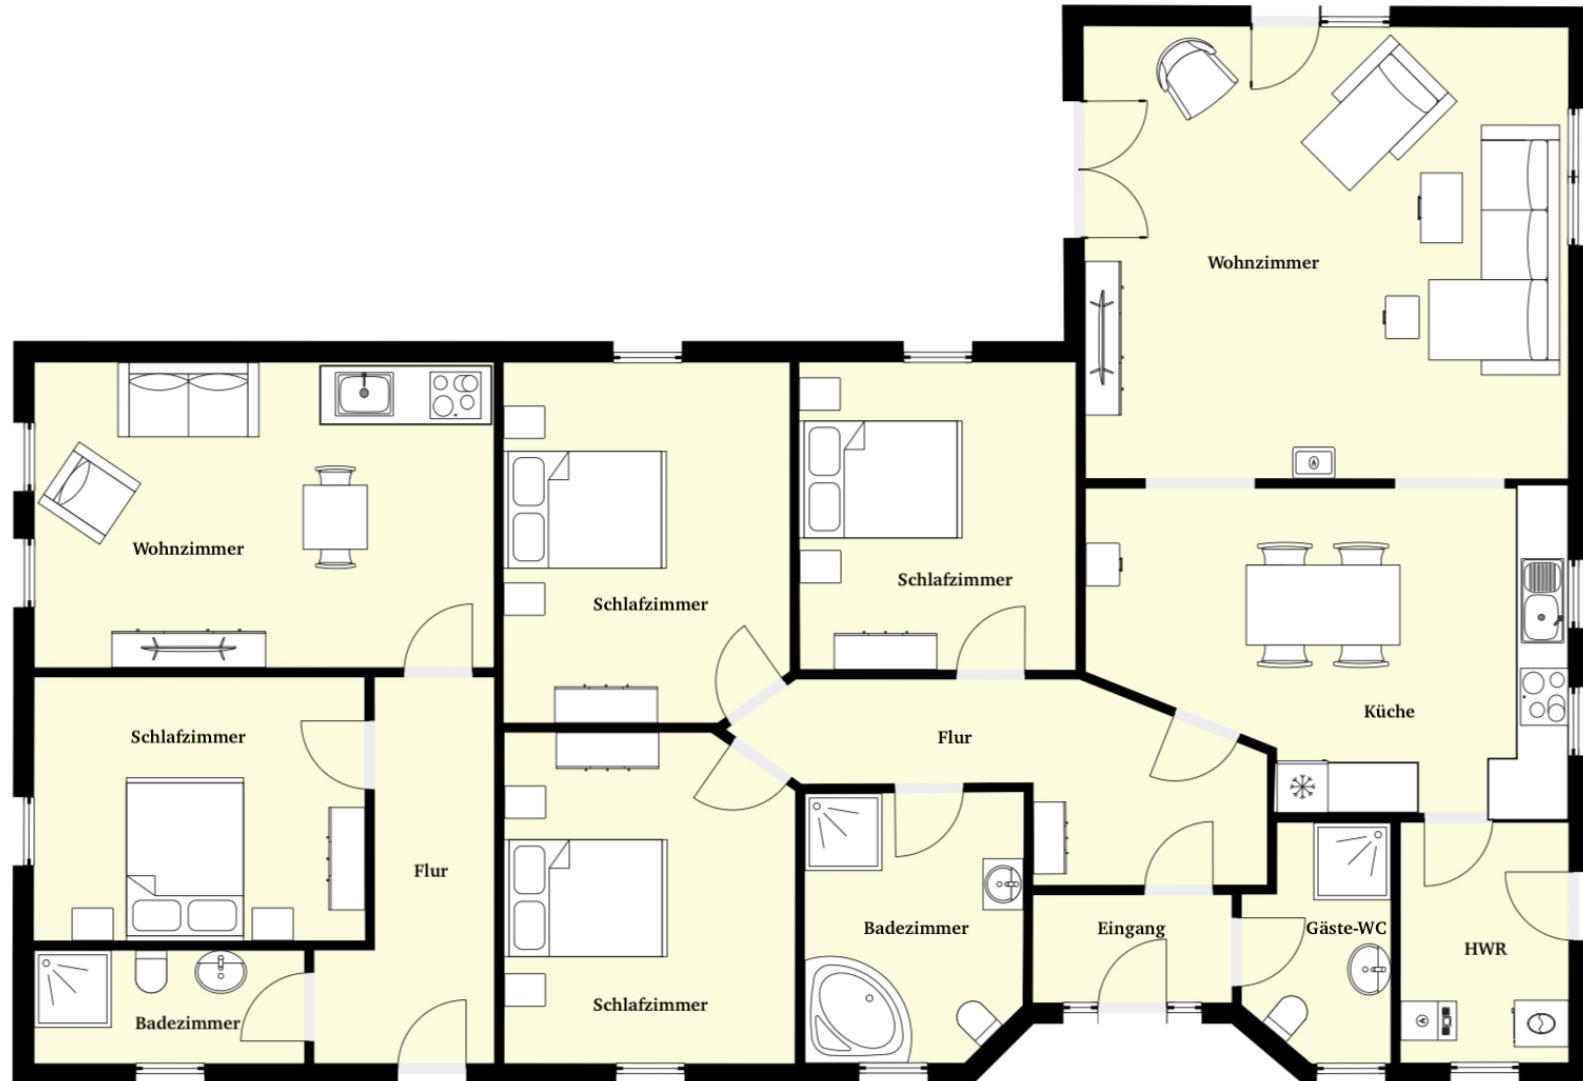

Dieser Grundriss dient nur der optischen Veranschaulichung der Räumlichkeiten.
Wir geben keine Gewähr auf die Richtigkeit des Maßstabs.