


2. Obergeschoss

Übersichtsplan
M 1:150

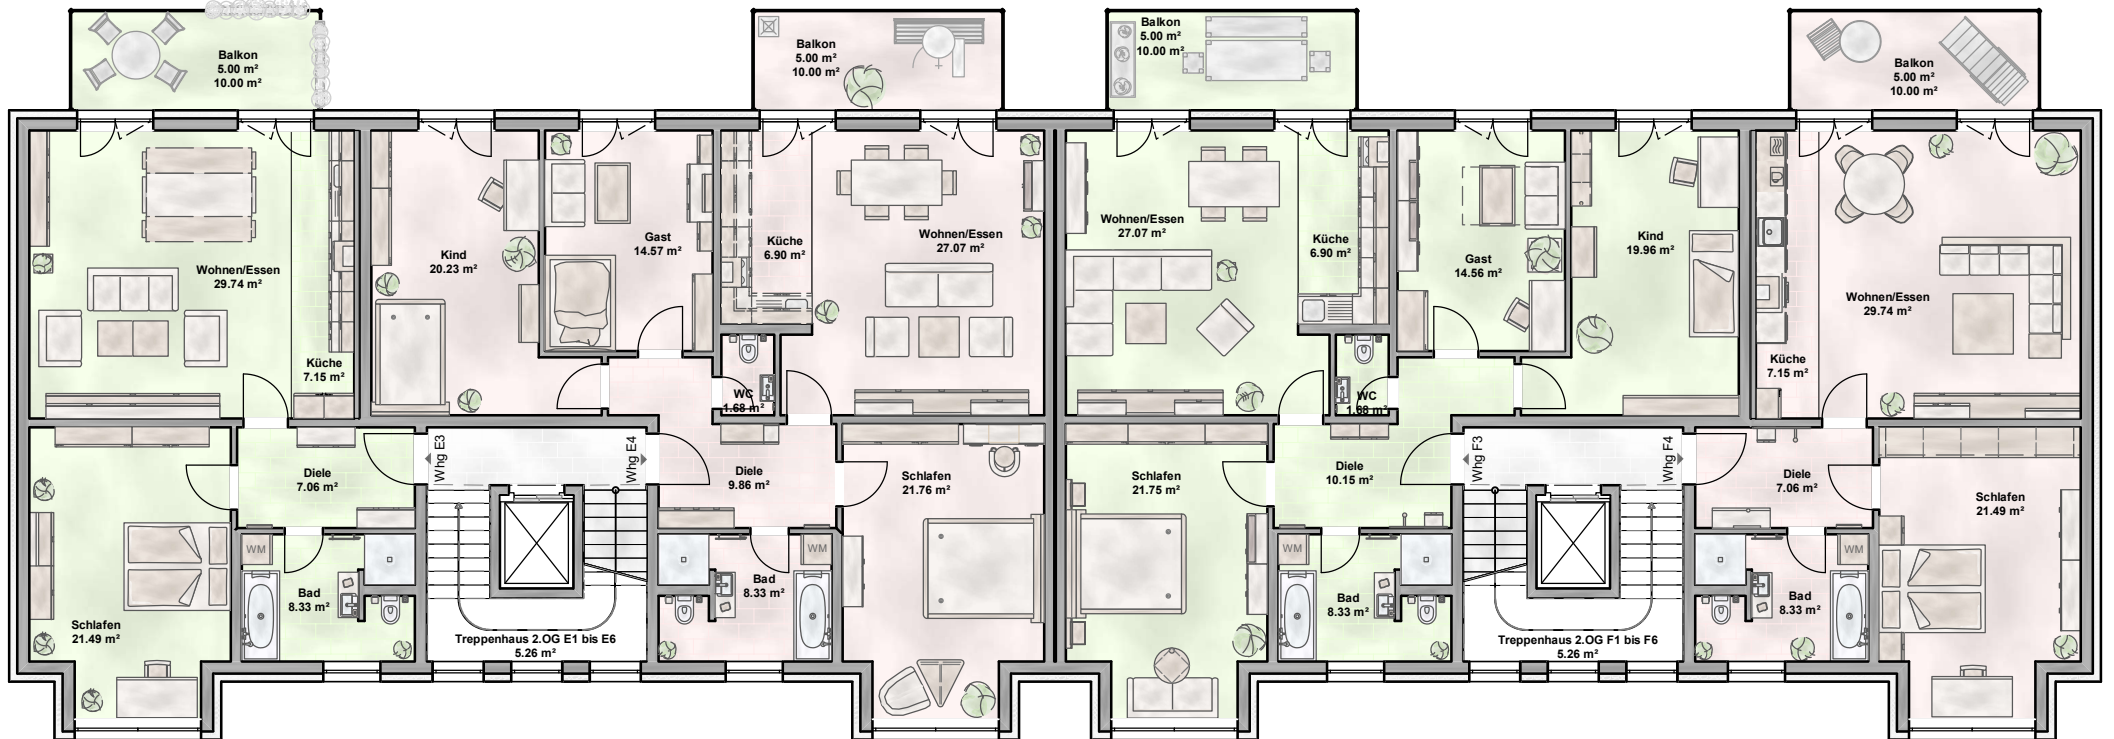

Krailing Vermögenslogistik GmbH & Co. KG + HSG Franke

Wohnbebauung "Bornaische Straße" in Marktleeburg - Neubau Mehrfamilienhaus (E & F)

Ostrauer Baugesellschaft mbH Merschützer Straße 13 04749 Jahnatal

