

Maße sind
 in Meter
 angegeben


Obergeschoss.

ELSTEDTER WEG 99/101, HAMBURG 2
 EIGENTÜMER: GERD BENOIT
 MARIA-LOUISEN-STR. 46, HAMBURG 60
 1. OBERGESCHOSS M. 1:7

HAMBURG, IM NOVEMBER 199

HANS-PETER KIBBEL
 DIPL.-ING. ARCHITEKT
 EHRENBERGSTRASSE 37
 2000 HAMBURG 50
 TELEFON 040/38 51 89
 FAX 040/380 00 52

A5

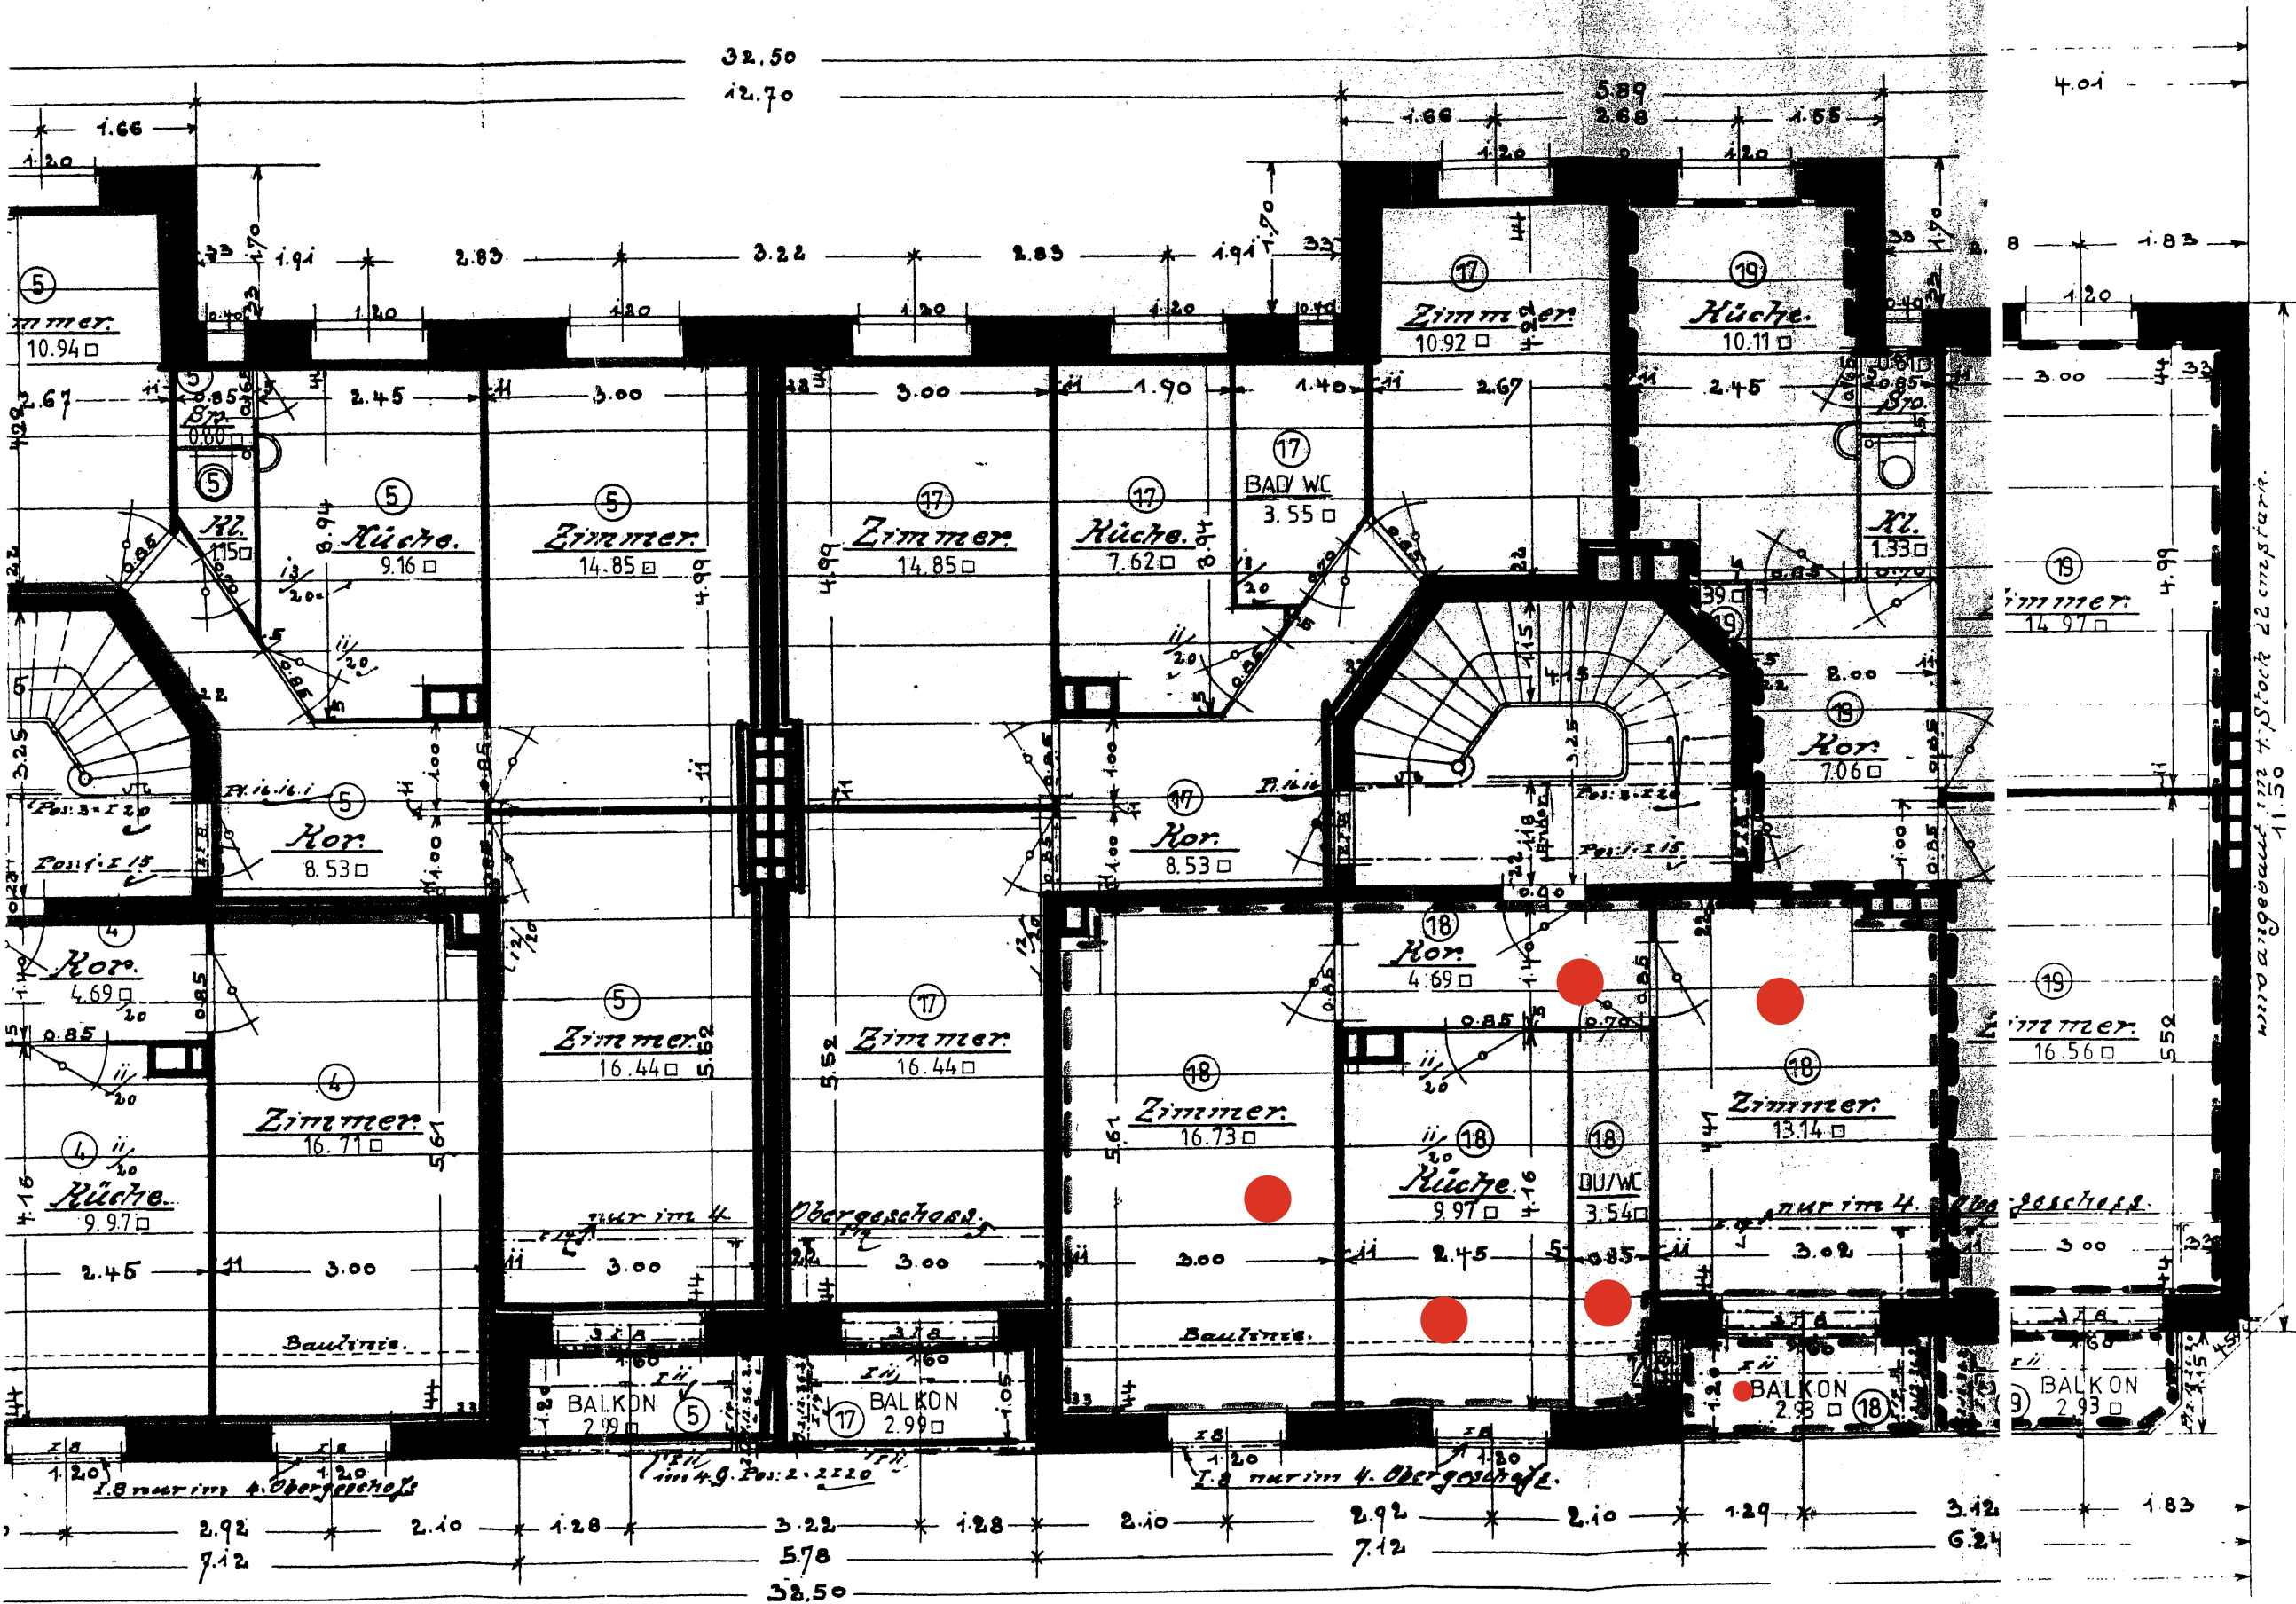

Wohnfläche (ca.)	
WE 18, 1.OG Mitte	
Flur	4,69m ²
Küche	9,97m ²
Bad	3,54m ²
Zimmer	16,73m ²
Zimmer	13,14m ²
Gesamt	48,07m ²
zzgl. Balkon	2,93m ²