

K 8

AUSFÜHRUNGSZEICHNUNGEN erstellt am : 08.04.1999

ANDERUNGEN erstellt am :

Die Unternehmer jeglichen Gewerkes, das auf der Basis dieser Ausführungszeichnungen erstellt werden soll, sind gegenüber dem planenden Architekten verpflichtet, vor Arbeitsbeginn die sachliche und fachliche Richtigkeit der zeichnerischen Darstellung, lerner aller Daten und Angaben eigenverantwortlich zu prüfen, etwaige Fehler oder Differenzen anzuzeigen und alsdann das Prüfungsergebnis des Planers ihren Werkleistungen zugrunde zu legen. Die Nichtbeachtung dieser Verpflichtung begründet die Eigenhaftung des Unternehmers für die durch die nichtgerügten Planungsfehler bedingten Mängel.

NEUBAU EINES EINFAMILIENWOHNHAUSES

IN : 48317 Drensteinfurt



PLANINHALT : KELLERGESCHOS

MASSTAB : M 1 : 50

HAUSTYP : 01/99 B



Dachform : SD 41,5°, Drempe! 0,60 m

BAUHERR :
Name
Straße
Wohnort
Telefon

ARCHITEKT :
Walter Eickhoff, Dipl.-Ing.
Seestraße 2
59519 Mönnesee-Körbecke
Tel. 02924/7588 Fax 02924/2145


GESEHEN :

GESEHEN :

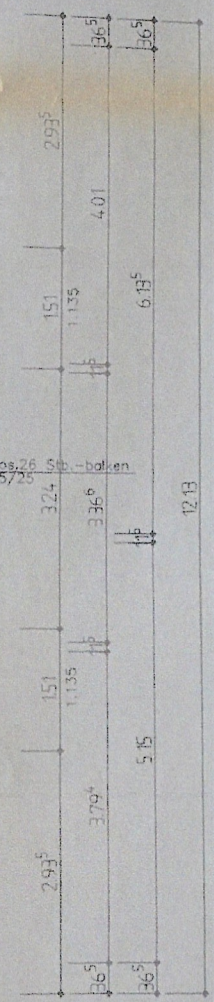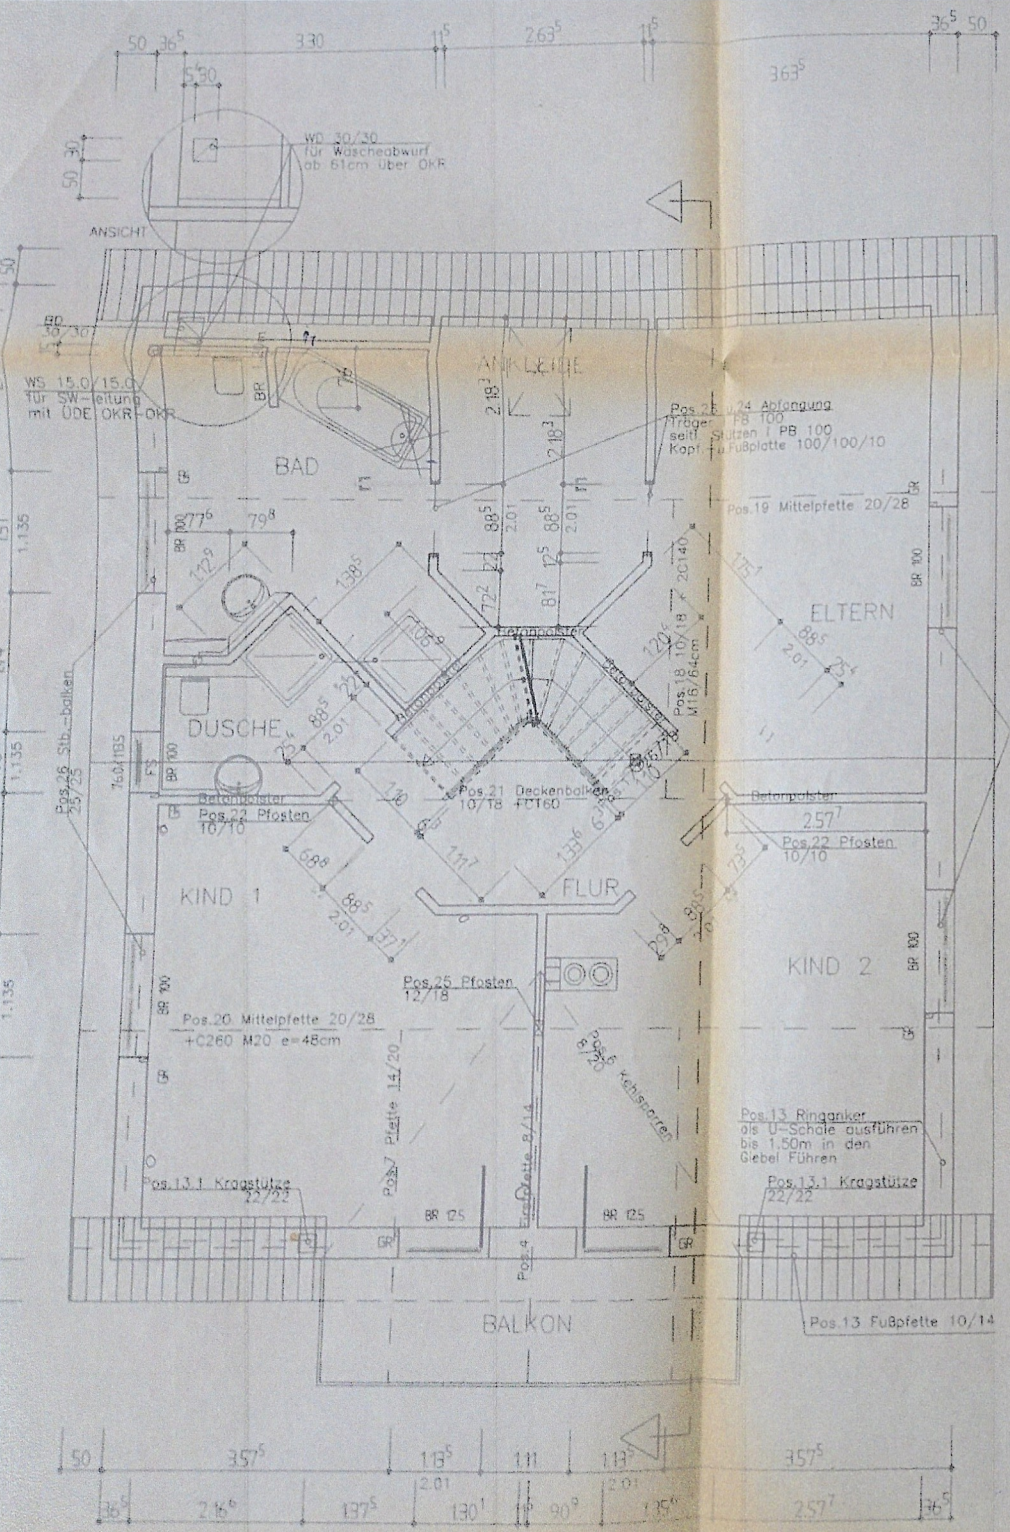


080
08

AUSFÜHRUNGSZEICHNUNGEN		erstellt am	08.04.1999
ANDERUNGEN		erstellt am	
<p>Die Unternehmer jeglichen Gewerkes, das auf der Basis dieser Ausführungszeichnungen erstellt werden soll, sind gegenüber dem planenden Architekten verpflichtet, vor Arbeitsbeginn die sachliche und fachliche Richtigkeit der zeichnerischen Darstellung, ferner aller Daten und Angaben eigenverantwortlich zu prüfen, etwaige Fehler oder Differenzen anzuzeigen und alsdann das Prüfungsergebnis des Planers ihren Werkleistungen zugrunde zu legen. Die Nichtbeachtung dieser Verpflichtung begründet die Eigenhaftung des Unternehmers für die durch die nichtgerügten Planungsfehler bedingten Mängel.</p>			
<h2>NEUBAU EINES EINFAMILIENWOHNHAUSES</h2>			
IN: 48317 Drensteinfurt			
		PLANINHALT: DACHGESCHOSS	
		MASSTAB: M 1:50	
HAUSTYP: 01/99 B		Dachform: SD 41,5°, Drempe! 0,60 m	
BAUHERR	[REDACTED]		ARCHITEKT:
Name	[REDACTED]		Walter Eickhoff, Dipl.-Ing.
Straße	[REDACTED]		Seestraße 2
Wohnort	[REDACTED]		59519 Möhnese-Körbecke
Telefon	[REDACTED]		Tel. 02924/7588 Fax 02924/2145
GESEHEN			GESEHEN

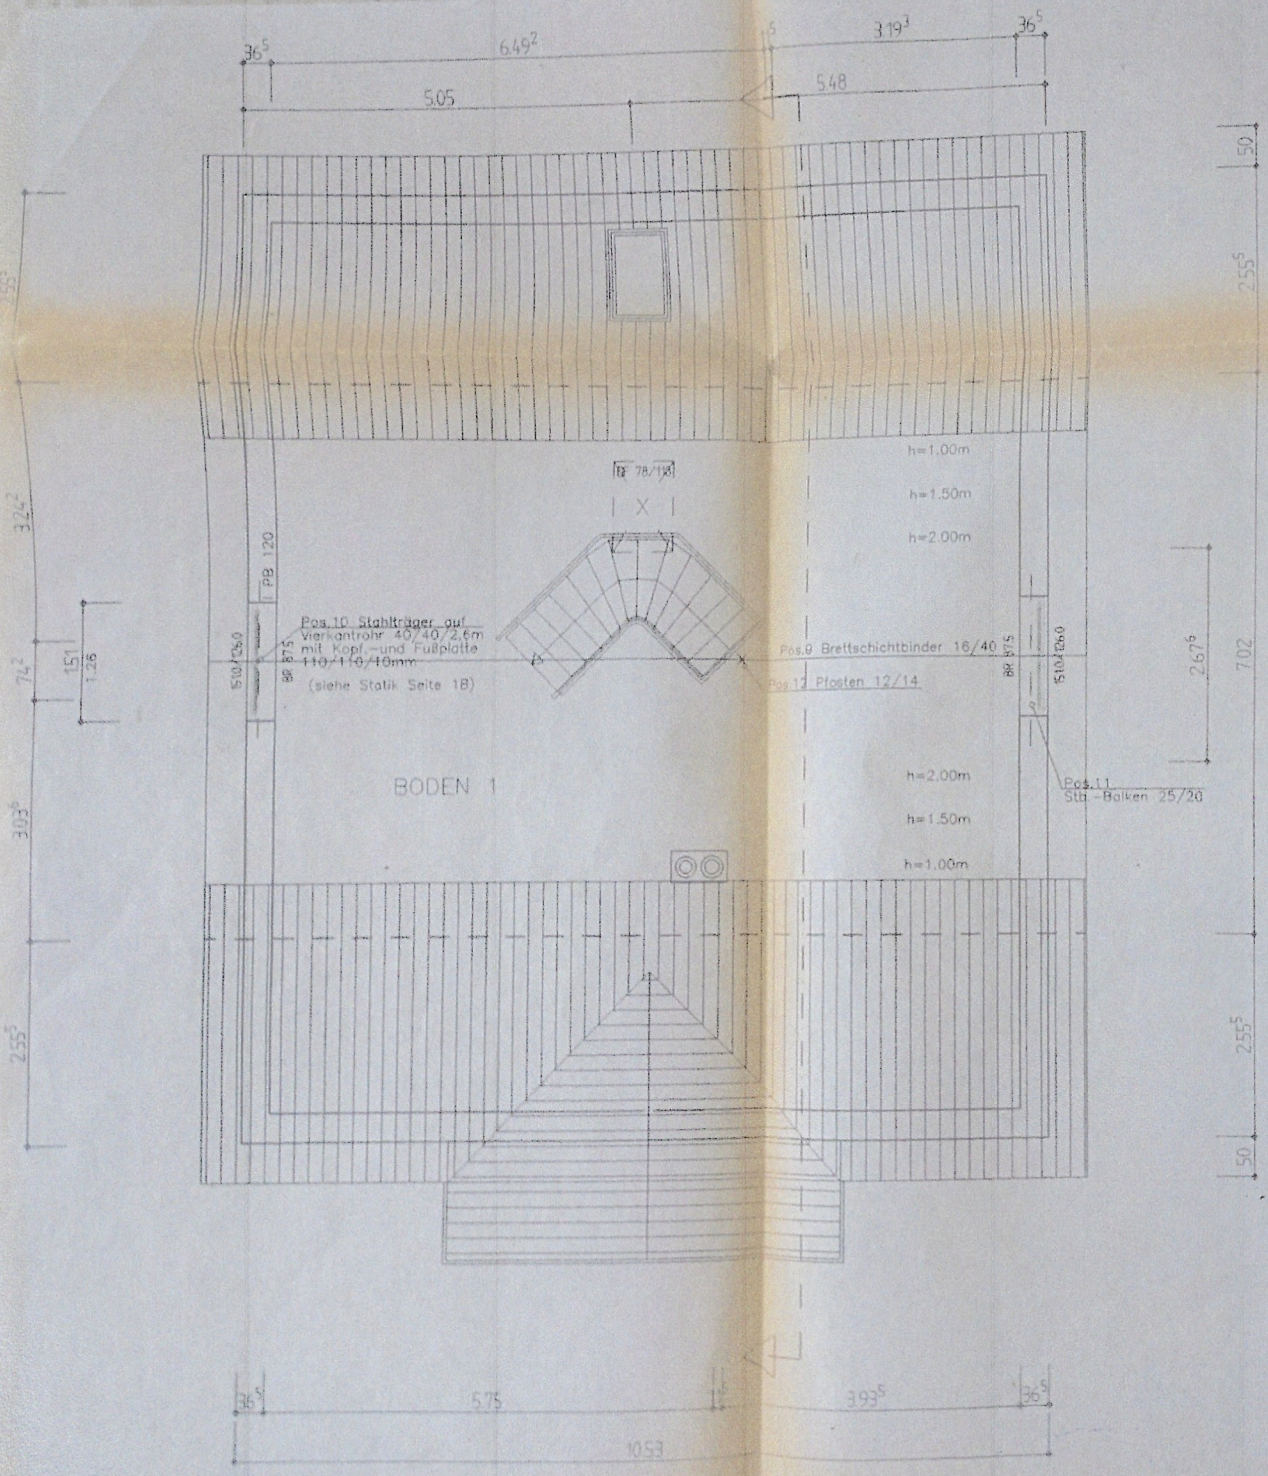

AUSFÜHRUNGSZEICHNUNGEN		erstellt am :	08.04.1999
ÄNDERUNGEN		erstellt am :	
<p>Die Unternehmer jeglichen Gewerkes, das auf der Basis dieser Ausführungszeichnungen erstellt werden soll, sind gegenüber dem planenden Architekten verpflichtet, vor Arbeitsbeginn die sachliche und fachliche Richtigkeit der zeichnerischen Darstellung, ferner aller Daten und Angaben eigenverantwortlich zu prüfen, etwaige Fehler oder Differenzen anzuzeigen und alsdann das Prüfungsergebnis des Planers ihren Werkleistungen zugrunde zu legen. Die Nichtbeachtung dieser Verpflichtung begründet die Eigenhaftung des Unternehmers für die durch die nichtgerügten Planungsfehler bedingten Mängel.</p>			
<p>NEUBAU EINES EINFAMILIENWOHNHAUSES</p>			
IN : 48317 Drensteinfurt			
		PLANINHALT :	SPITZBODEN
		MASSTAB :	M 1 : 50
HAUSTYP : 01/99 B		Dachform : SD 41,5°, Drempe! 0,60 m	
BAUHERR	ARCHITEKT :		
Name	Walter Eickhoff, Dipl.-Ing.		
Straße	Seestraße 2		
Wohnort	59519 Möhnesee-Körbecke		
Telefon	Tel.02924/7588 Fax 02924/2145		
GESEHEN :	GESEHEN :		

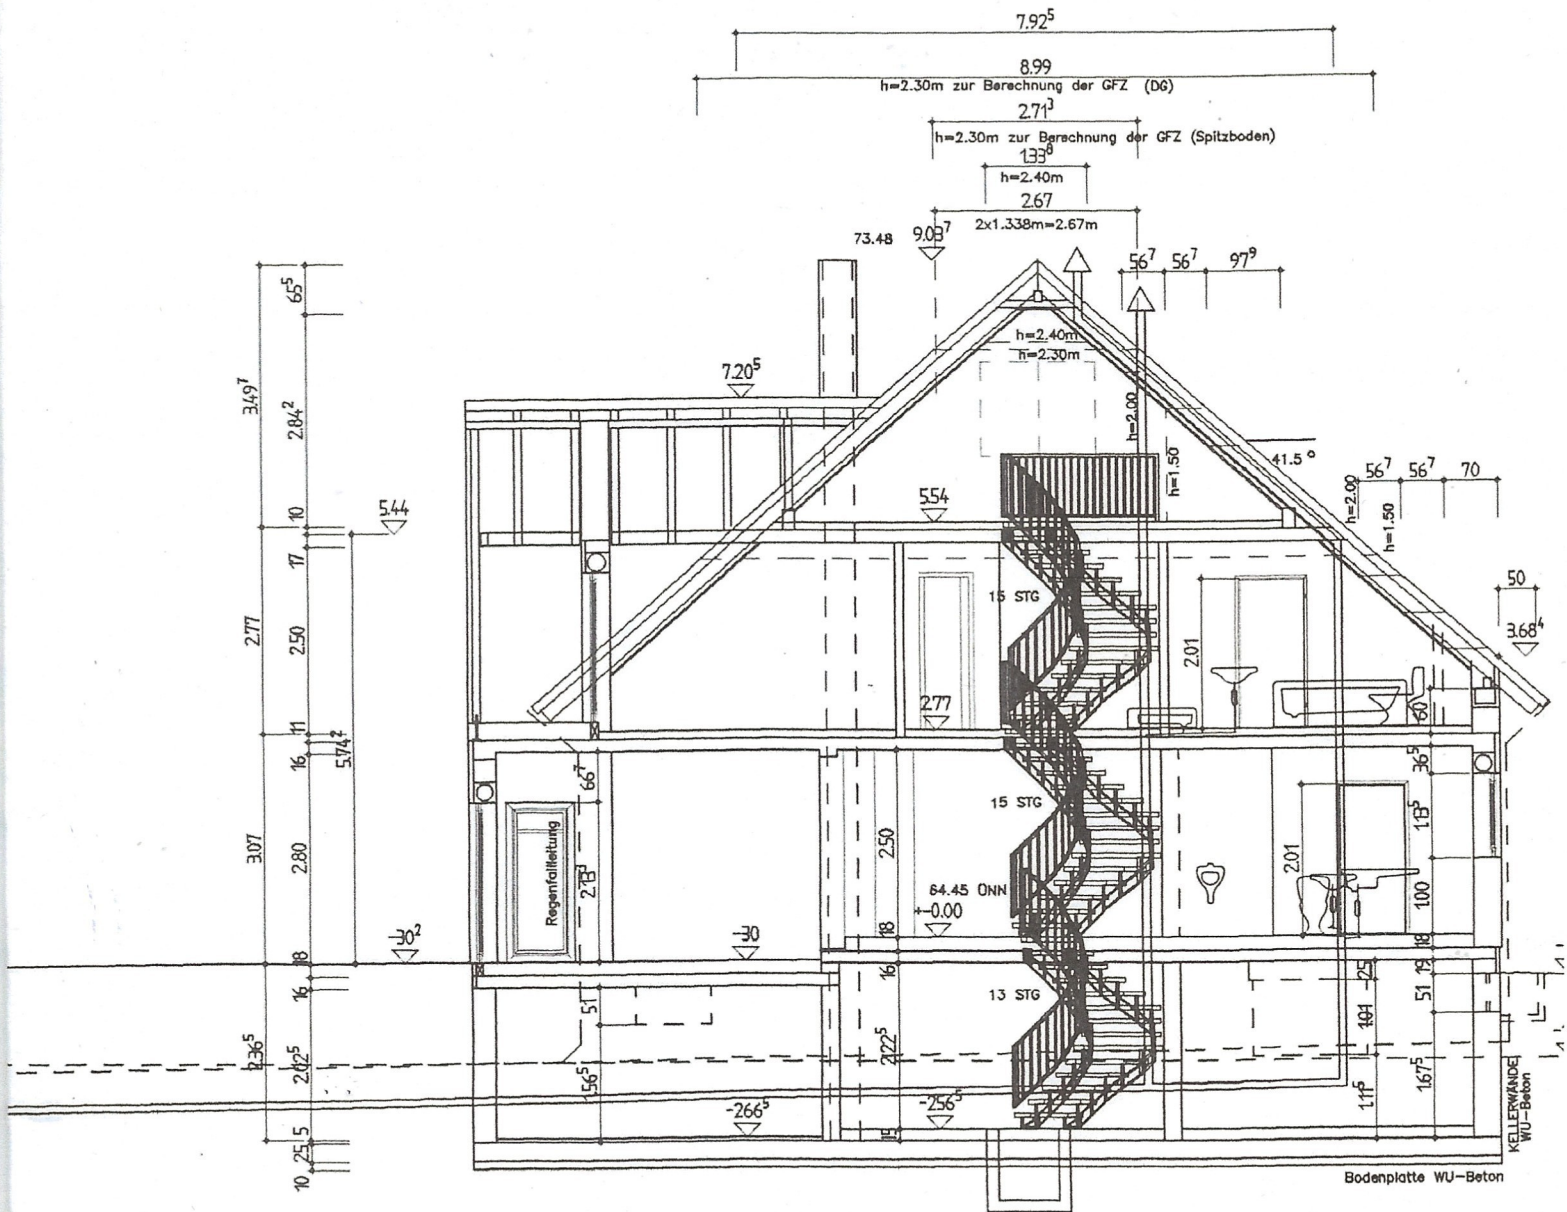

ZEICHNUNGEN, GRUNDRISS UND SKIZZEN SIND URHEBERRECHTLICH GESCHÜTZT. JEDE VERWEI
 Vervielfältigungen und Bearbeitungen sowie die anschließende Verbreitung solch

<p>Das Bauprogramm mittelst. Baubetriebe[®]</p> <h1 style="margin: 0;">FAVORIT</h1> <h2 style="margin: 0;">MASSIV-HAUS</h2>		<p>BAUHERR:</p> <p>BAUORT: Drenste</p> <p>STRASSE: Am Felc</p> <p>GEMARKUNG: Drenste</p> <p>FLUR: 31</p> <p>UNTERSCHRIFT BAUHERR</p>
<p>TYP: 01/99 B</p> <p>DARSTELLUNG: Schnitt</p> <p>DACHFORM: SD 41,5°</p> <p>DREMPEL: 60 cm</p> <p>MABSTAB: 1:100</p>		