


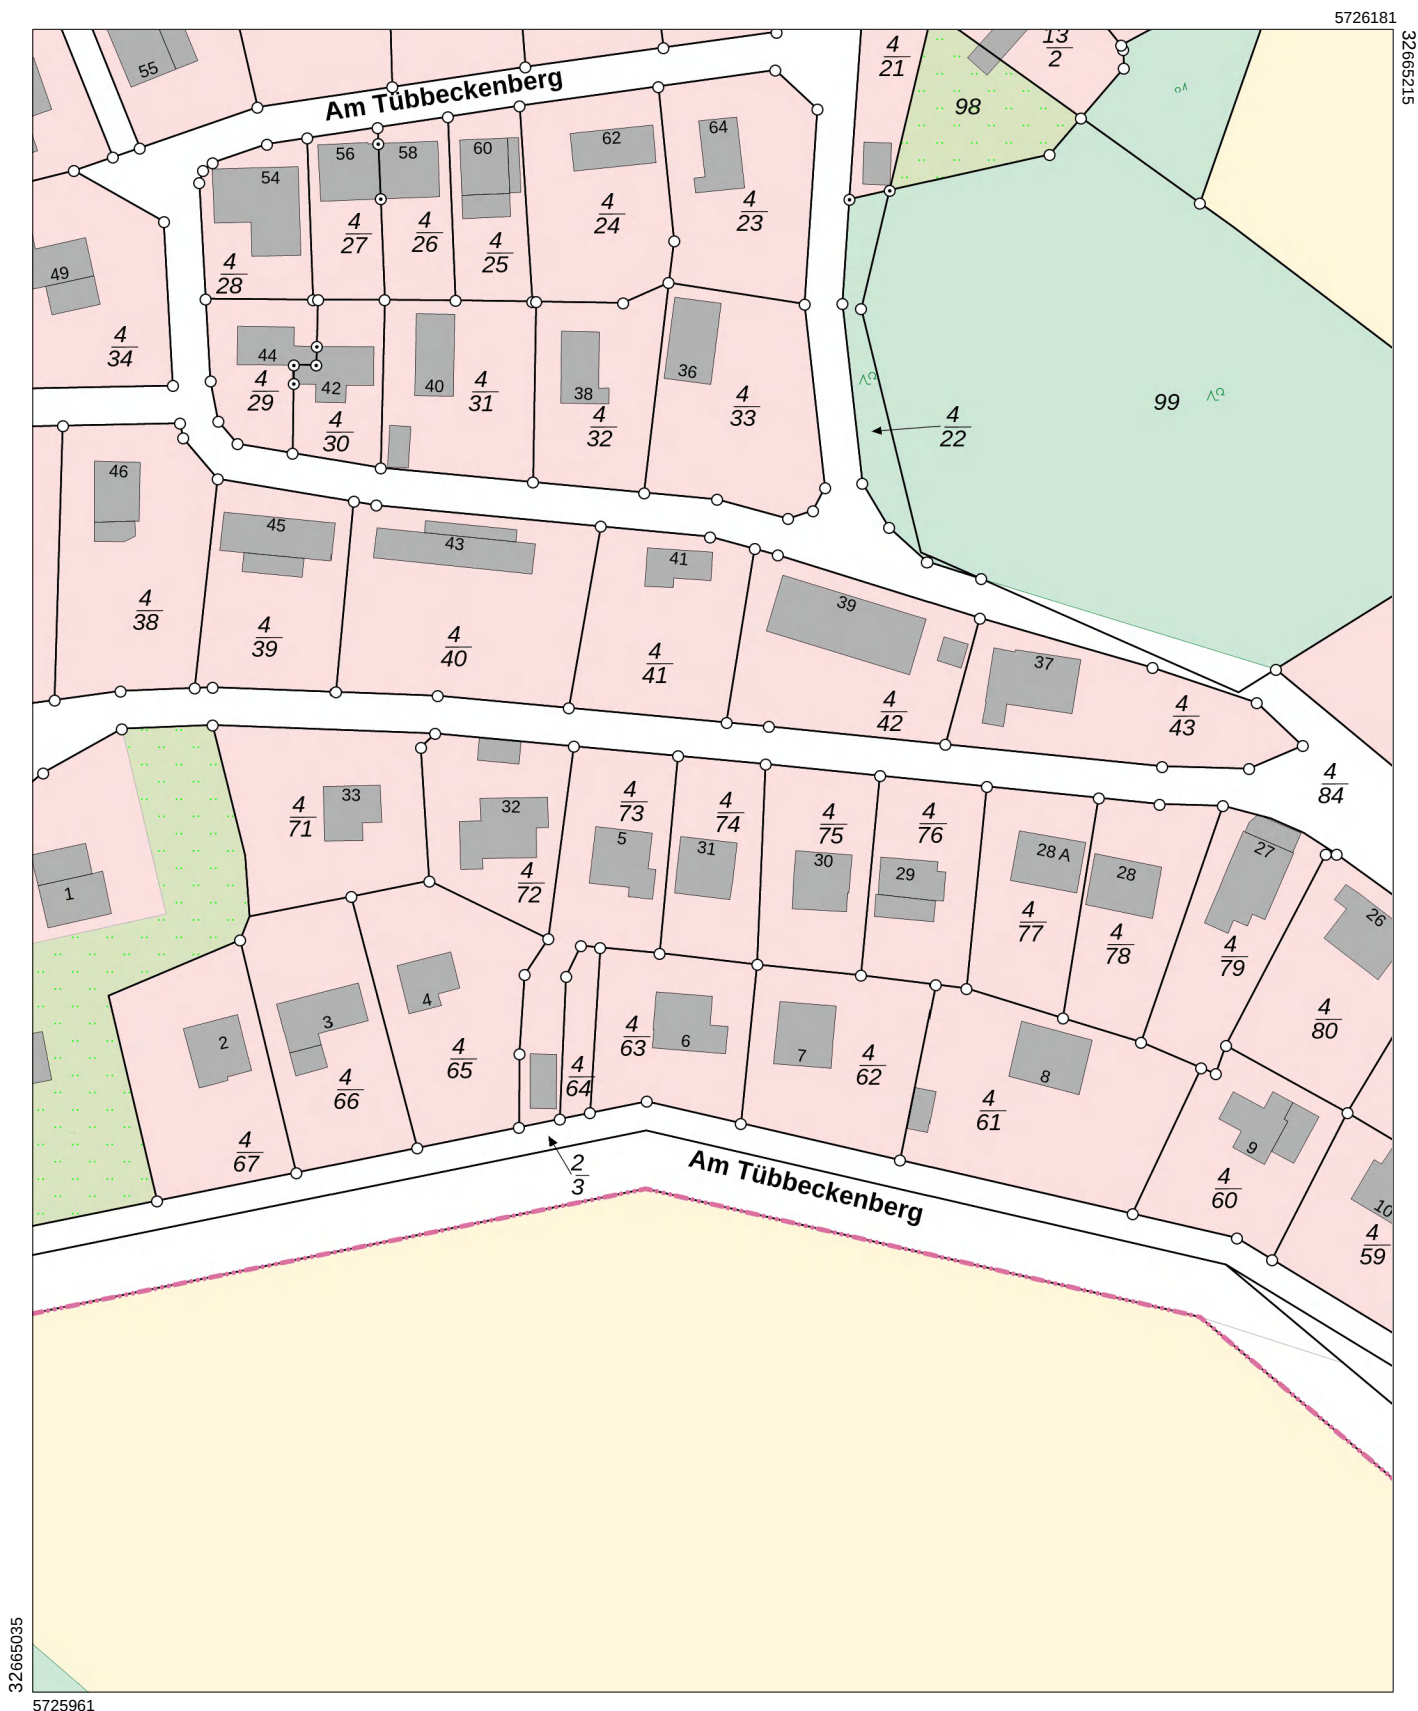

5725961

**Landesamt für Vermessung und Geoinformation
Sachsen-Anhalt (LVerGeo)**

Otto-von-Guericke-Straße 15, 39104 Magdeburg

Flurstück: 4/74 Gemeinde: Arnstein, Stadt
Flur: 4 Kreis: Mansfeld-Südharz
Gemarkung: Alterode

**Liegenschaftsdarstellung
farbig**

Maßstab: 1:1000 0 10 20 30 Meter

Erstellt am 15.07.2025

Bezugssystem: ETRS89 UTM Zone 32N

Dieser Auszug darf unter der Datenlizenz Deutschland – Namensnennung – 2.0 frei verwendet werden. Es gelten die Nutzungsbedingungen für die Daten der Landesvermessung, des Liegenschaftskatasters, des Geobasisinformationssystems und der Grundstückswertermittlung des Landesamtes für Vermessung und Geoinformation Sachsen-Anhalt (LVerGeo). Er stellt keine rechtsverbindliche Auskunft dar und darf nicht als amtlicher Auszug (z.B. zur Vorlage im Baugenehmigungsverfahren) verwendet werden.

Zoomen auf

[Ansichtswechsel ALKIS-Komplettangabe](#)**Angaben zum Flurstück****Flurstücks-
kennzeichen**

151960004000040074__

Flurstücksnummer

4/74

Flur

4

Gemarkung

Alterode

GebietszugehörigkeitGemeinde: Arnstein, Stadt
Landkreis: Mansfeld-Südharz**Lage**

Am Tübbeckenberg 31

Fläche325 m²