


SANIERUNG
WOHNANLAGE
DUISBURG-HÜTTENHEIM
BLOCK II. "NEUPLANUNG"
ROSENBERGSTRASSE 10
DACHGESCHOSS
M 1 : 100

GEZ.: ST. 14.11.1989

ARCHITEKTURBÜRO
WERNER KEIDEL
BONIFATIUSSTRASSE 1
6427 BAD SALZSCHLIRF
TEL.: 06648 / 2044 - 45

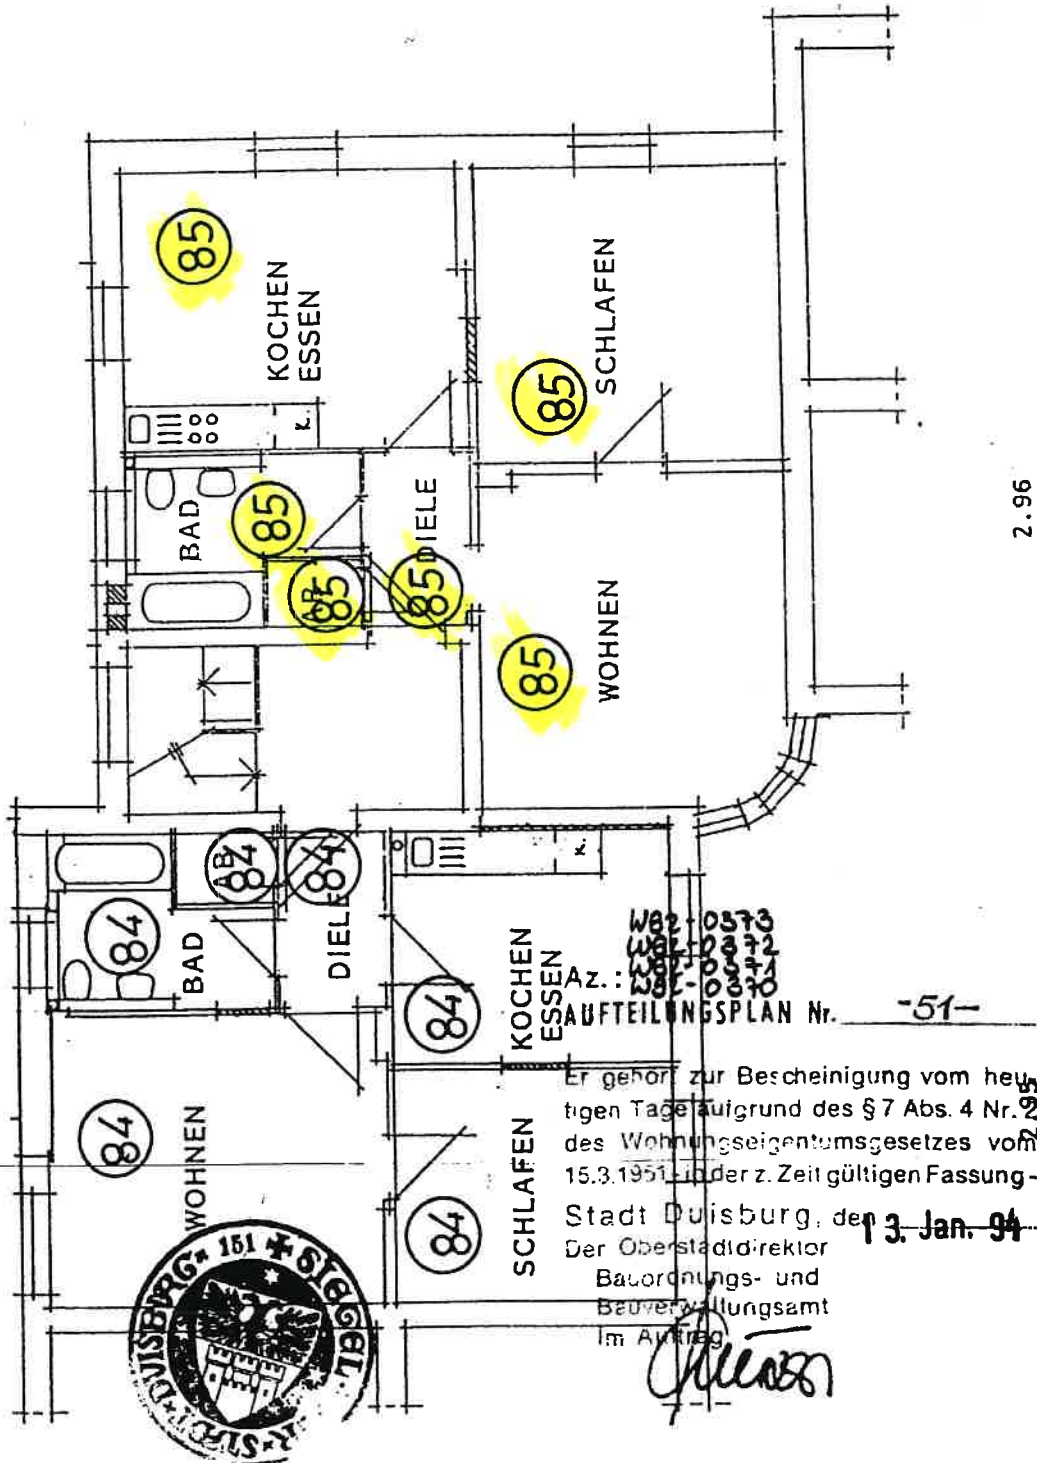

2.96

Az.:
W82-0573
W82-0572
W82-0571
W82-0570

AUFTEILUNGSPLAN Nr. -51-

Er gehört zur Bescheinigung vom heutigen Tage aufgrund des § 7 Abs. 4 Nr. 2 des Wohnungseigentumsgesetzes vom 15.3.1951 in der z. Zeit gültigen Fassung -

Stadt Duisburg, den 3. Jan. 94

Der Oberstadtdirektor
Bauordnungs- und
Baueverwaltungsamt
Im Auftrag

[Handwritten signature]




SANIERUNG
 WOHNANLAGE
 DUISBURG-HÜTTENHEIM
 BLOCK II. "NEUPLANU"
 ROSENBERGSTRASSE 10
 KELLERGESCHOSS

M 1 : 100

GEZ.: ST. 14.11.1985

ARCHITEKTURBÜRO
 WERNER KEIDEL
 BONIFATIUSSTRASSE
 6427 BAD SALZSCHLIR
 TEL.: 06648 / 2044 - 1

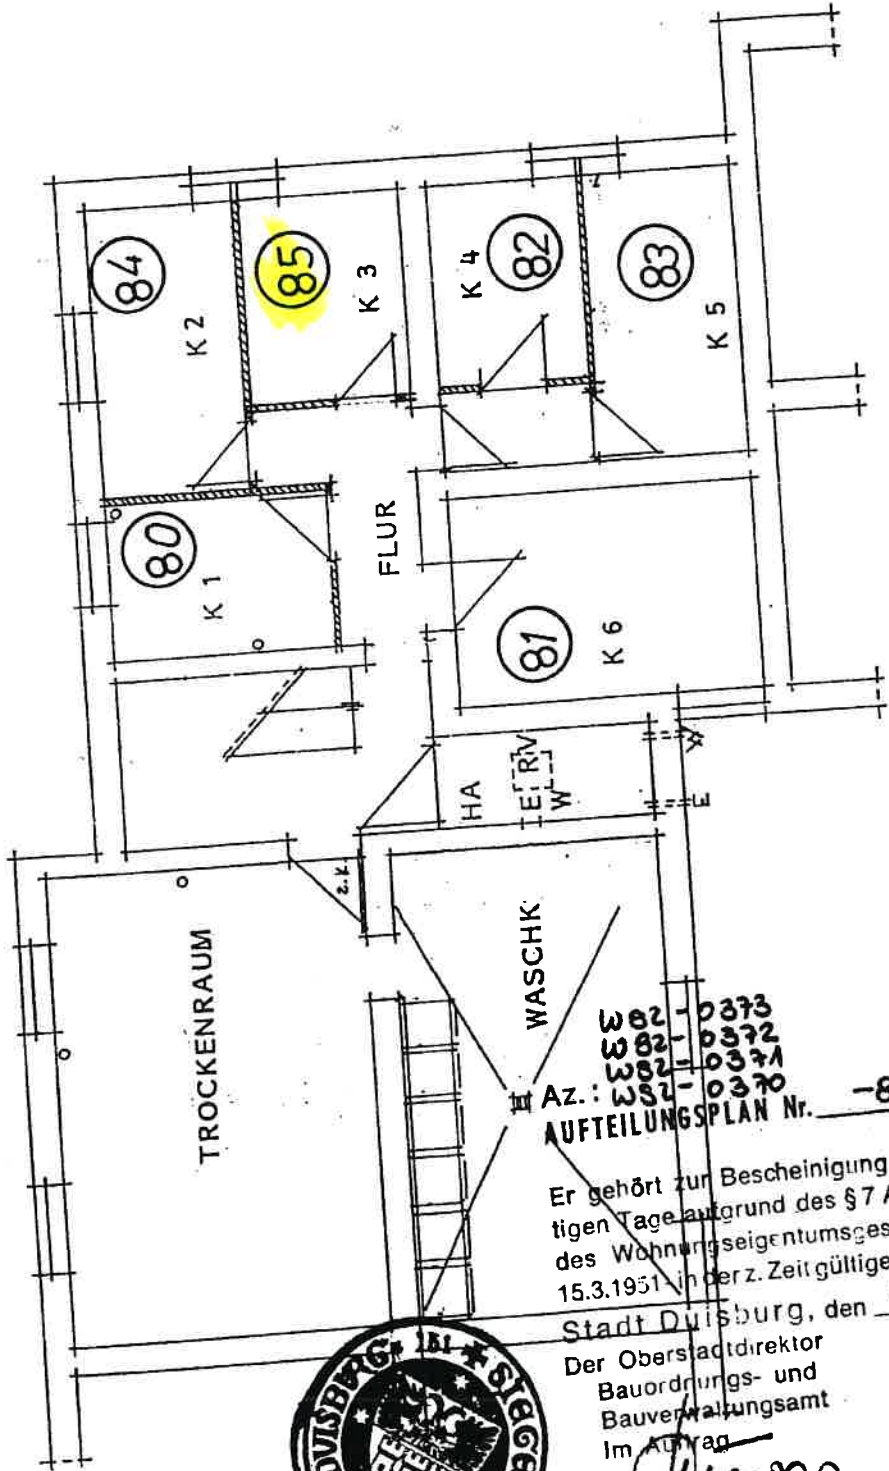

HA
 E RV
 W L
 E
 W 82 - 0373
 W 82 - 0372
 W 82 - 0371
 W 82 - 0370
 Az.: W 82 - 0370
 AUFTEILUNGSPLAN Nr. -82-

Er gehört zur Bescheinigung vom heutigen Tage aufgrund des § 7 Abs. 4 Nr. 2 des Wohnungseigentumsgesetzes vom 15.3.1951 in der z. Zeit gültigen Fassung -
 Stadt Duisburg, den 13. Jan. 99

Der Oberstadtdirektor
 Bauordnungs- und
 Bauverwaltungsamt
 Im Auftrag



[Handwritten signature]