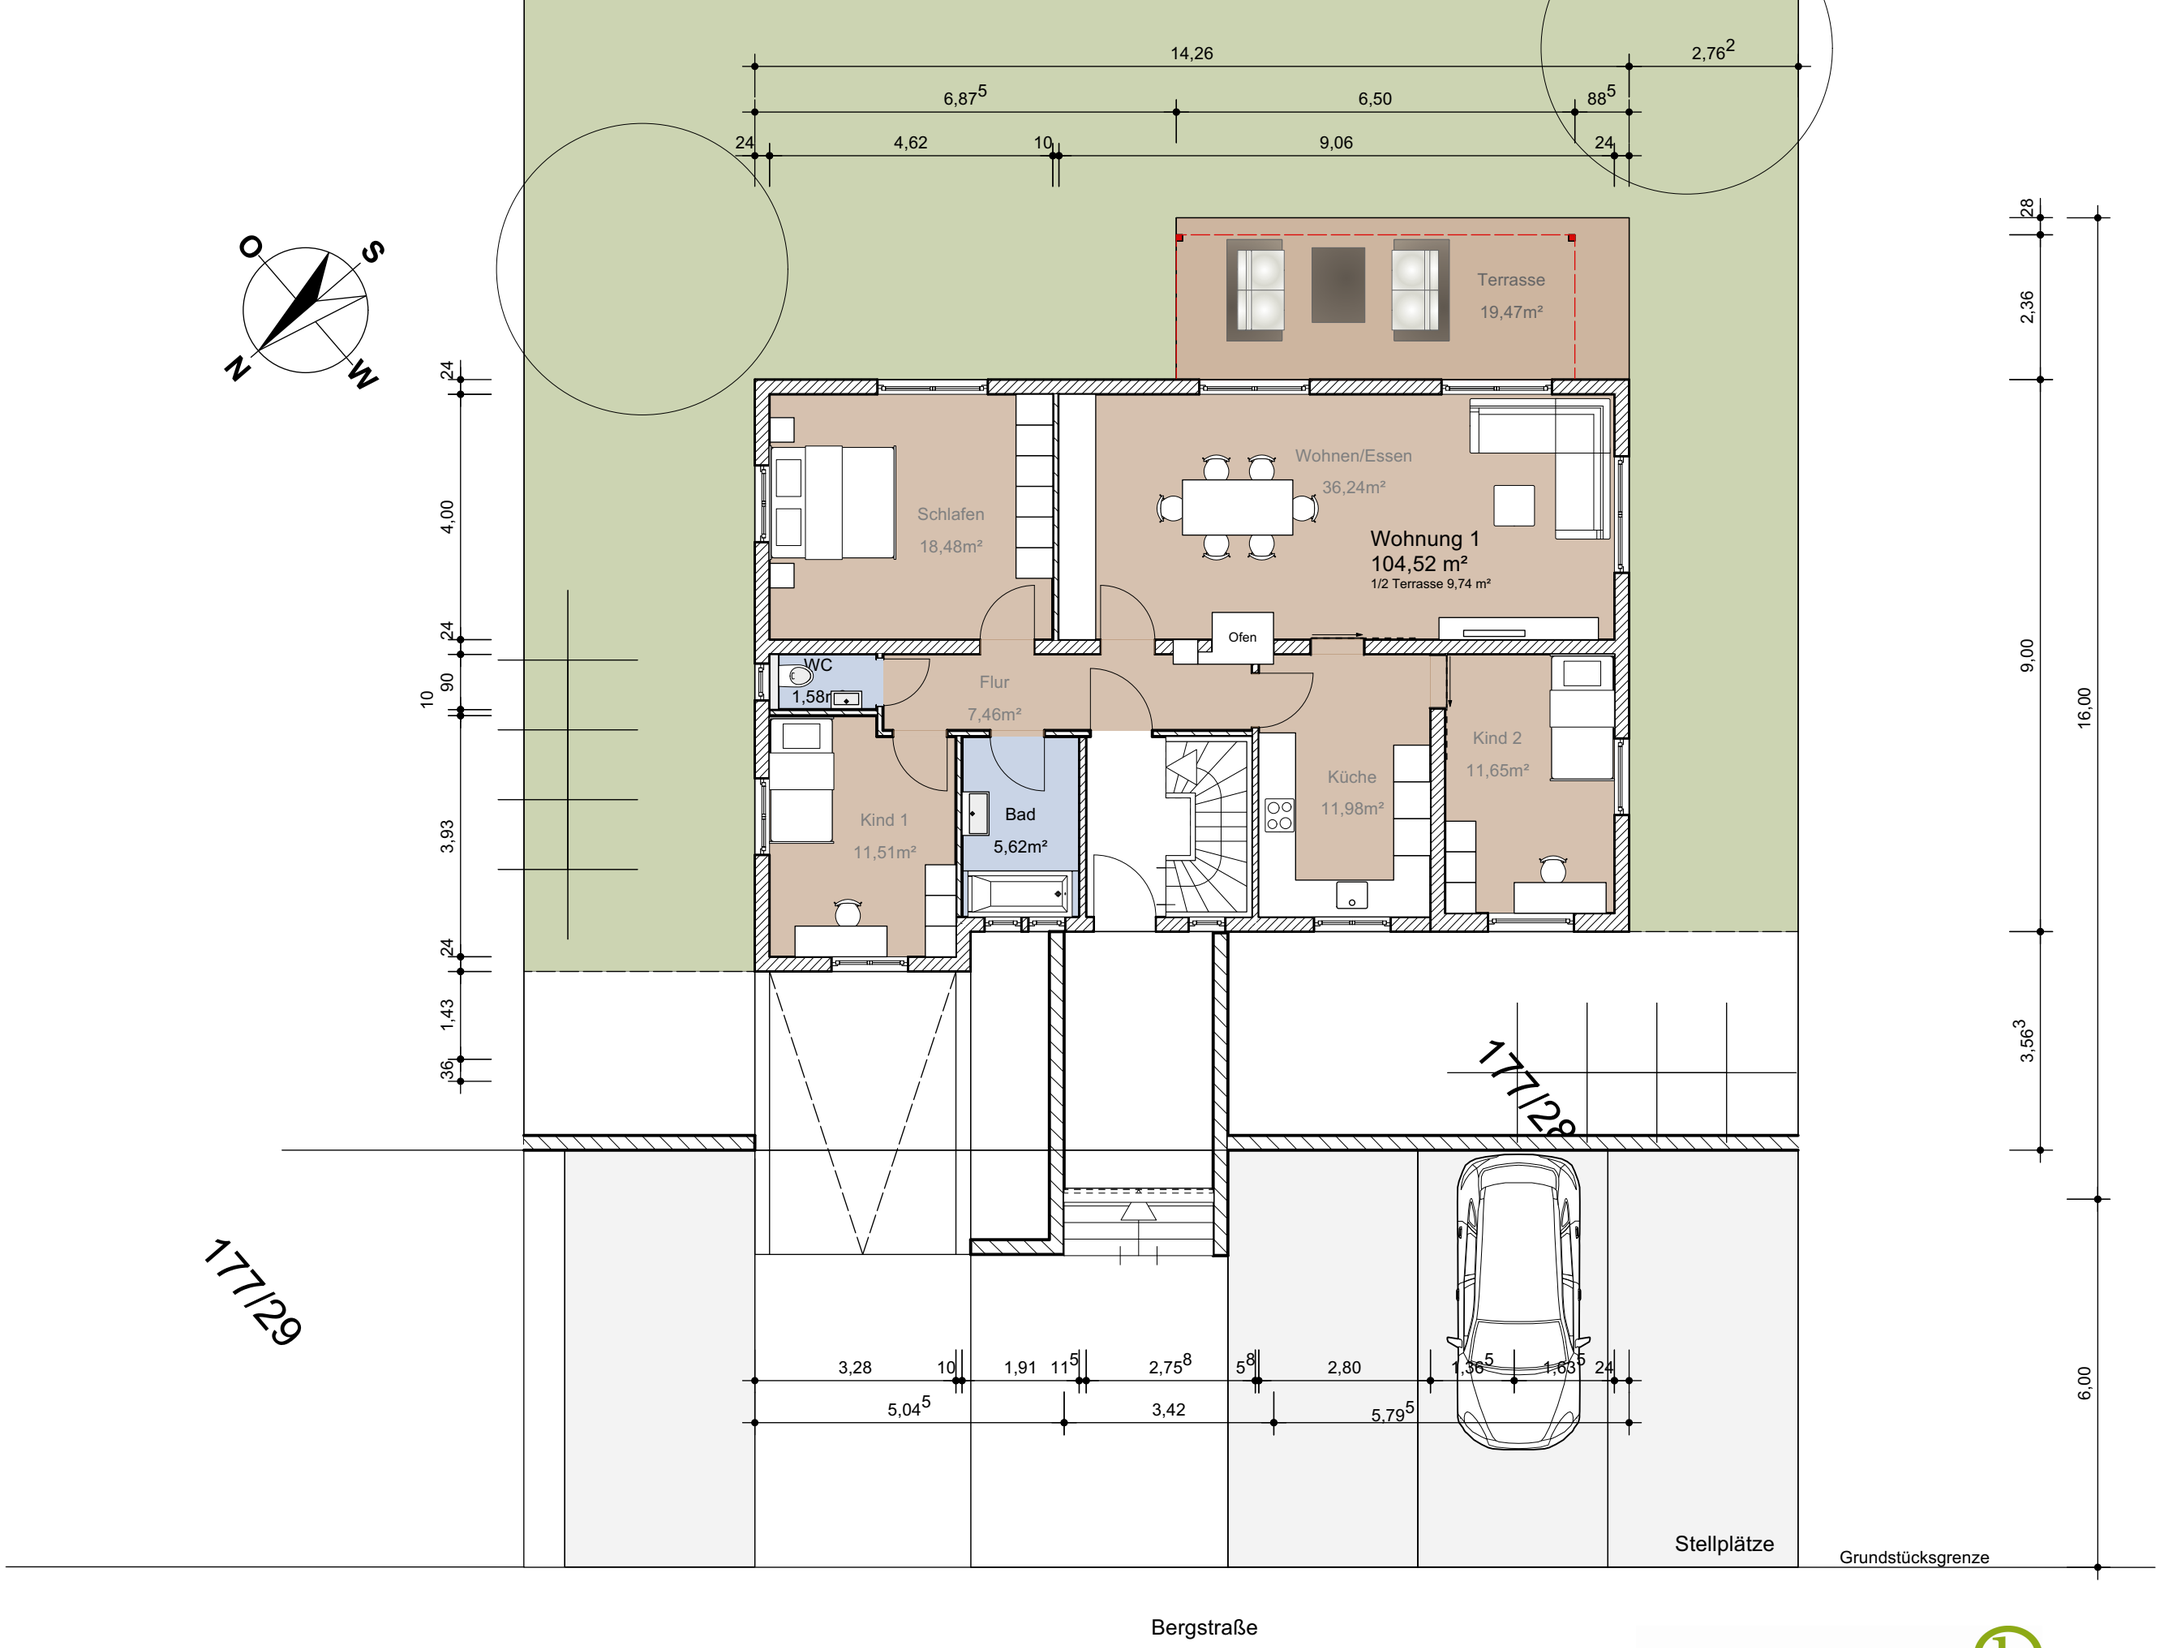

Wohnhaus Bergstraße Wolfschlugen . **Grundriss EG .** M 1:100

Lares Wohnbau GmbH

05.08.2025