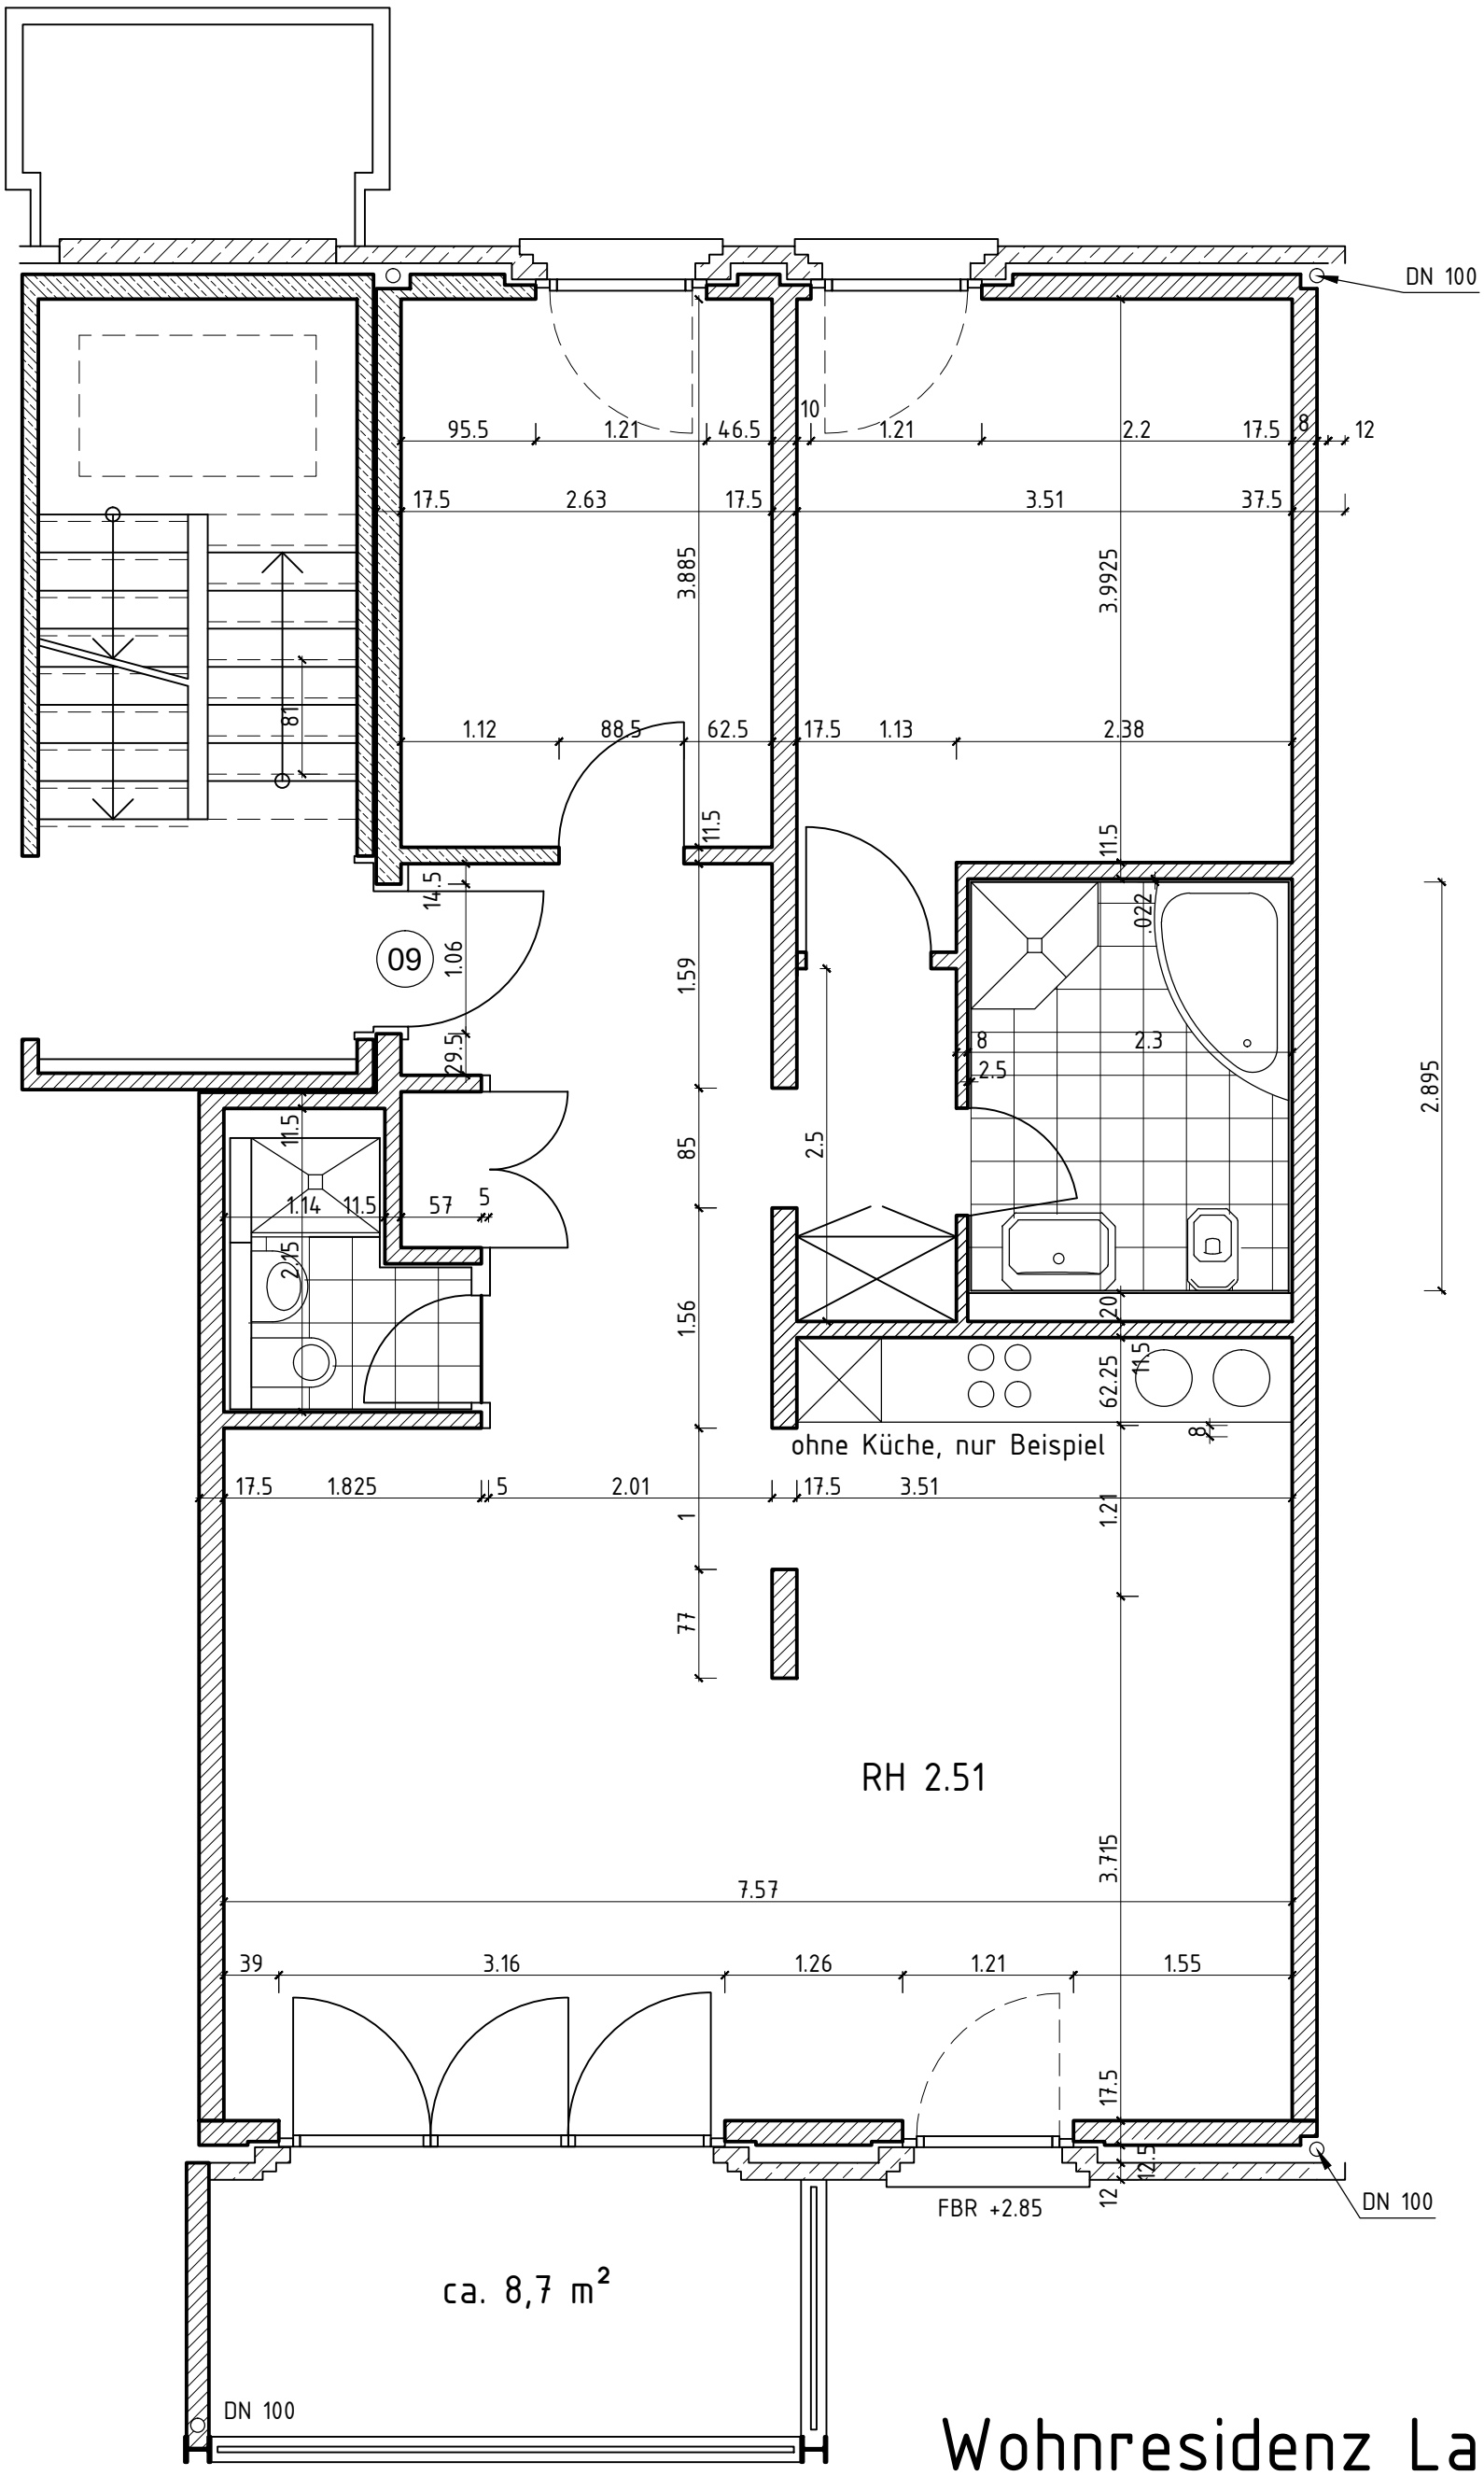

Wohnresidenz Langeloh

Wohnung Nr. 09

M 1:50 DIN A3 12.01.2022