
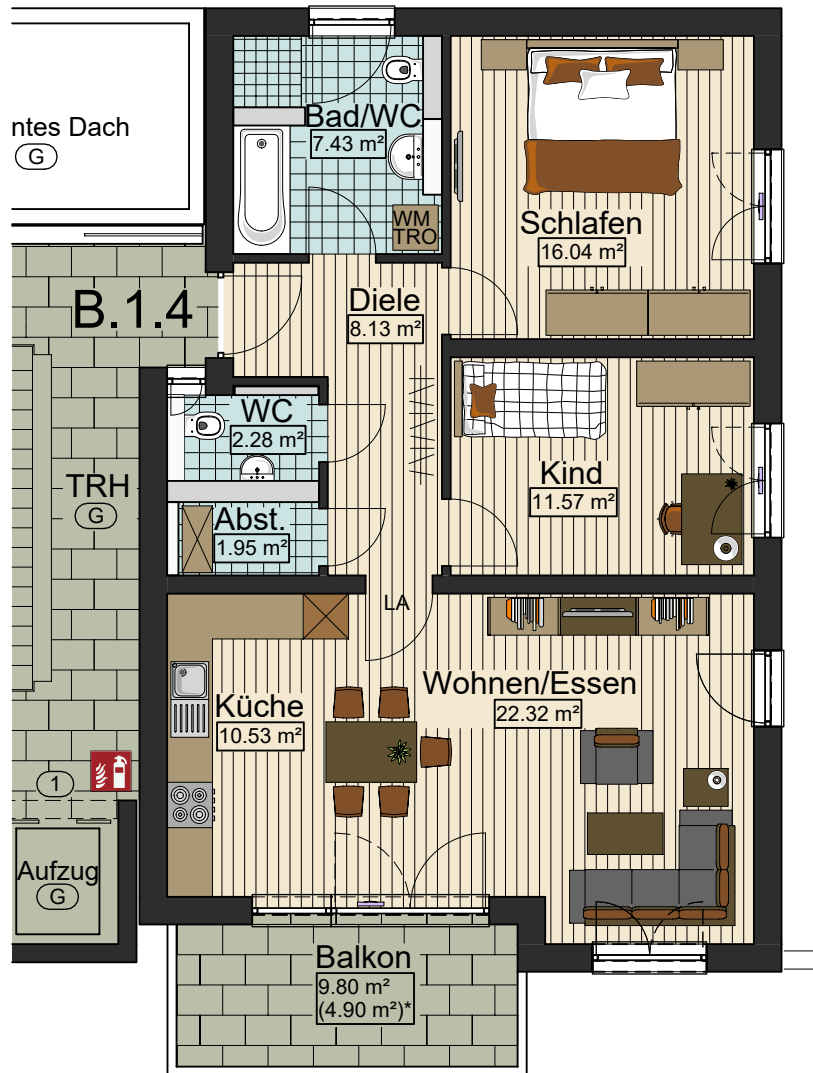
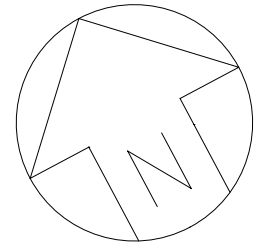


Wohnanlage "Untere Au" Freudenegger Straße 61-67, 89250 Senden/Ay

Freudenegger Straße

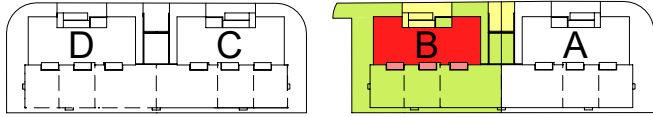

1. Obergeschoss

Wohnung B.1.4

Gesamtwohnfläche

85,19 m²



* Der überdachte Bereich der Terrassen und Balkone wird nur zu 50% zur Wohnfläche gerechnet.
 Der nicht überdachte Bereich der Terrassen und Balkone wird nur zu 25% zur Wohnfläche gerechnet.
 Alle angegebenen Maße sind Rohbaumaße ohne Putzabzug.

Maßstab 1:100