


**TOP A07 | 5 ZIMMERWOHNUNG | DG-**  
WOHNNUTZFLÄCHE 109,76m<sup>2</sup> | TERRASSE 16,54m<sup>2</sup>

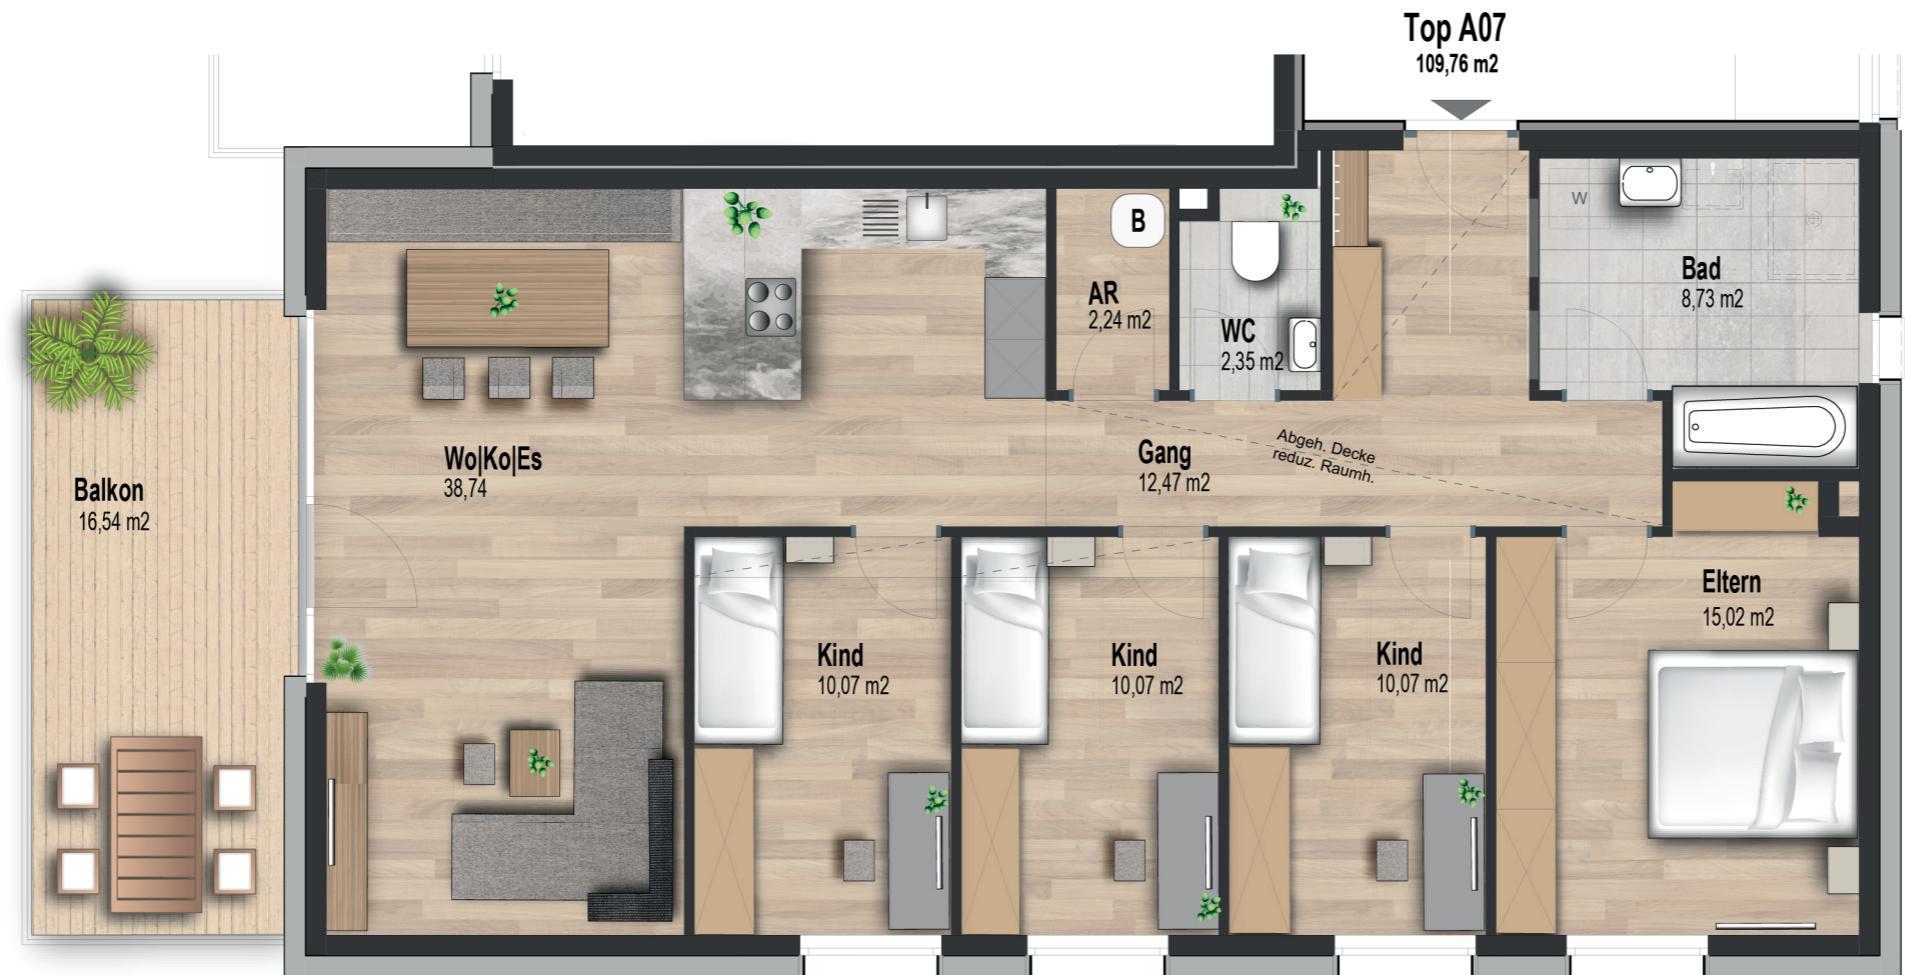

Durch die automatische Flächenberechnung des Zeichenprogrammes sind geringe Rundungsunterschiede zur Nutzflächenermittlung möglich. Alle Maße sind Rohbaumaße.  
Die Nutzflächenberechnung erfolgt nach Wohnbauförderungsrichtlinien. Bei den Möbelungen handelt es sich um einen Möbelierungsvorschlag. Die Möbelierung ist im Verkaufspreis nicht enthalten. Die strichliert dargestellten Einrichtungsvorschläge im Sanitärbereich sind nicht in der Grundausstattung enthalten. Naturmaße sind vor Ort zu nehmen.

MASZSTAB: 1:75  




04.03.2025 Alpen Creativ Bau Gmbh