



# Vermessungs- und Katasterverwaltung Niedersachsen

Gemeinde: Brietlingen  
Gemarkung: Brietlingen  
Flur: 1 Flurstück: 238/28


# Liegenschaftskarte 1:1000

Standardpräsentation

Erstellt am 28.01.2025  
Aktualität der Daten 18.01.2025

N = 5910314

E = 32596517

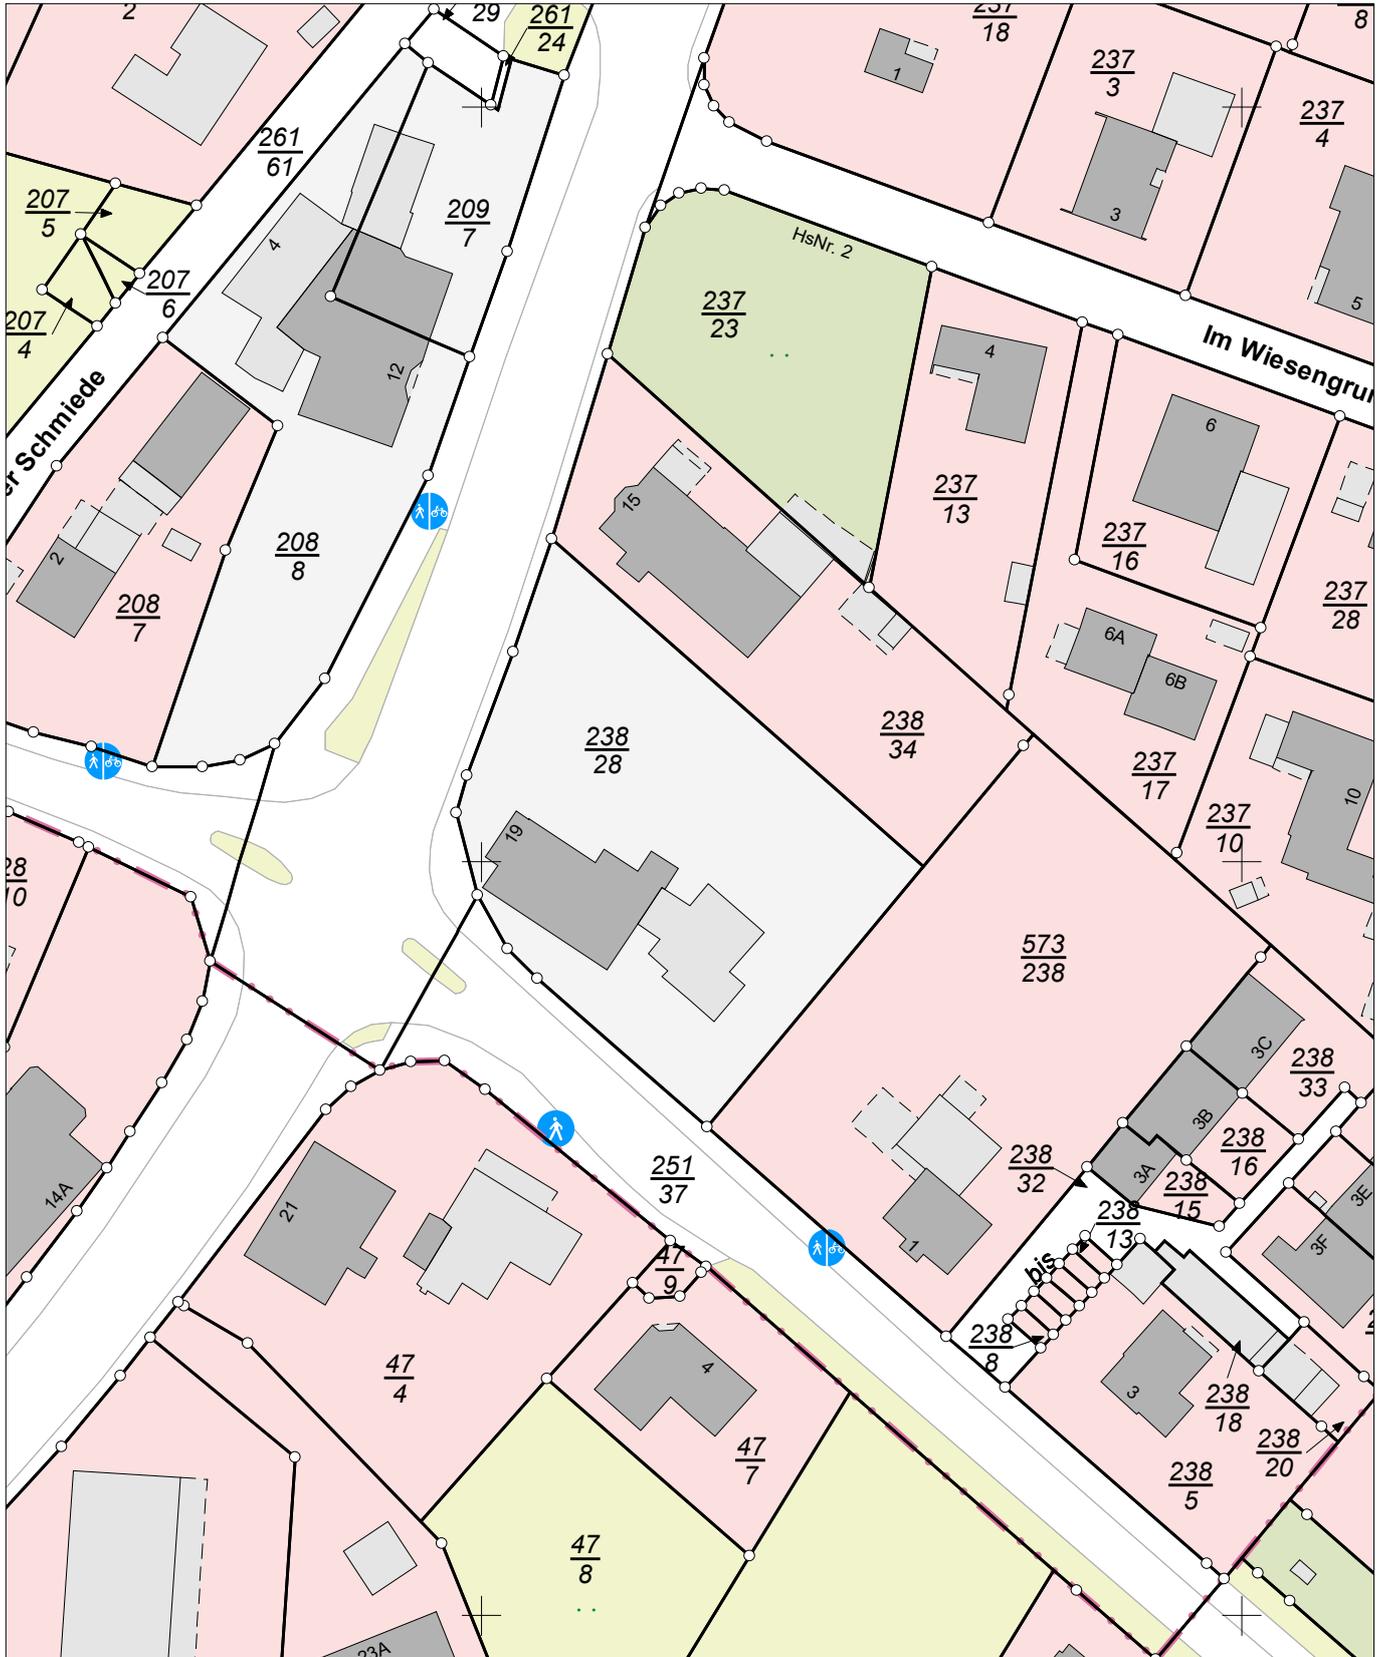

E = 32596337

N = 5910094

Maßstab 1:1000 0 10 20 30 Meter

**Verantwortlich für den Inhalt:**  
Landesamt für Geoinformation und Landesvermessung Niedersachsen  
Regionaldirektion Lüneburg - Katasteramt Lüneburg -  
Adolph-Kolping-Straße 12  
21337 Lüneburg

**Bereitgestellt durch:**  
Eggerstedt  
Immobilien GmbH  
Vor dem Bardowicker Tore 3  
21339 Lüneburg

**Zeichen:**

Bei einer Verwertung für nichteigene oder wirtschaftliche Zwecke oder einer öffentlichen Wiedergabe sind die Allgemeinen Geschäfts- und Nutzungsbedingungen (AGNB) zu beachten; ggf. sind erforderliche Nutzungsrechte über einen zusätzlich mit der für den Inhalt verantwortlichen Behörde abzuschließenden Nutzungsvertrag zu erwerben.