

ÄNDERUNGSPLAN ZU EINREICHUNG

WOHNHAUS FRITSCH KIRCHBICHL

ZU BESCHEID VOM 16.08.2017

ZAHL: 131-9/102-2017/594

AUF GP. 627/16, EZ. 939

KG KIRCHBICHL



DER BAUHERR

Mag. Hermann Zittmayr
Kreuzgasse 2
A-6330 Kufstein

DER PLANVERFASSER

data
graph

PLANUNG UND BAUABWICKLUNG GES.M.B.H.
A - 6322 KIRCHBICHL, TIROLERSTRASSE 10
TELEFON : 0043 (0) 5332 / 22461
E - MAIL : OFFICE@DATAGRAPH.INFO

DIE BEHÖRDE

DATUM: Feber 2024

ÄNDERUNGSPLAN ZU EINREICHUNG
 lt. BESCHEID VOM 16.08.2017
 ZAHL: 131-9/102-2017/594
 AUF GP. 627/16, EZ. 939, KG. KIRCHBICHL

REVISIONEN			
INDEX	DATUM	BESCHREIBUNG	AUSGEGEBEN AN


+/- 0,00 = 509,01 ü.A

 NEUBAU	 BESTAND	 ABRUCH
--	---	--

PROJEKT WOHNHAUS FRITSCH KIRCHBICHL GP. 627/16 KG Kirchbichl	BAUHERR Mag. Hermann Zittmayr Kreuzgasse 2 6330 Kufstein
PROJEKTNUMMER:	


PLANINHALT Lageplan 1:200
PLAN-NR: 2020-01 DATUM: Feber 2024

PLANVERFASSER  PLANUNG UND BAUABWICKLUNG GES.M.B.H. A - 6332 KIRCHBICHL TIROLER STRASSE 10 TELEFON : 0043 (0) 5332 / 22461 TELEFAX : 0043 (0) 5332 / 2246115 E - MAIL : INFO@KOLLAND.AT	PLANFREIGABE ZUR AUSFÜHRUNG FREIGEgeben DURCH DEN AUFTRAGGEBER DATUM: UNTERSCHRIFT
---	--

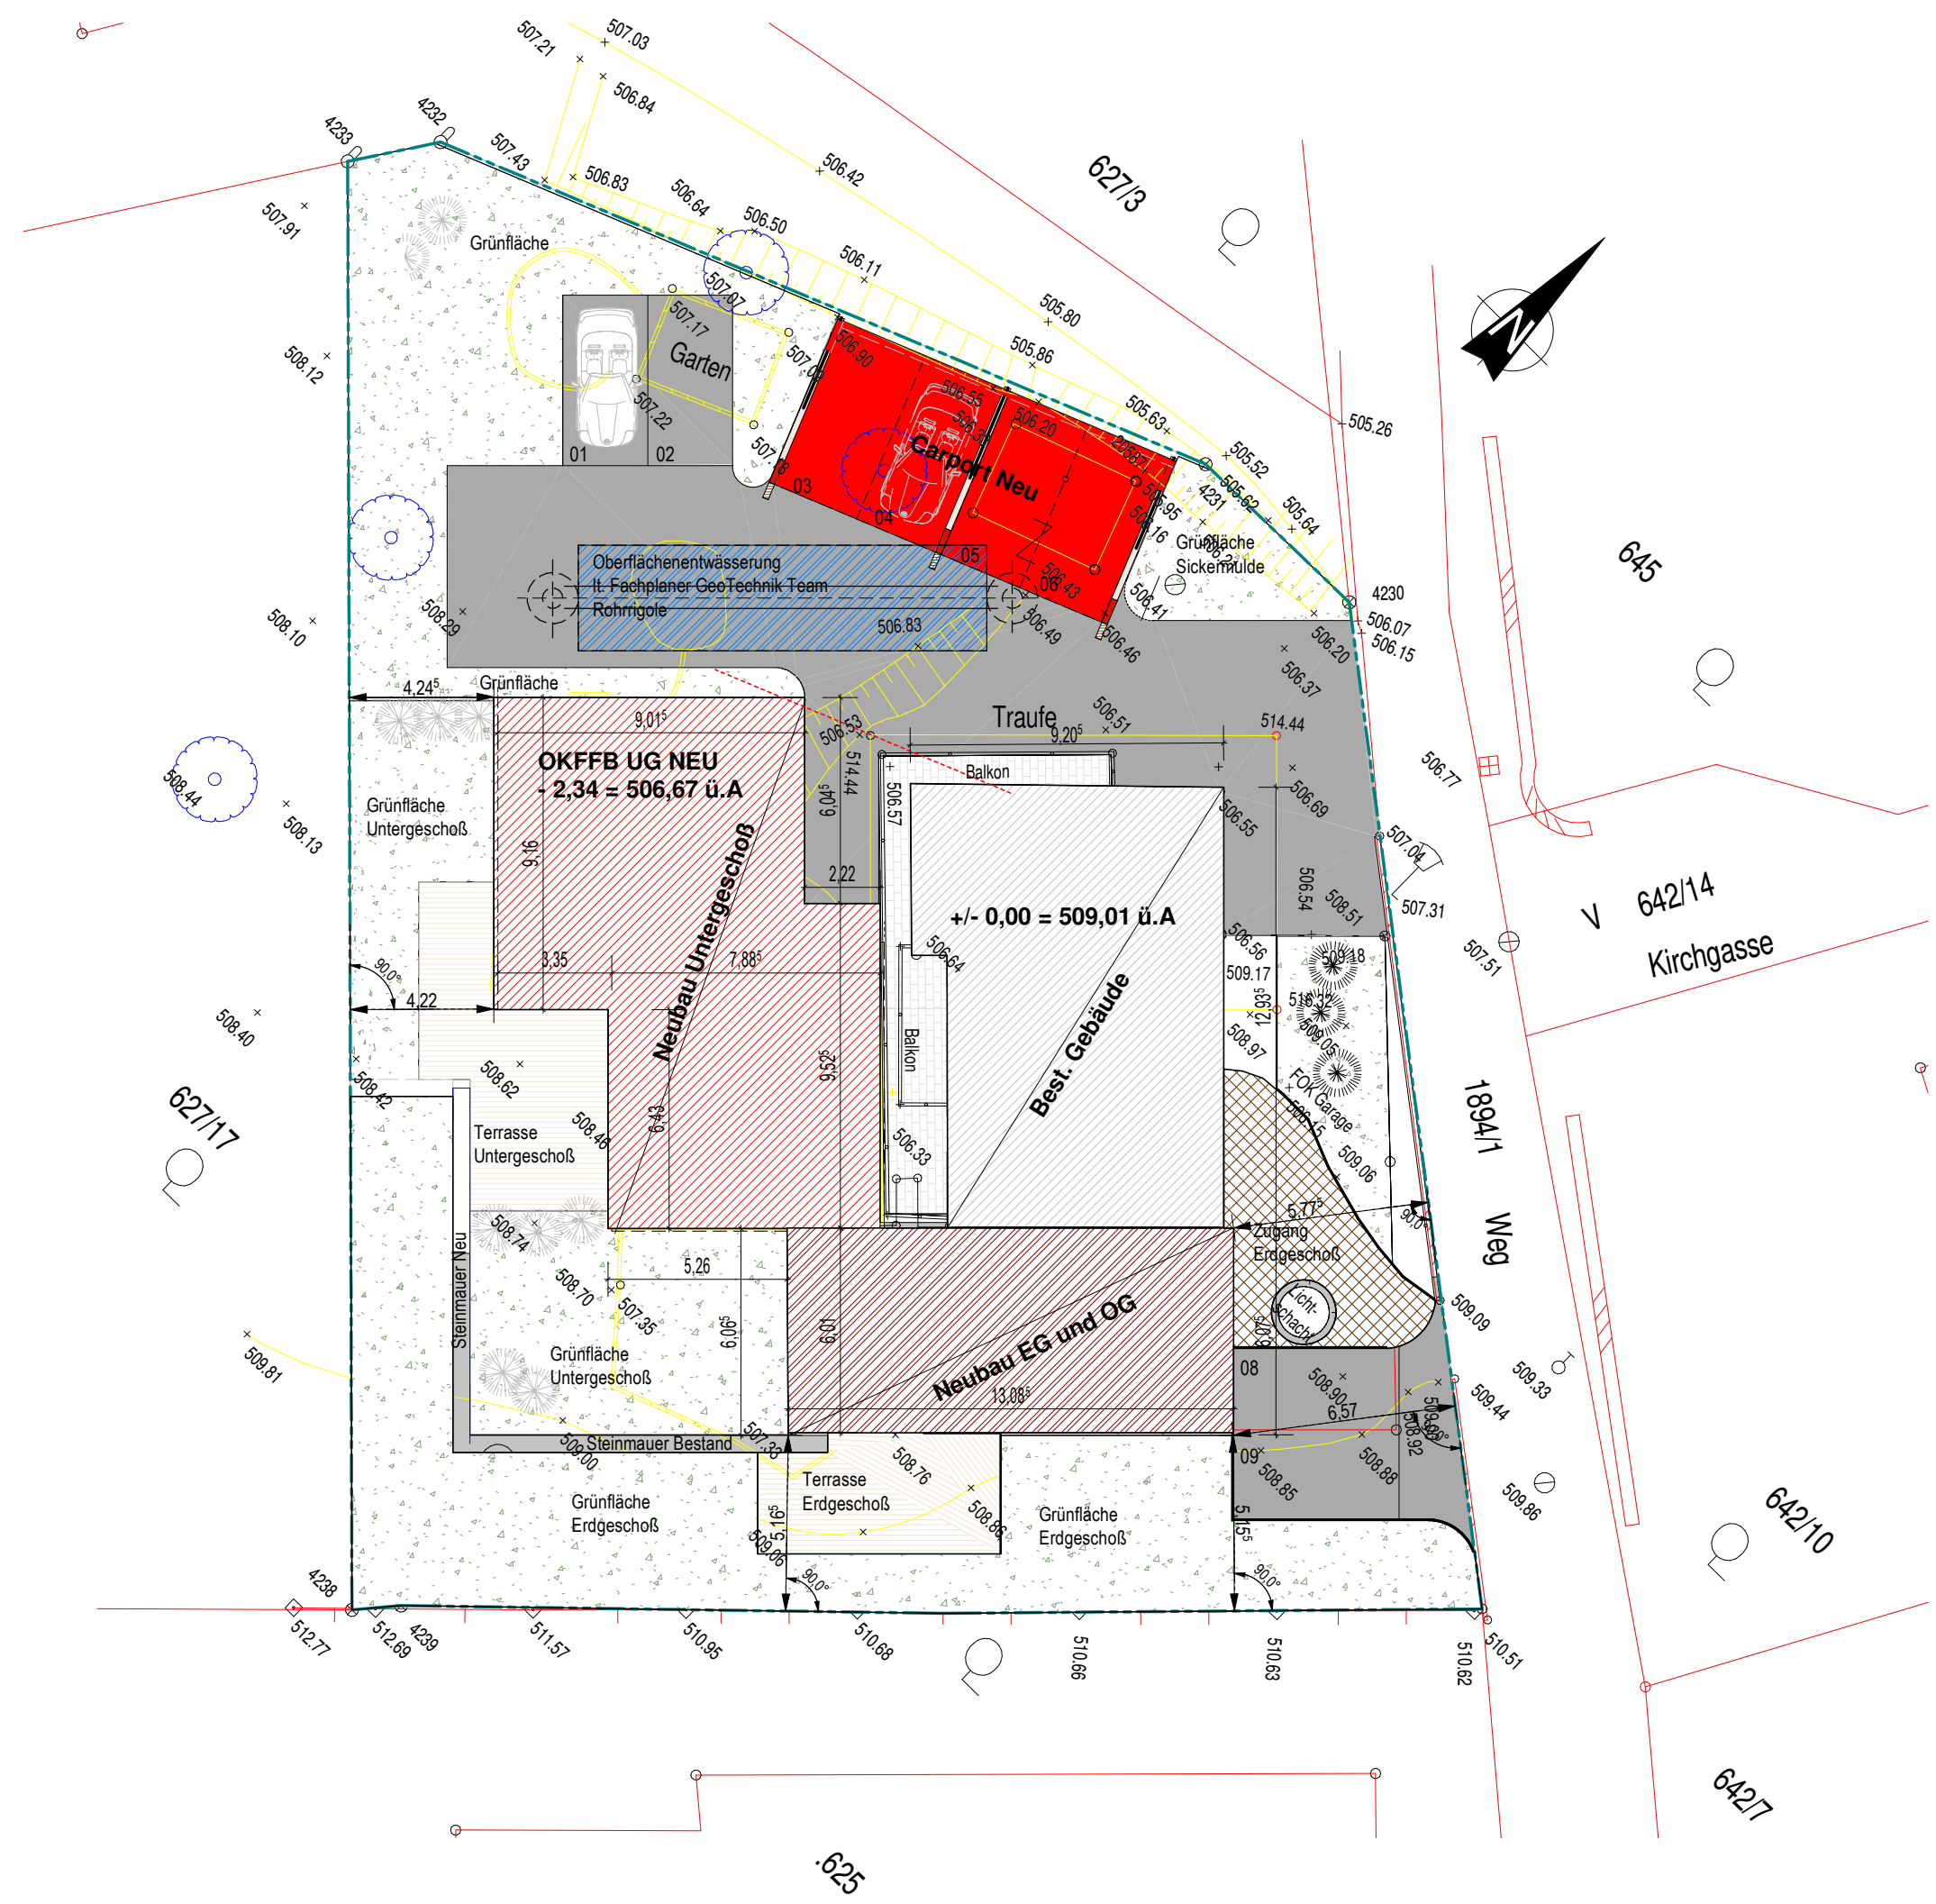


DER AUSFÜHRENDE IST VERPFLICHTET, ALLE BESTANDSMASSE UND PLANKOTEN VOR ARBEITSBEGINN ZU ÜBERPRÜFEN. DIESE ZEICHNUNG IST UNSER GEISTIGES EIGENTUM UND UNTERLIEGT DEM URHEBERRECHT. EINE VERVIELFÄLTIGUNG, AUSHÄNDIGUNG AN DRITTE PERSONEN ODER ÜBERLASSUNG AN KONKURRENZFIRMEN IST UNTERSAGT.


0.550m * 0.297m = 0.172m²

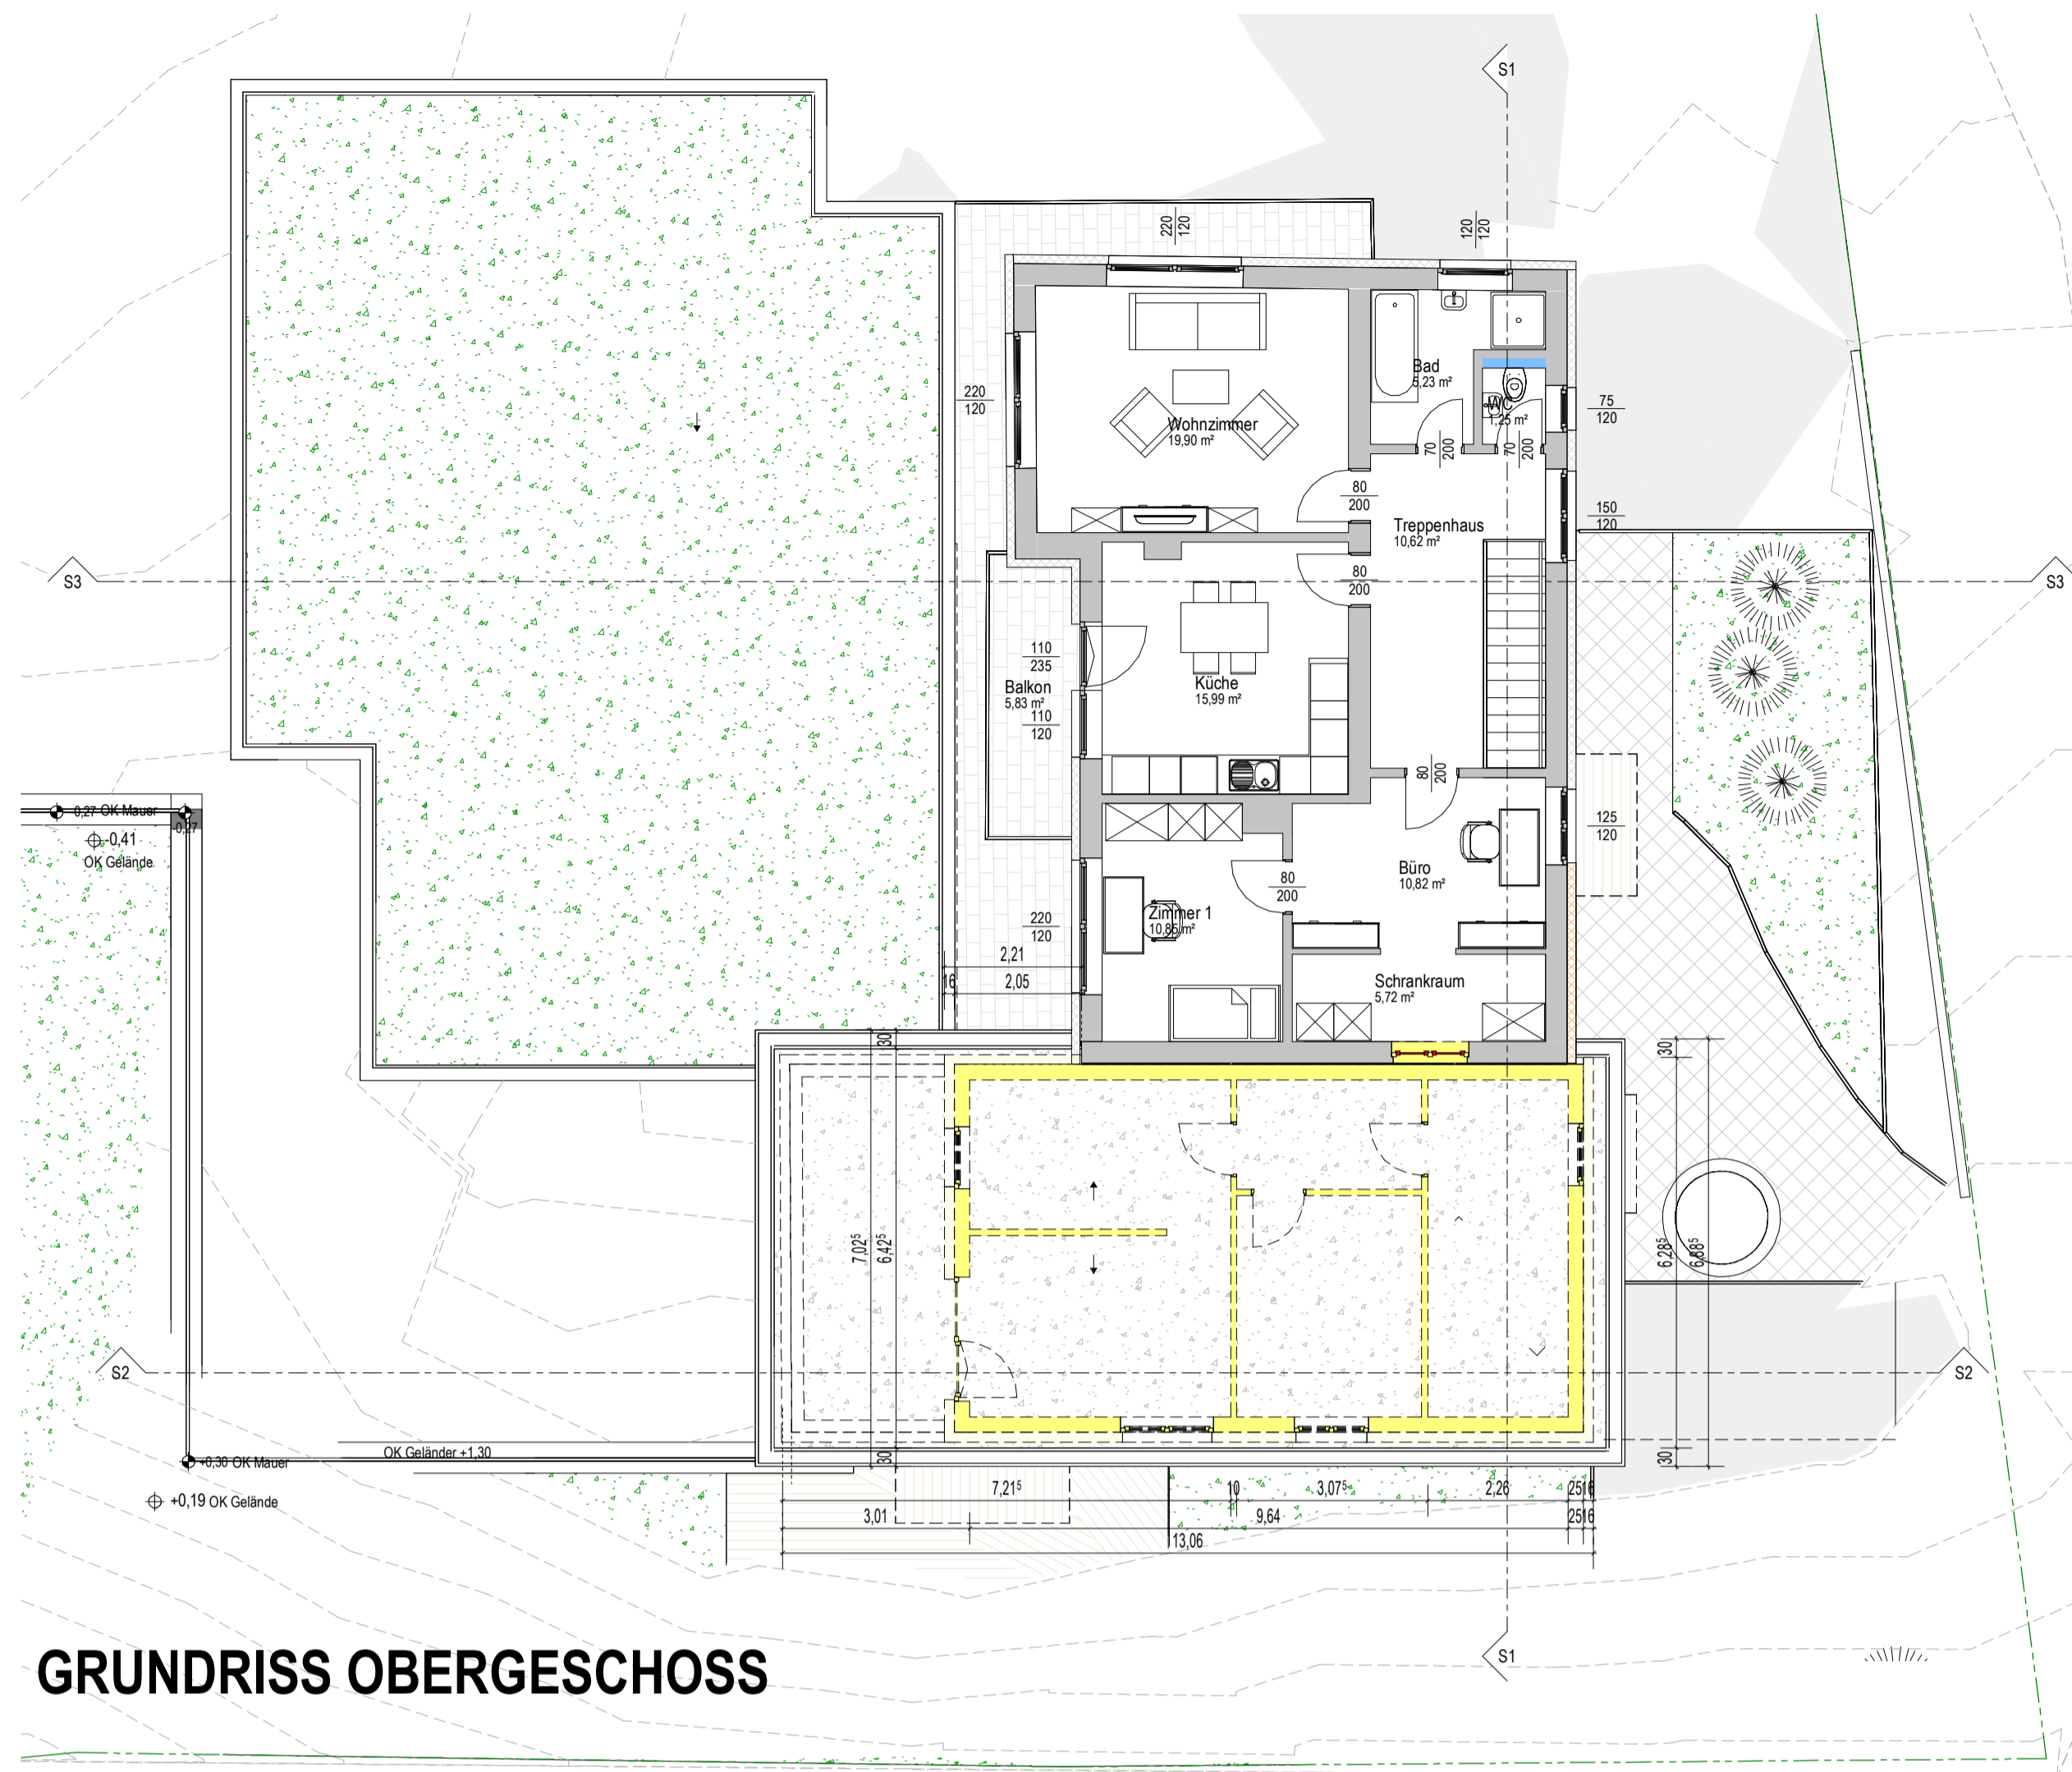

GRUNDRISS OBERGESCHOSS

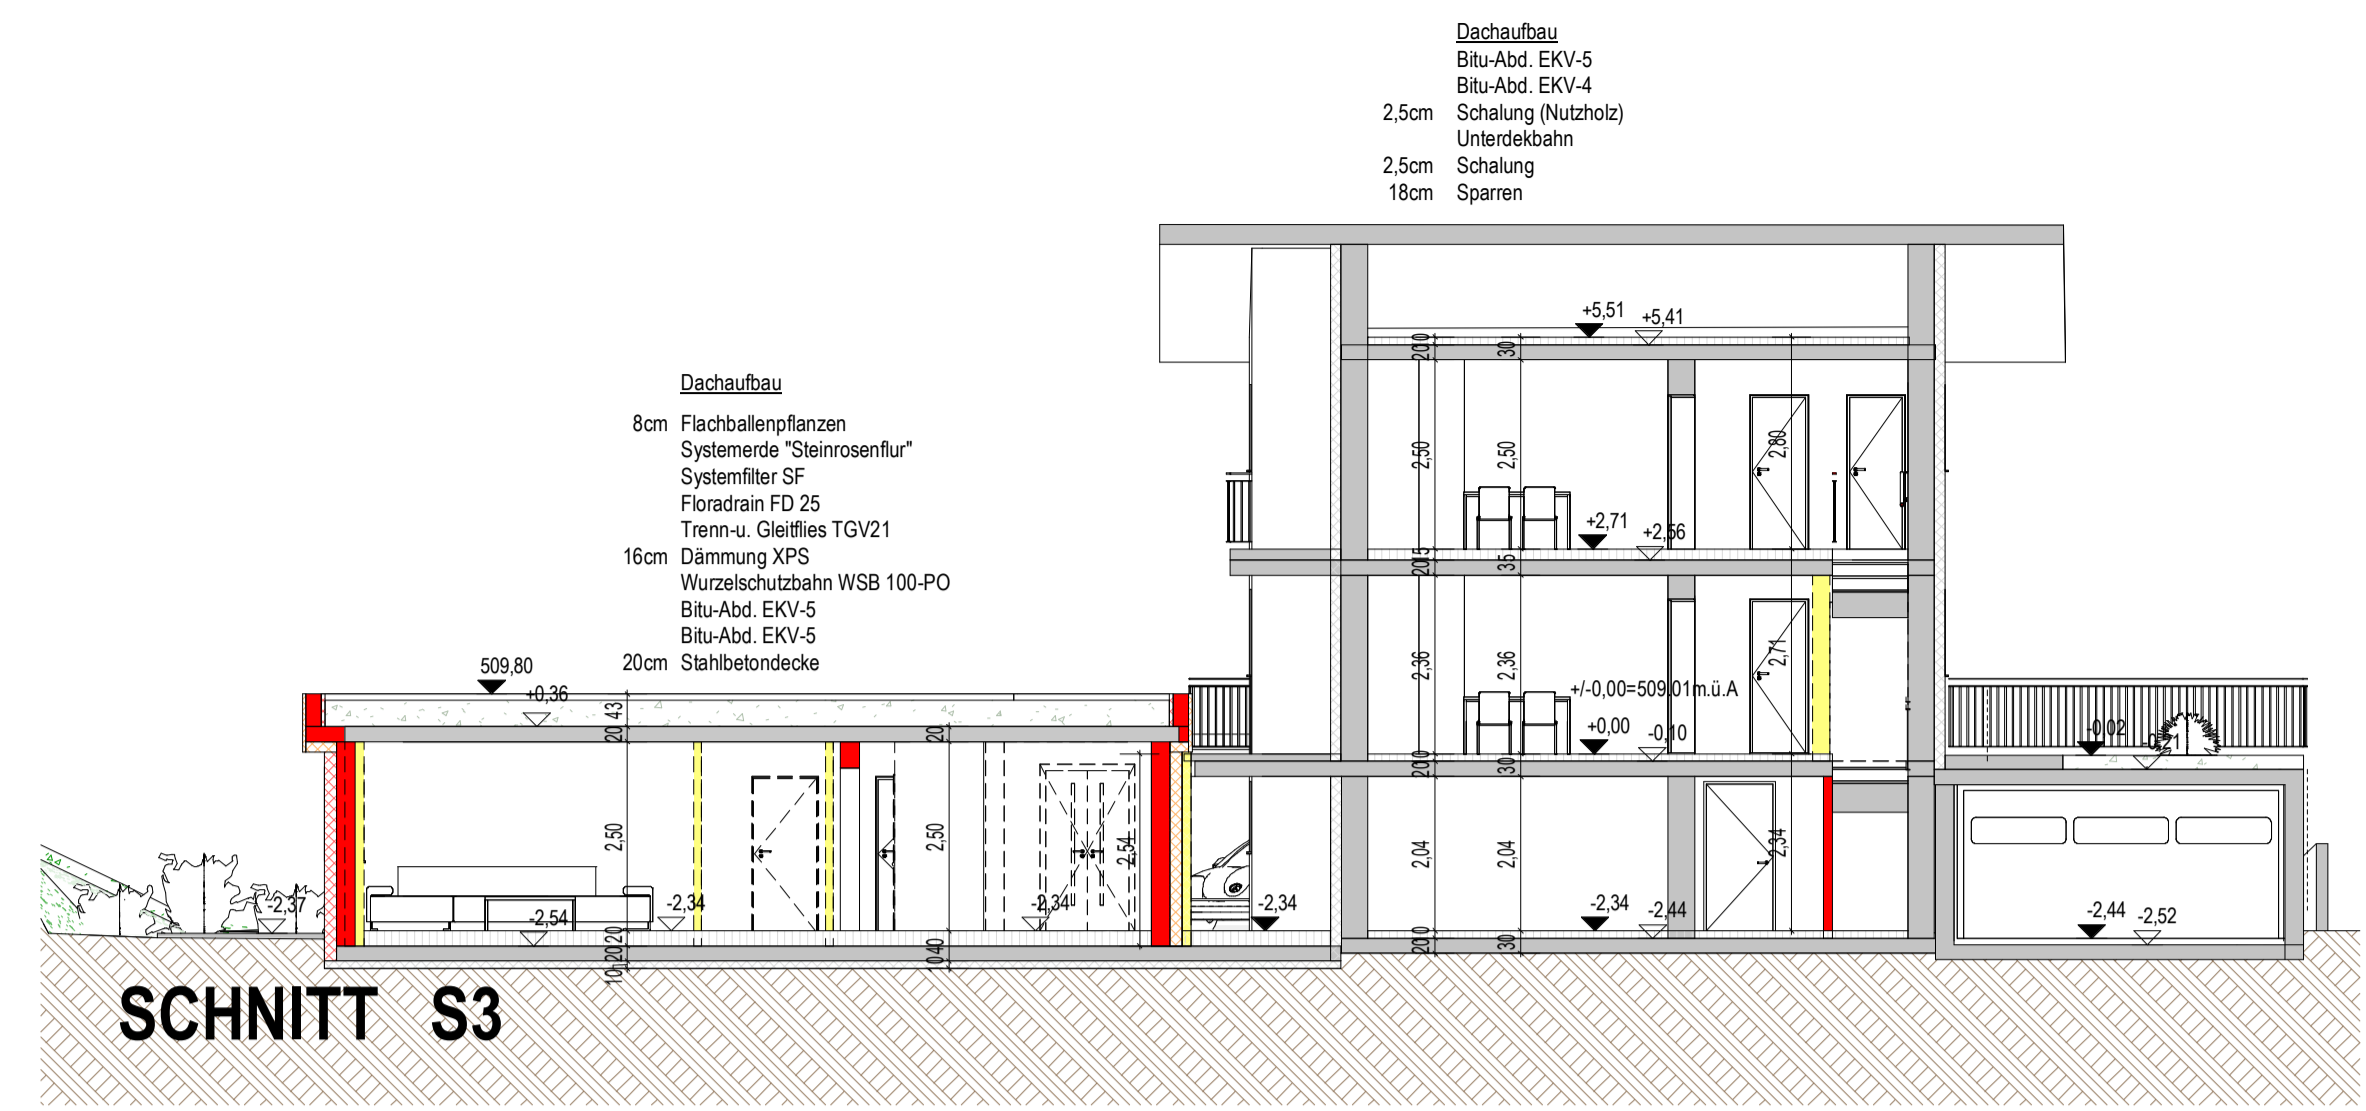

SCHNITT S3

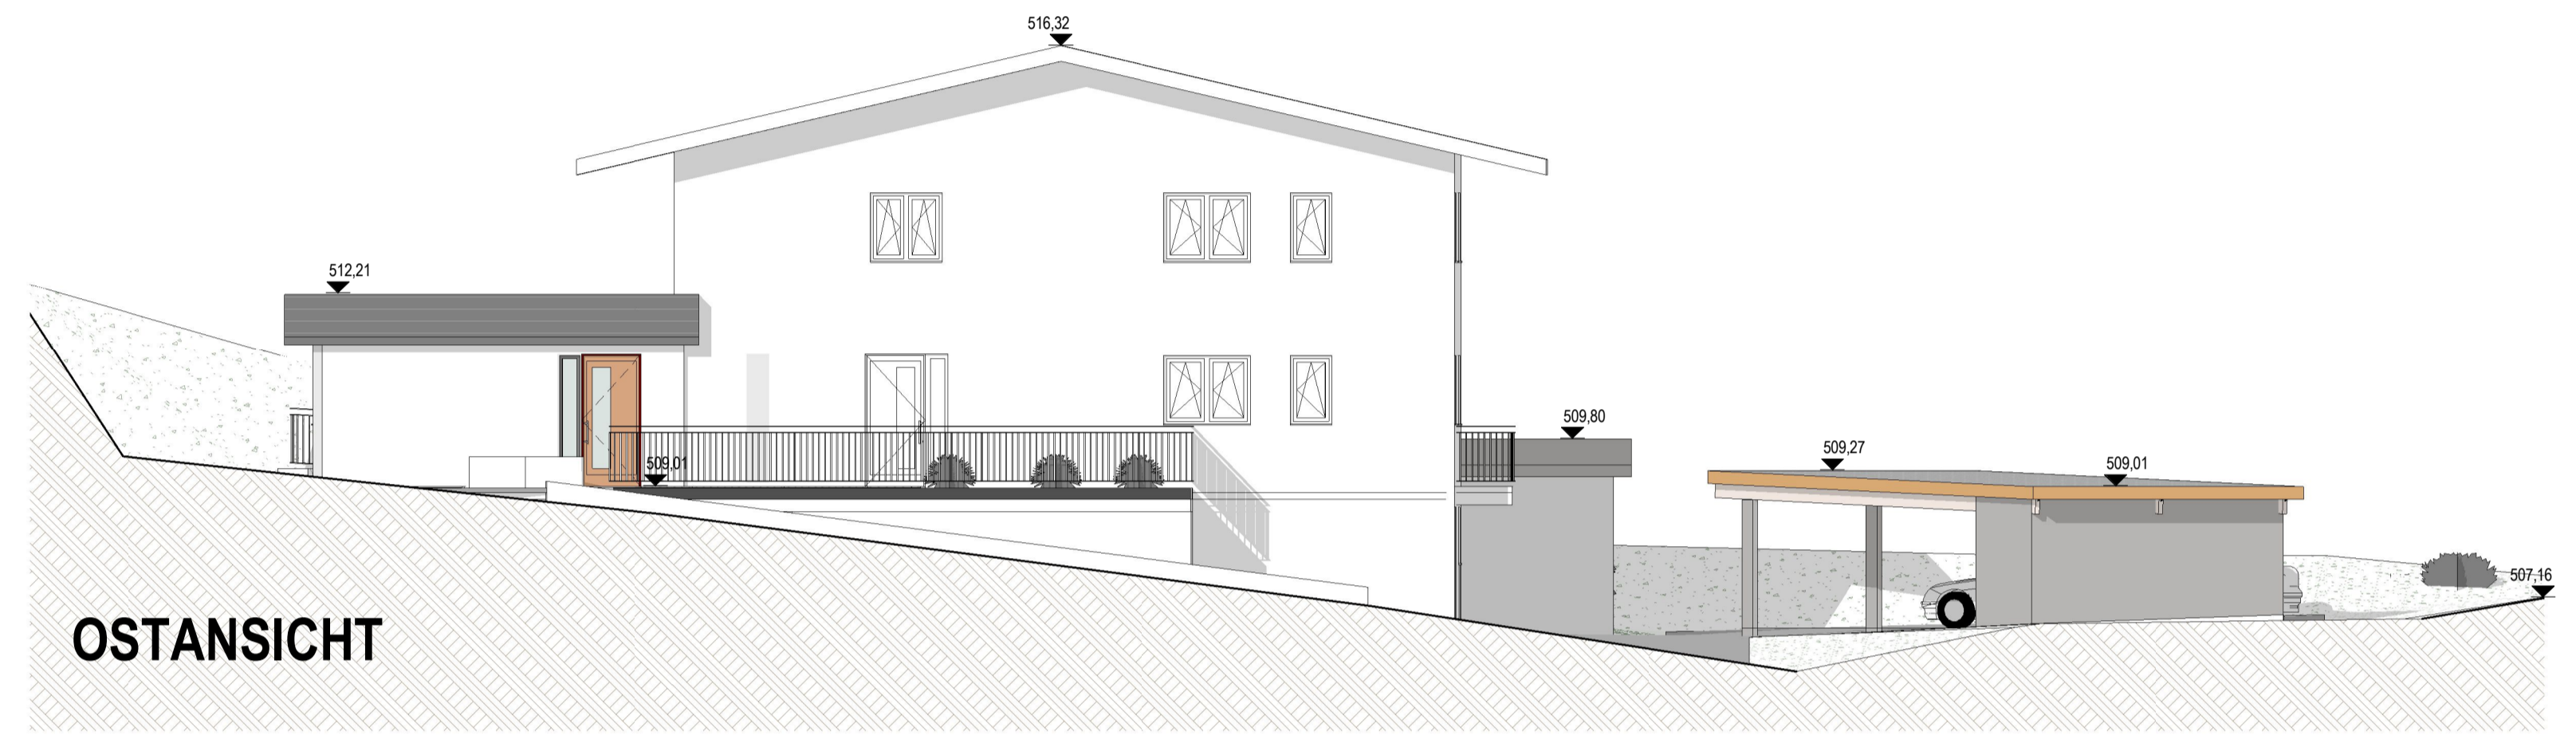


OSTANSICHT



WESTANSICHT



NORDANSICHT

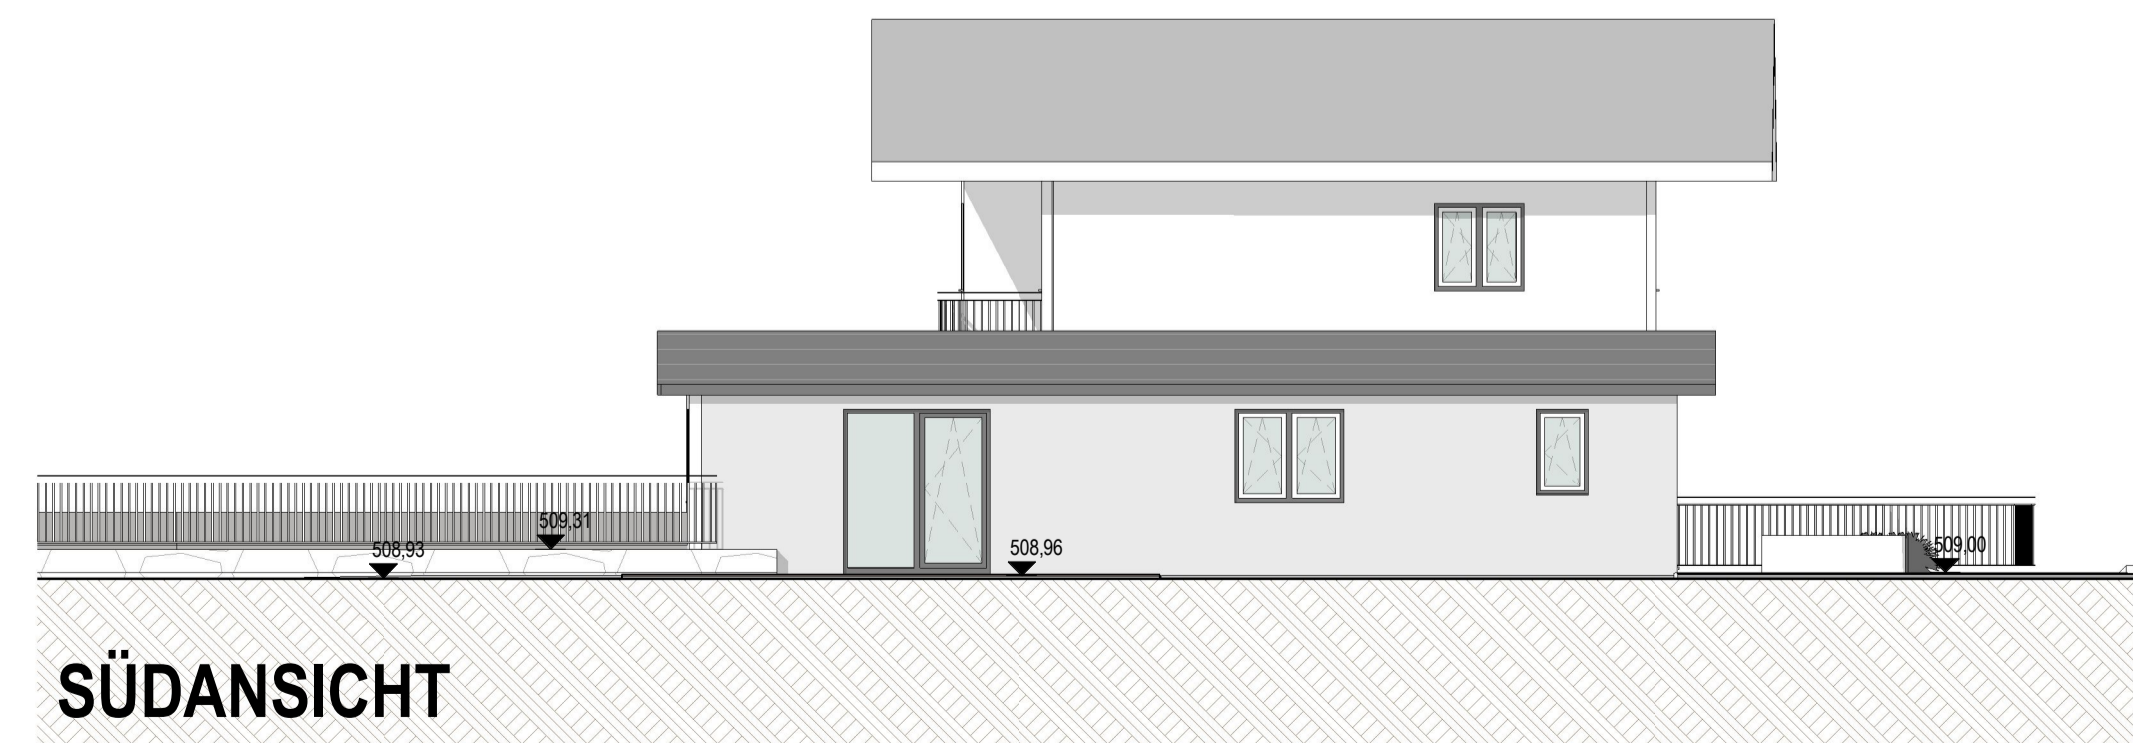

SÜDANSICHT

ÄNDERUNGSPLAN ZU EINREICHUNG
 lt. BESCHIED VOM 16.08.2017
 ZAHL: 131-9/102-2017/594
 AUF GP. 627/16, EZ. 939, KG. KIRCHBICHL

REVISIONEN			
INDEX	DATUM	BESCHREIBUNG	AUSGEGEBEN AN

+/- 0,00 = 509,01 ü.A

NEUBAU
 BESTAND
 ABRUCH

PROJEKT WOHNHAUS FRITSCH KIRCHBICHL GP. 627/16 KG Kirchbichl	BAUHERR Mag. Hermann Zittmayr Kreuzgasse 2 6330 Kufstein
PROJEKTNUMMER:	

PLANINHALT	OBERGESCHOSS	1:100
	ANSICHTEN	1:100

PLAN-NR: 2020-03 DATUM: Feber 2024

PLANVERFASSER  <small>PLANUNG UND BAUABWICKLUNG GEB. M.B.H. A - 6332 KIRCHBICHL TIROLER STRASSE 10 TELEFON : 0043 (0) 5332 / 22461 TELEFAX : 0043 (0) 5332 / 2246115 E - MAIL : INFO@BKOLLAND.AT</small>	PLANFREIGABE ZUR AUSFÜHRUNG FREIGEgeben DURCH DEN AUFTRAGGEBER DATUM: UNTERSCHRIFT
--	--

DER AUSFÜHRENDE IST VERPFLICHTET, ALLE BESTANDSMASSE UND PLANKOTEN VOR ARBEITSBEGINN ZU ÜBERPRÜFEN. DIESE ZEICHNUNG IST UNSER GEISTIGES EIGENTUM UND UNTERLIEGT DEM URHEBERRECHT. EINE Vervielfältigung, AUSHANGUNG AN DRITTE, FORTSETZUNG ODER ÜBERLASSUNG AN DRETTSTELLENDEN IST UNTERSAGT.