


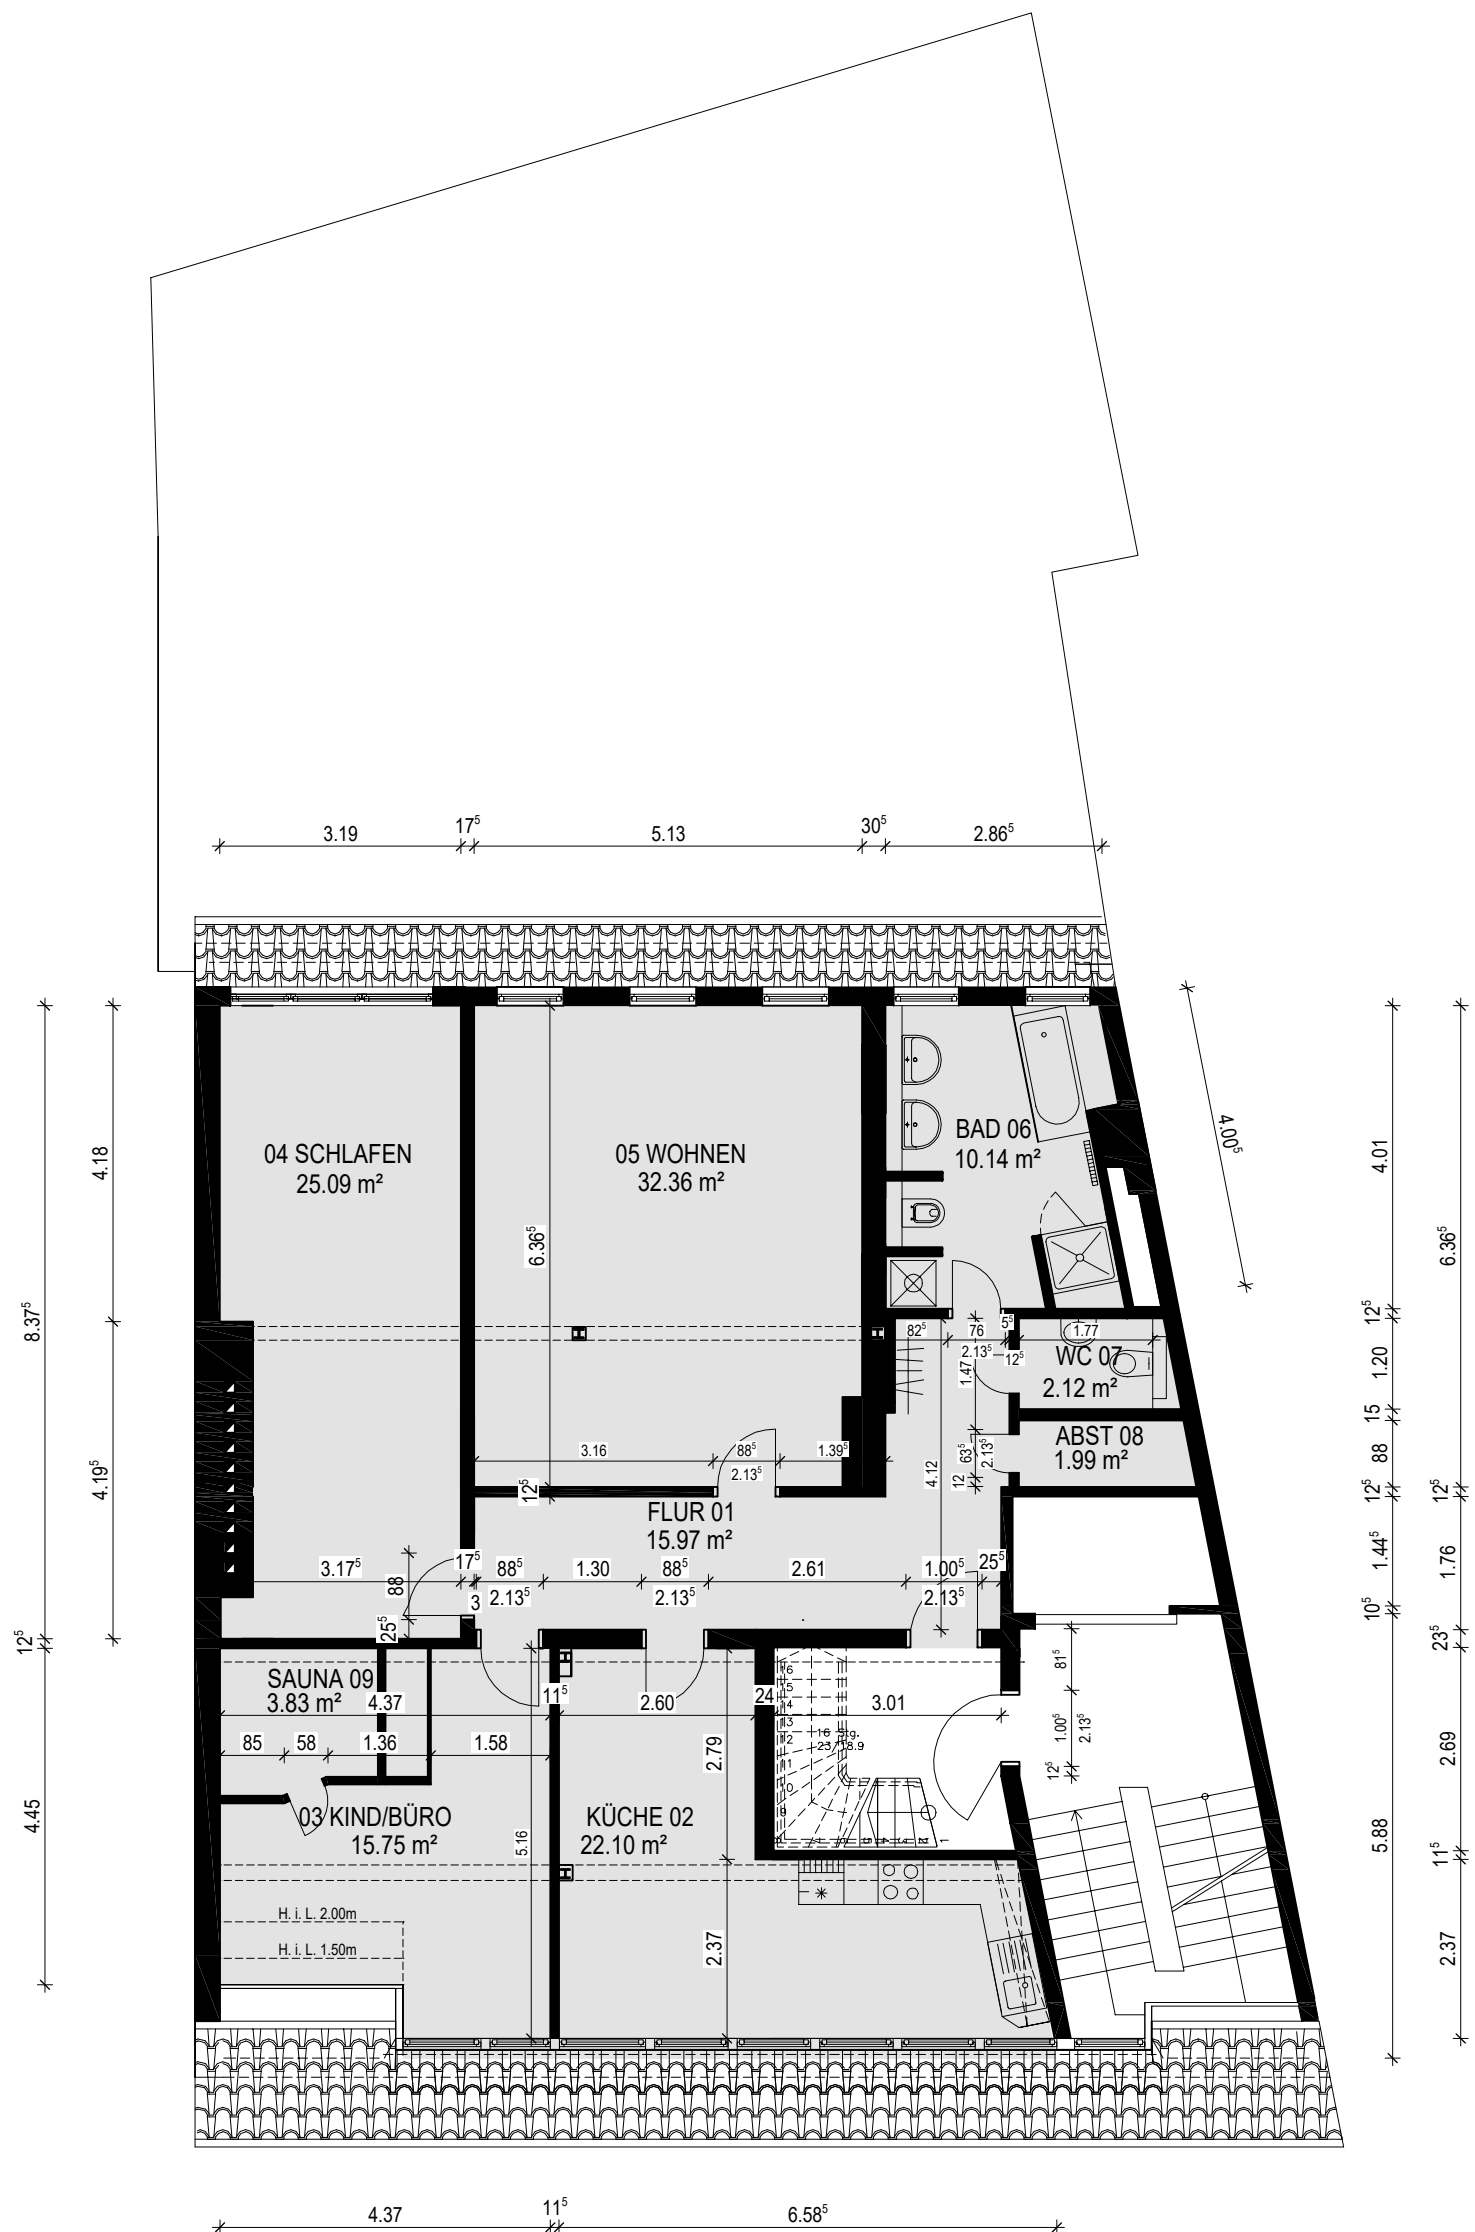

DACHGESCHOSS

Haus Nr. 17/18

Nutzfläche 129.35 m²

13.11.2017 / Ko



architekten
ingenieure
planer

aip vügten + partner gmbh
architekten ingenieure planer
anne - conway - strasse 1
28359 bremen
telefon: 0421-335450, telefax: 0421-3354511
e-mail: info@aip-vuegten-partner.de, www.aip-vuegten-partner.de

Kristine Könecke
Mary-Astell-Straße 2
28359 Bremen

Altenwall 17/18 Bremen

Grundriss DG

M 1:100