


SÜDSEITE

— HASLACH —

KELLER
HOCHGERNSTRASSE, TRAUNSTEIN

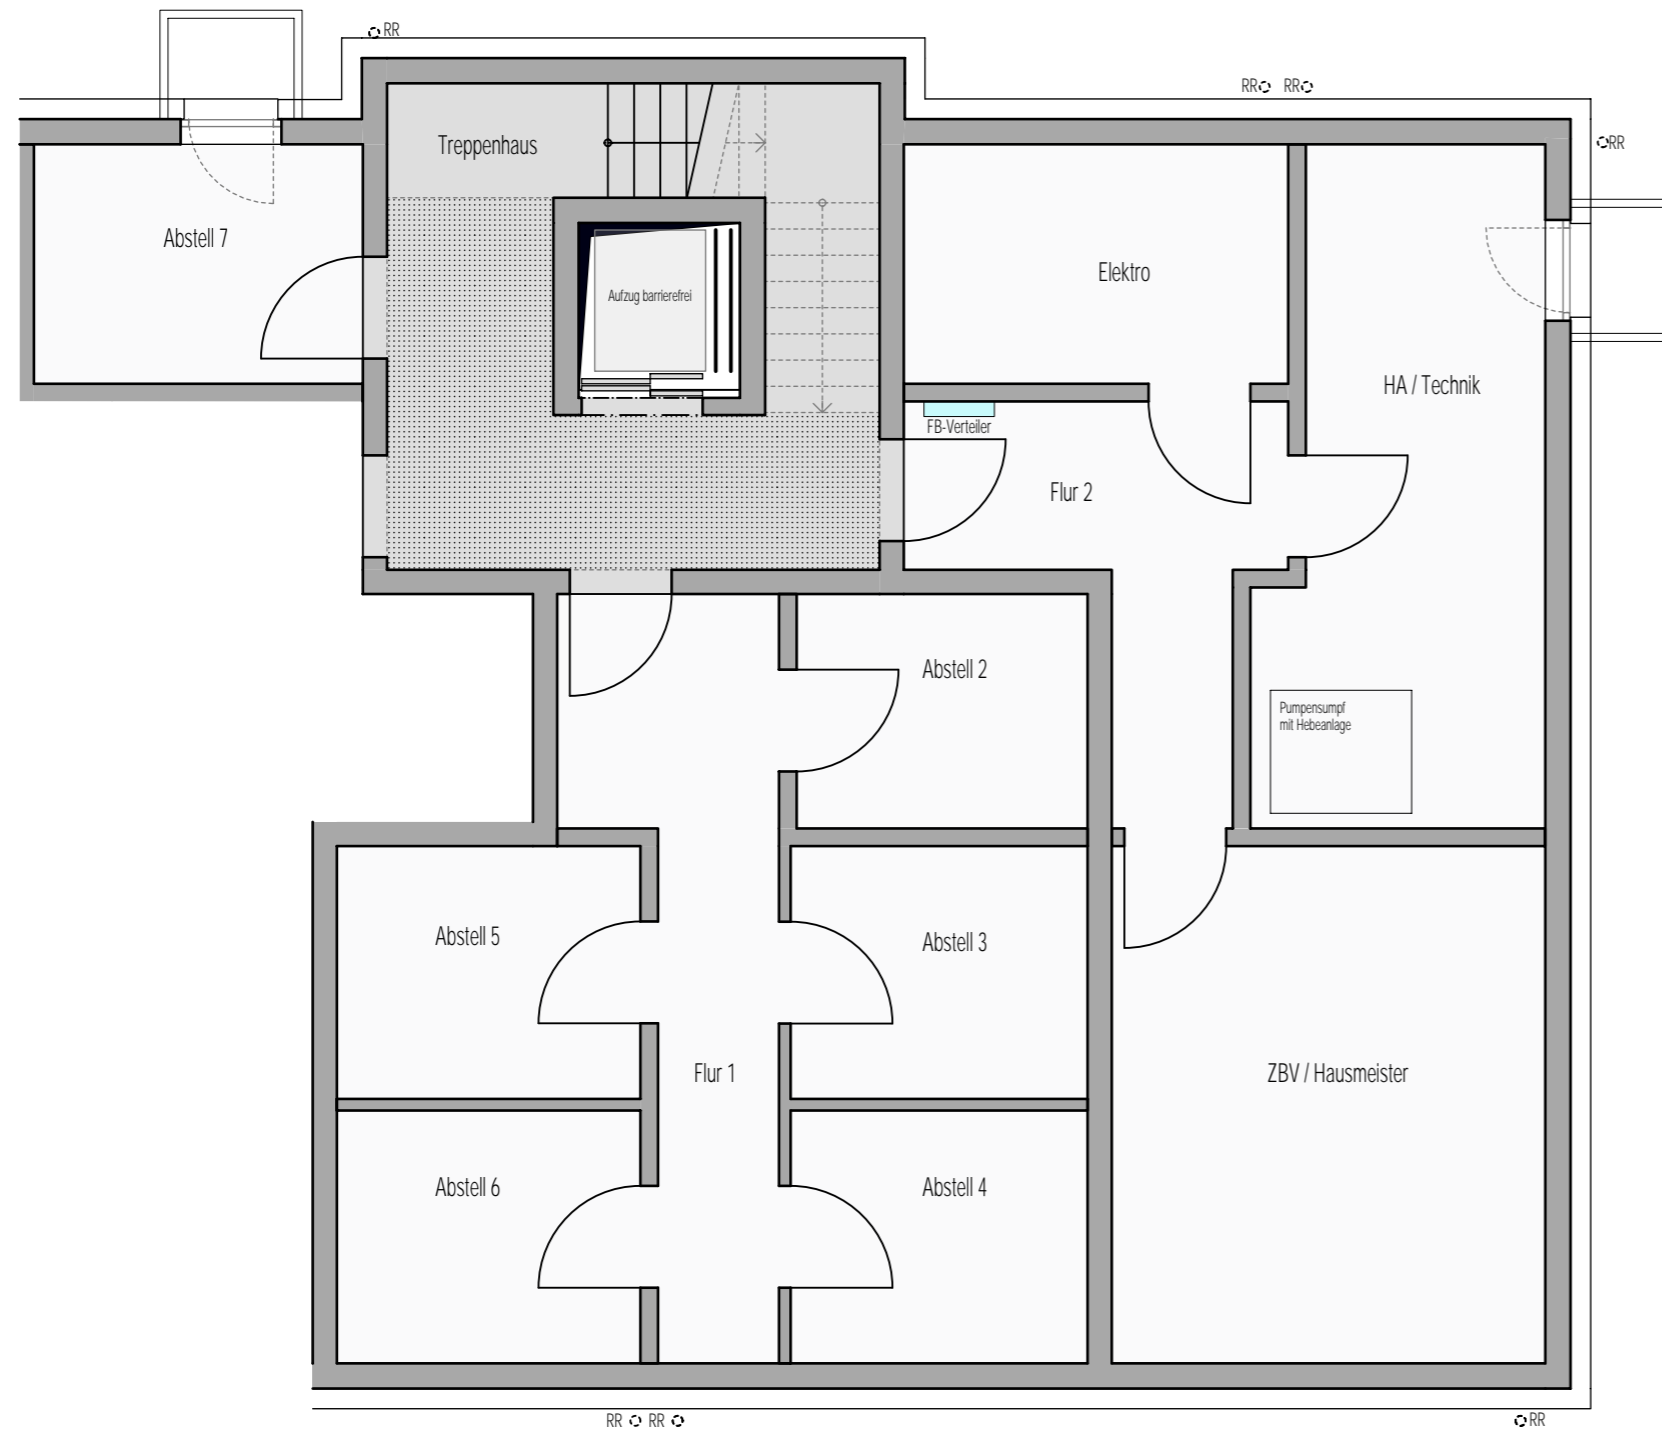

Raum	Nutzfläche Verkehrsfläche
Treppenhaus	16,96 m ²
Flur 1	11,29 m ²
Flur 2	9,20 m ²
Abstell 2	6,57 m ²
Abstell 3	7,24 m ²
Abstell 4	7,28 m ²
Abstell 5	7,40 m ²
Abstell 6	7,44 m ²
Abstell 7	7,63 m ²
Elektro	8,92 m ²
HA / Technik	17,27 m ²
ZBV / Hausmeister	21,91 m ²
	129,11 m²



Diese Abbildung ist eine schematische Darstellung. Eine Gewährleistung für die Richtigkeit der Zahlenangaben, Pläne und Baubeschreibung kann trotz sorgfältiger Bearbeitung nicht übernommen werden. Alle Maße sind Circa-Maße nach gegenwärtigen Planstand.
Die Grundrisse zeigen Einrichtungsvorschläge des Bauträgers. Die Lage bzw. Anordnung der technischen Ausstattung im Kellergeschoss ist beispielhaft und kann sich im Bauverlauf ändern. Es gelten ausschließlich die Bestimmungen des Kaufvertrages sowie die notariell beurkundete Baubeschreibung. Änderungen und Irrtum vorbehalten.
Bei den angegebenen Flächenmaßen handelt es sich um Rohbaumaße.

LEGENDE: WM = Waschmaschine / GS = Geschirrspüler / HHK = Handtuchheizkörper / RR = Regenrohr / GW = Gartenwasseranschluss / ELT = Elektro / HKV = Heizkreisverteiler / L = Lüfter

■ = Parkett ■ = Fliese ■ = Naturstein ■ = Anstrich ■ = Deckenkoffer → = Zuluft

