


GRUNDRISS ca. M 1:100

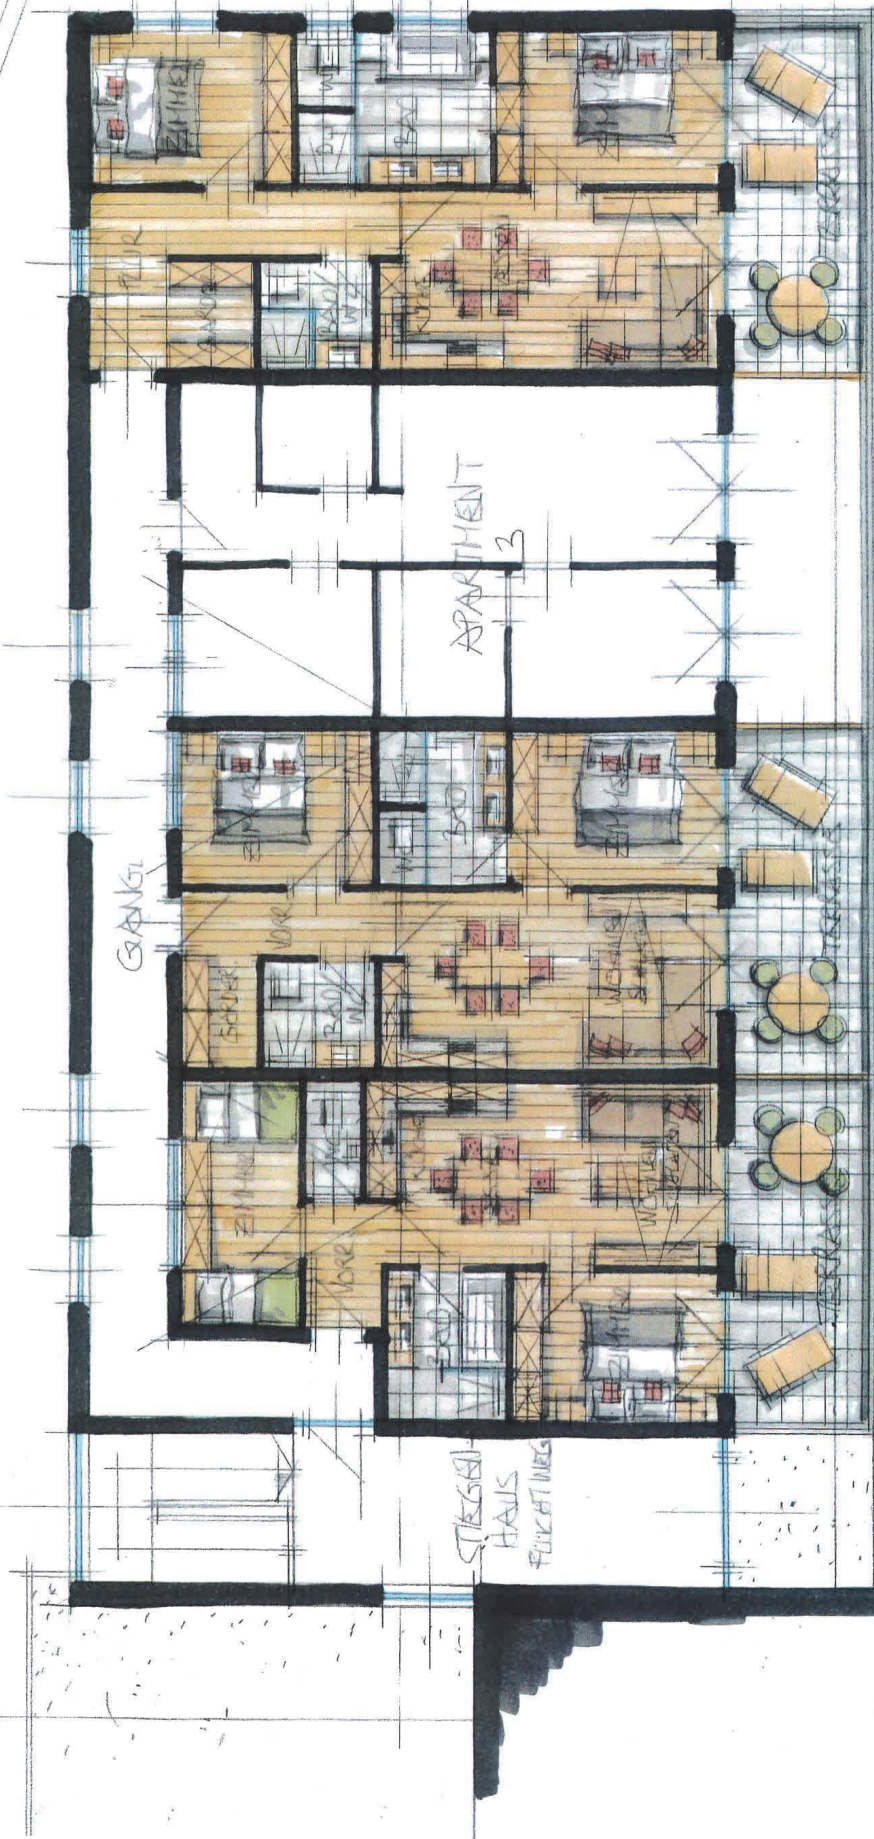

APARTMENT 3

GANG

STIEGHAUS
APARTMENT 3

ZETTERSTADT

Projekt: ~~APARTMENTHAUS 05.~~
Planung: ~~BRUNN DALLAOSA~~

2022.05.24



P4 Projekt GmbH
P4 Projekt GmbH - Altona-Walder-Weg 1-4372 Oberndorf-Teil 0664/205053

Diese Zeichnung ist Urheberrechtlich geschützt und hat nur symbolischen Charakter. Die Masse sind Vorort zu Prüfen!