



Landesamt für Vermessung und Geoinformation  
Katasterbereich Pößneck

Rosa-Luxemburg-Straße 7  
07381 Pößneck

# Auszug aus dem Liegenschaftskataster

Liegenschaftskarte 1:500

Erstellt am 07.11.2013


Stadtverwaltung Jena

FB 3/FD Stadtumbau

Team Geoinformation

5644649

Flurstück: 81      Gemeinde: Jena  
Flur: 6      Kreis: Jena  
Gemarkung: Wenigenjena

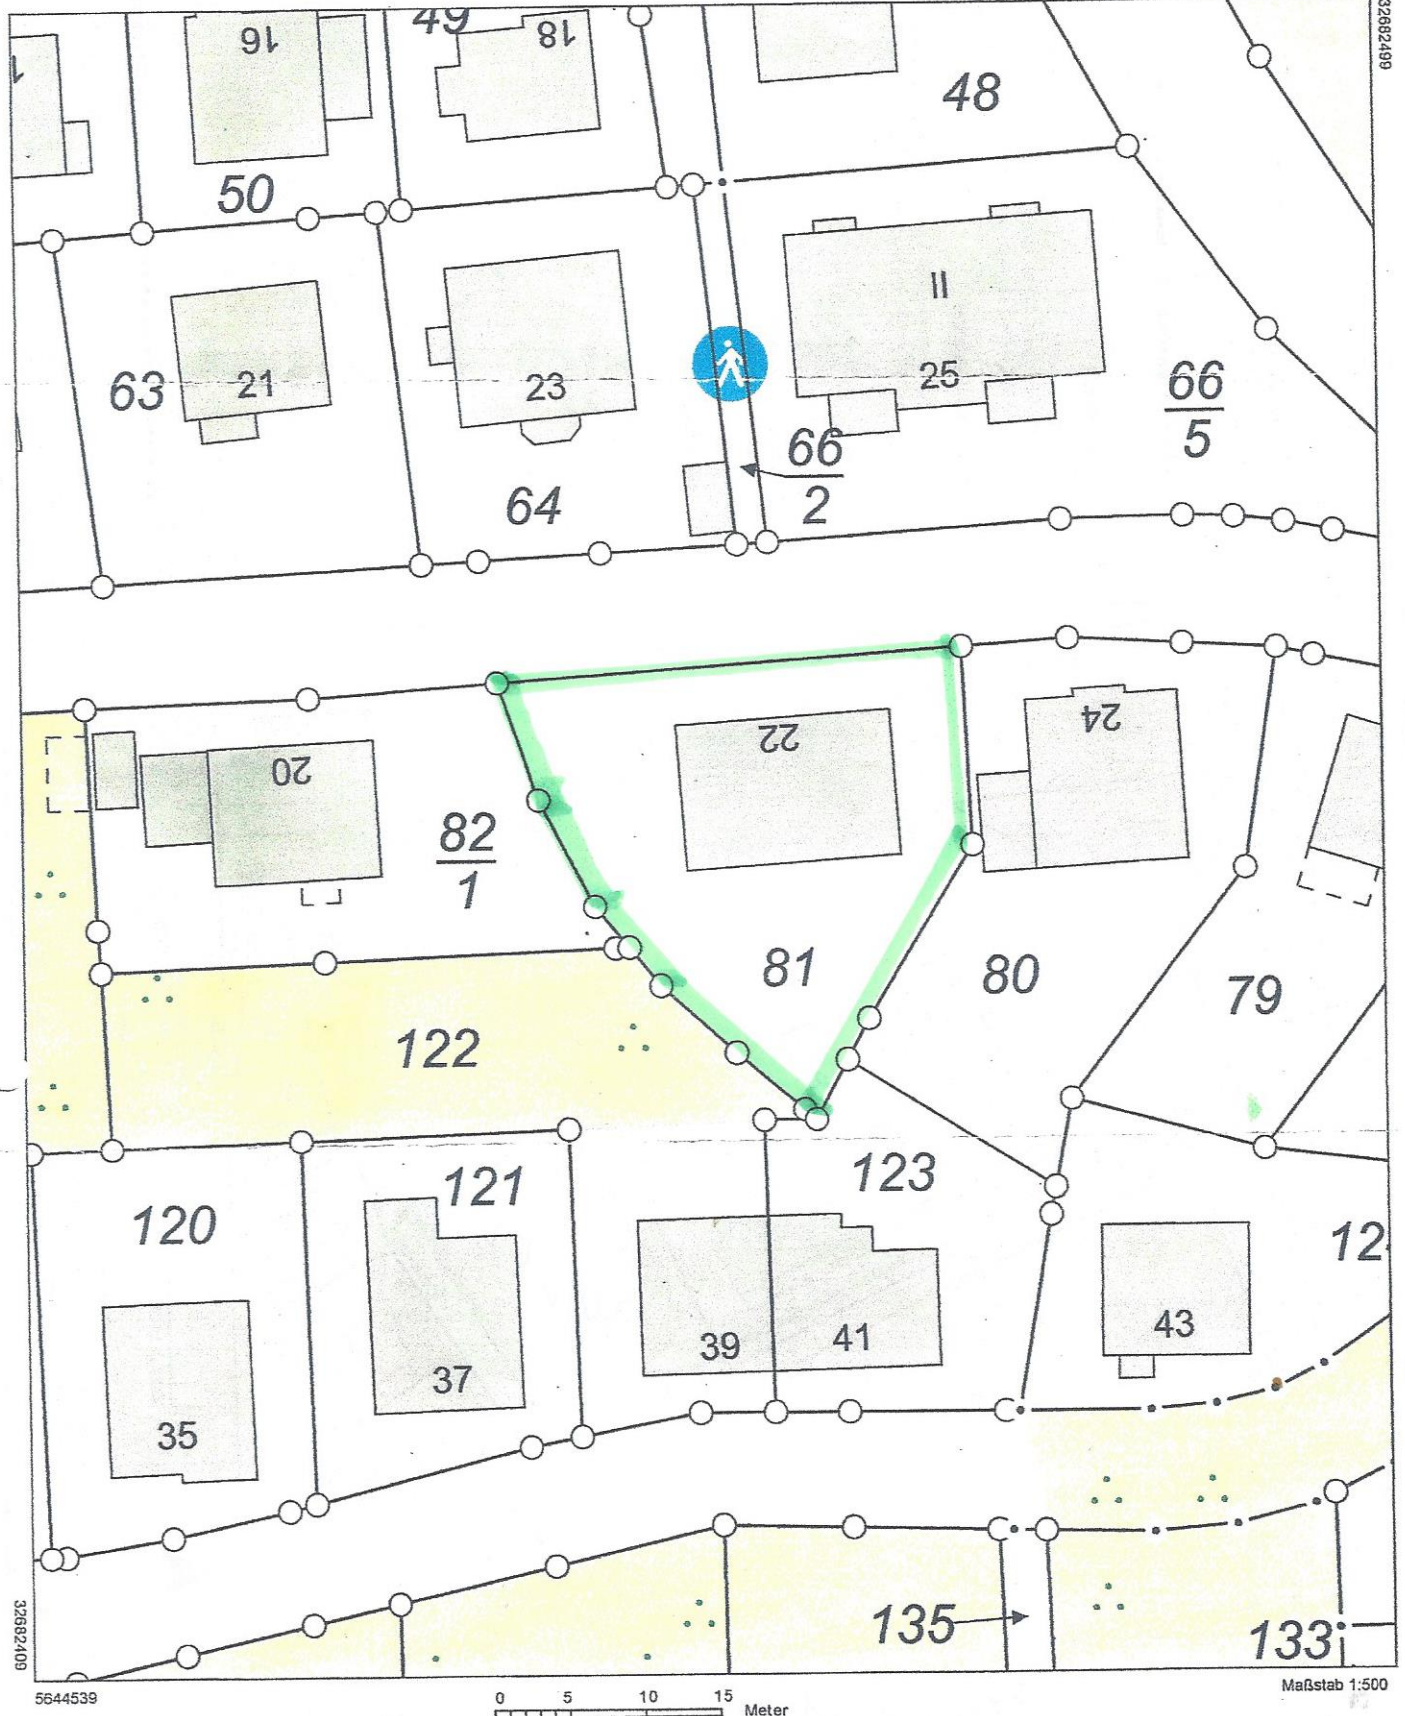

Maßstab 1:500

Vervielfältigung ist nur erlaubt, soweit die Vervielfältigungsstücke demselben Nutzungszweck wie die Originalausgabe dienen (§20 Thüringer Vermessungs- und Geoinformationsgesetz vom 16. Dezember 2008 (GVBl S574) in der jeweils geltenden Fassung). Die Ausgabe kann Fortführungen enthalten, die noch nicht in das Grundbuch übernommen worden sind. Im Kartenauszug dargestellte Gebäude mit gestrichelter Begrenzungslinie wurden ohne Grenzbezug aus Luftbildern erfasst.