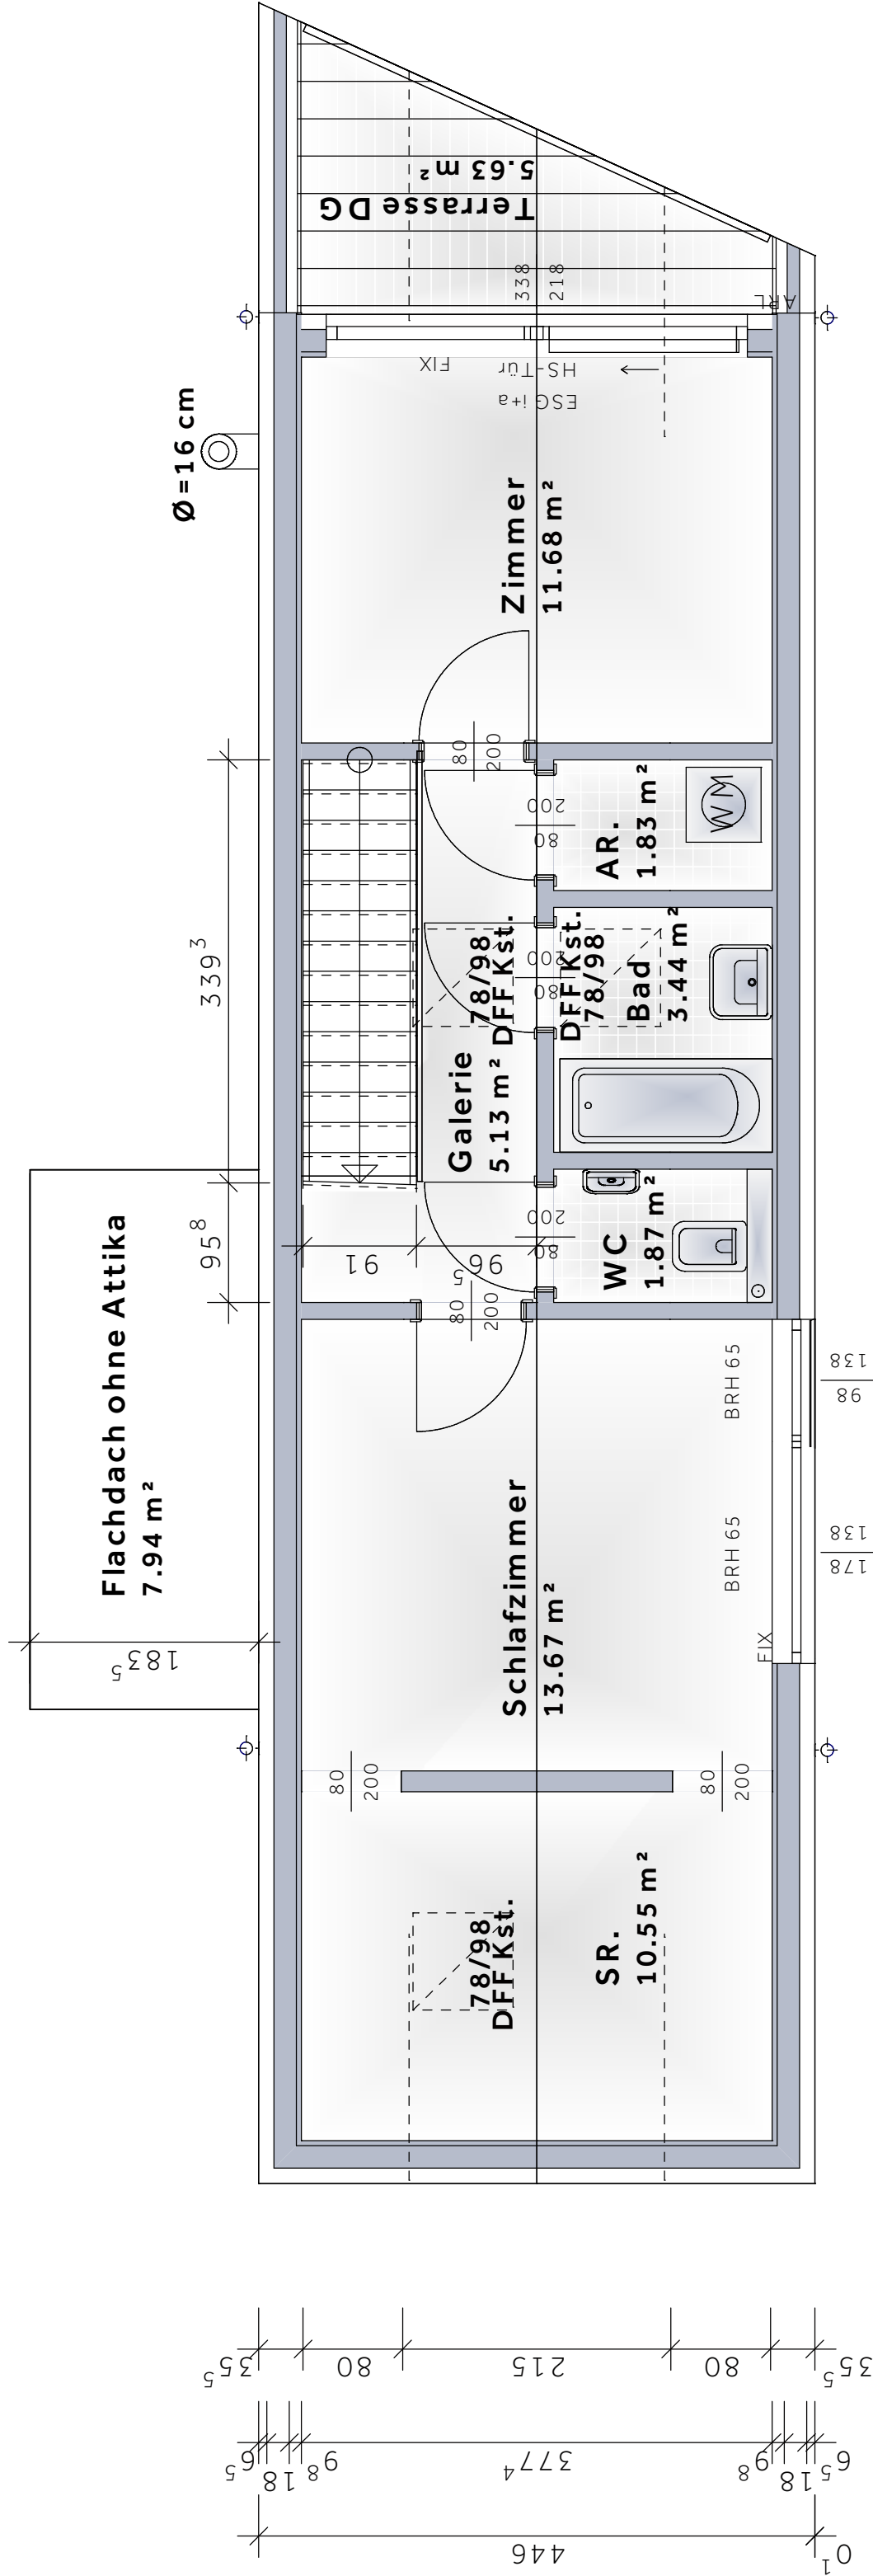
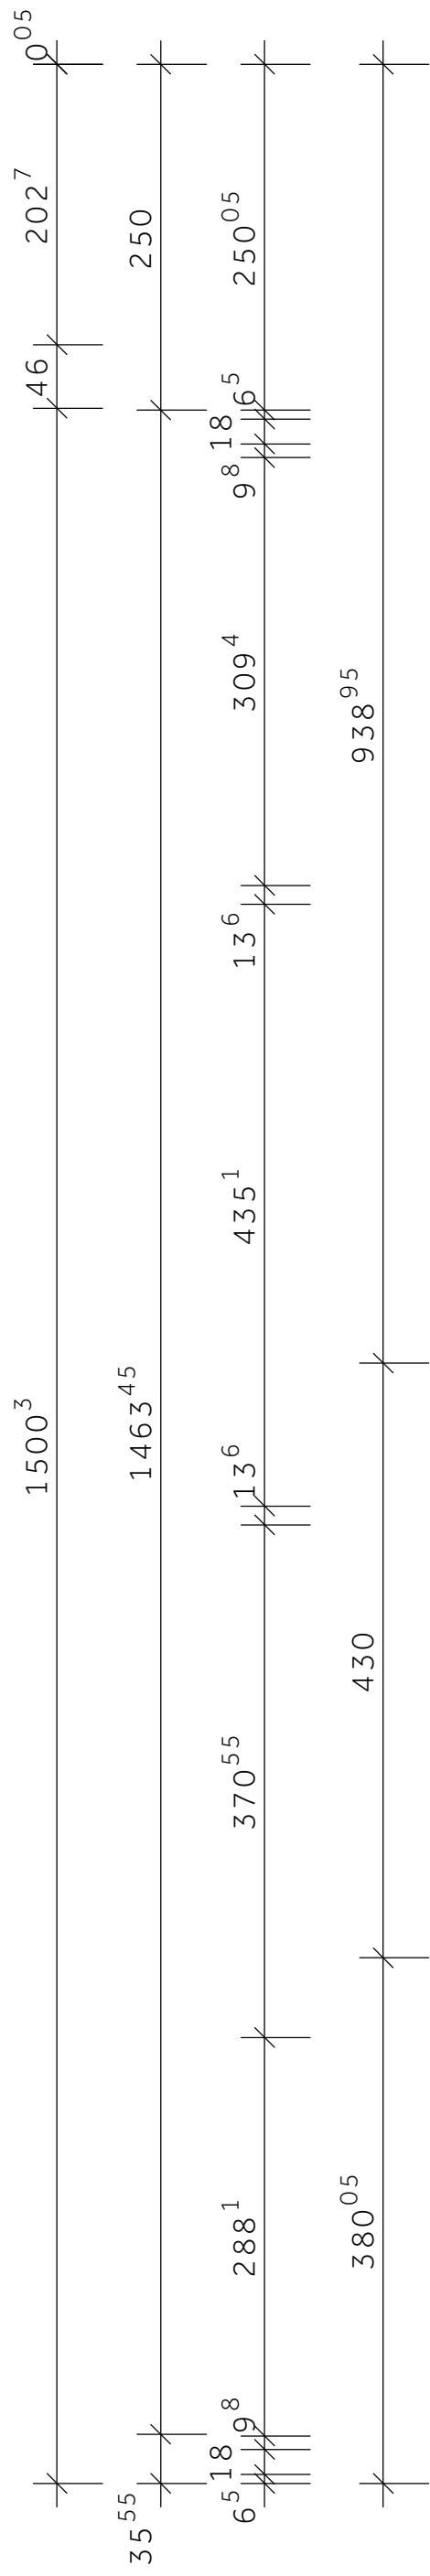


Dachgeschoss V3

Projekt: BLZ24\_Dillmann  
Kunde: Dirk Dillmann GmbH

## ANLAGE 2

Maßstab: 1:50

Gezeichnet: sbr

Planstand: 23.01.2025

Die dargestellten Flächen sind Bodenflächen der Räume

Blattformatgröße: Breite55.00, Höhe29.70

**VARIO  
BAU**