


Gerstenweg 8a+b

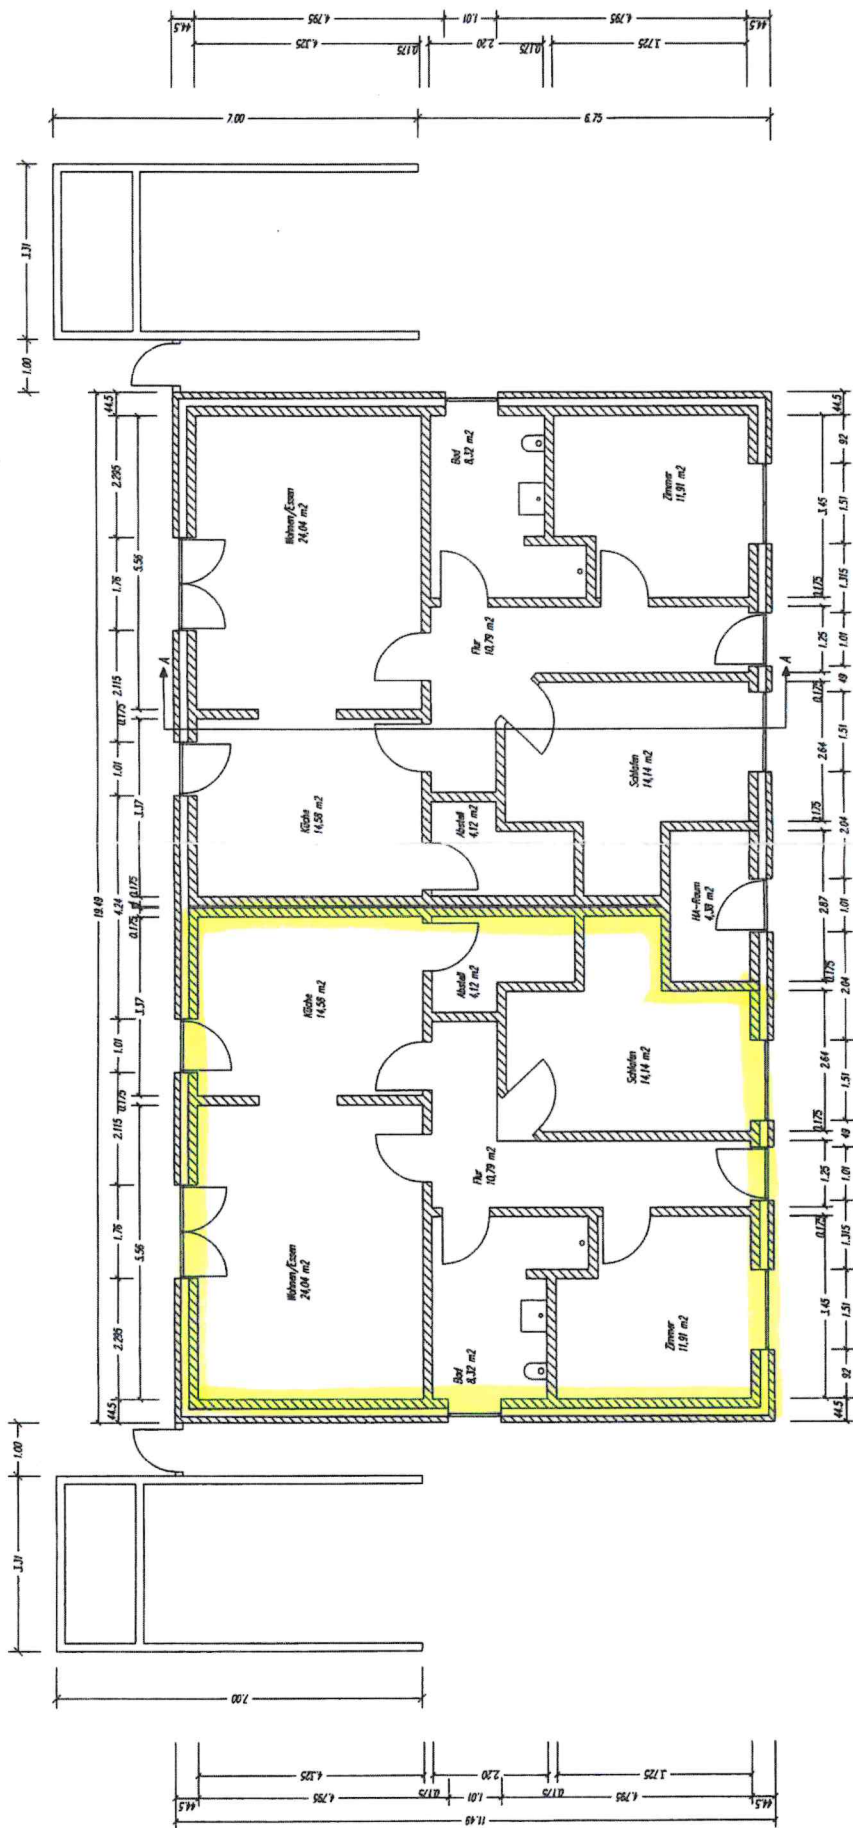

GEZEICHNET GEPRÜFT	DATUM 23.05.2023	NAME M. Narowitz	Bauherr: Sien Rachow Lovenstedter Weg 6 27446 Selsingen	NEUBAU DOPPELUNGALOW MIT CARPORT GRUNDRISS M : 1:100	ZEICHNUNG