


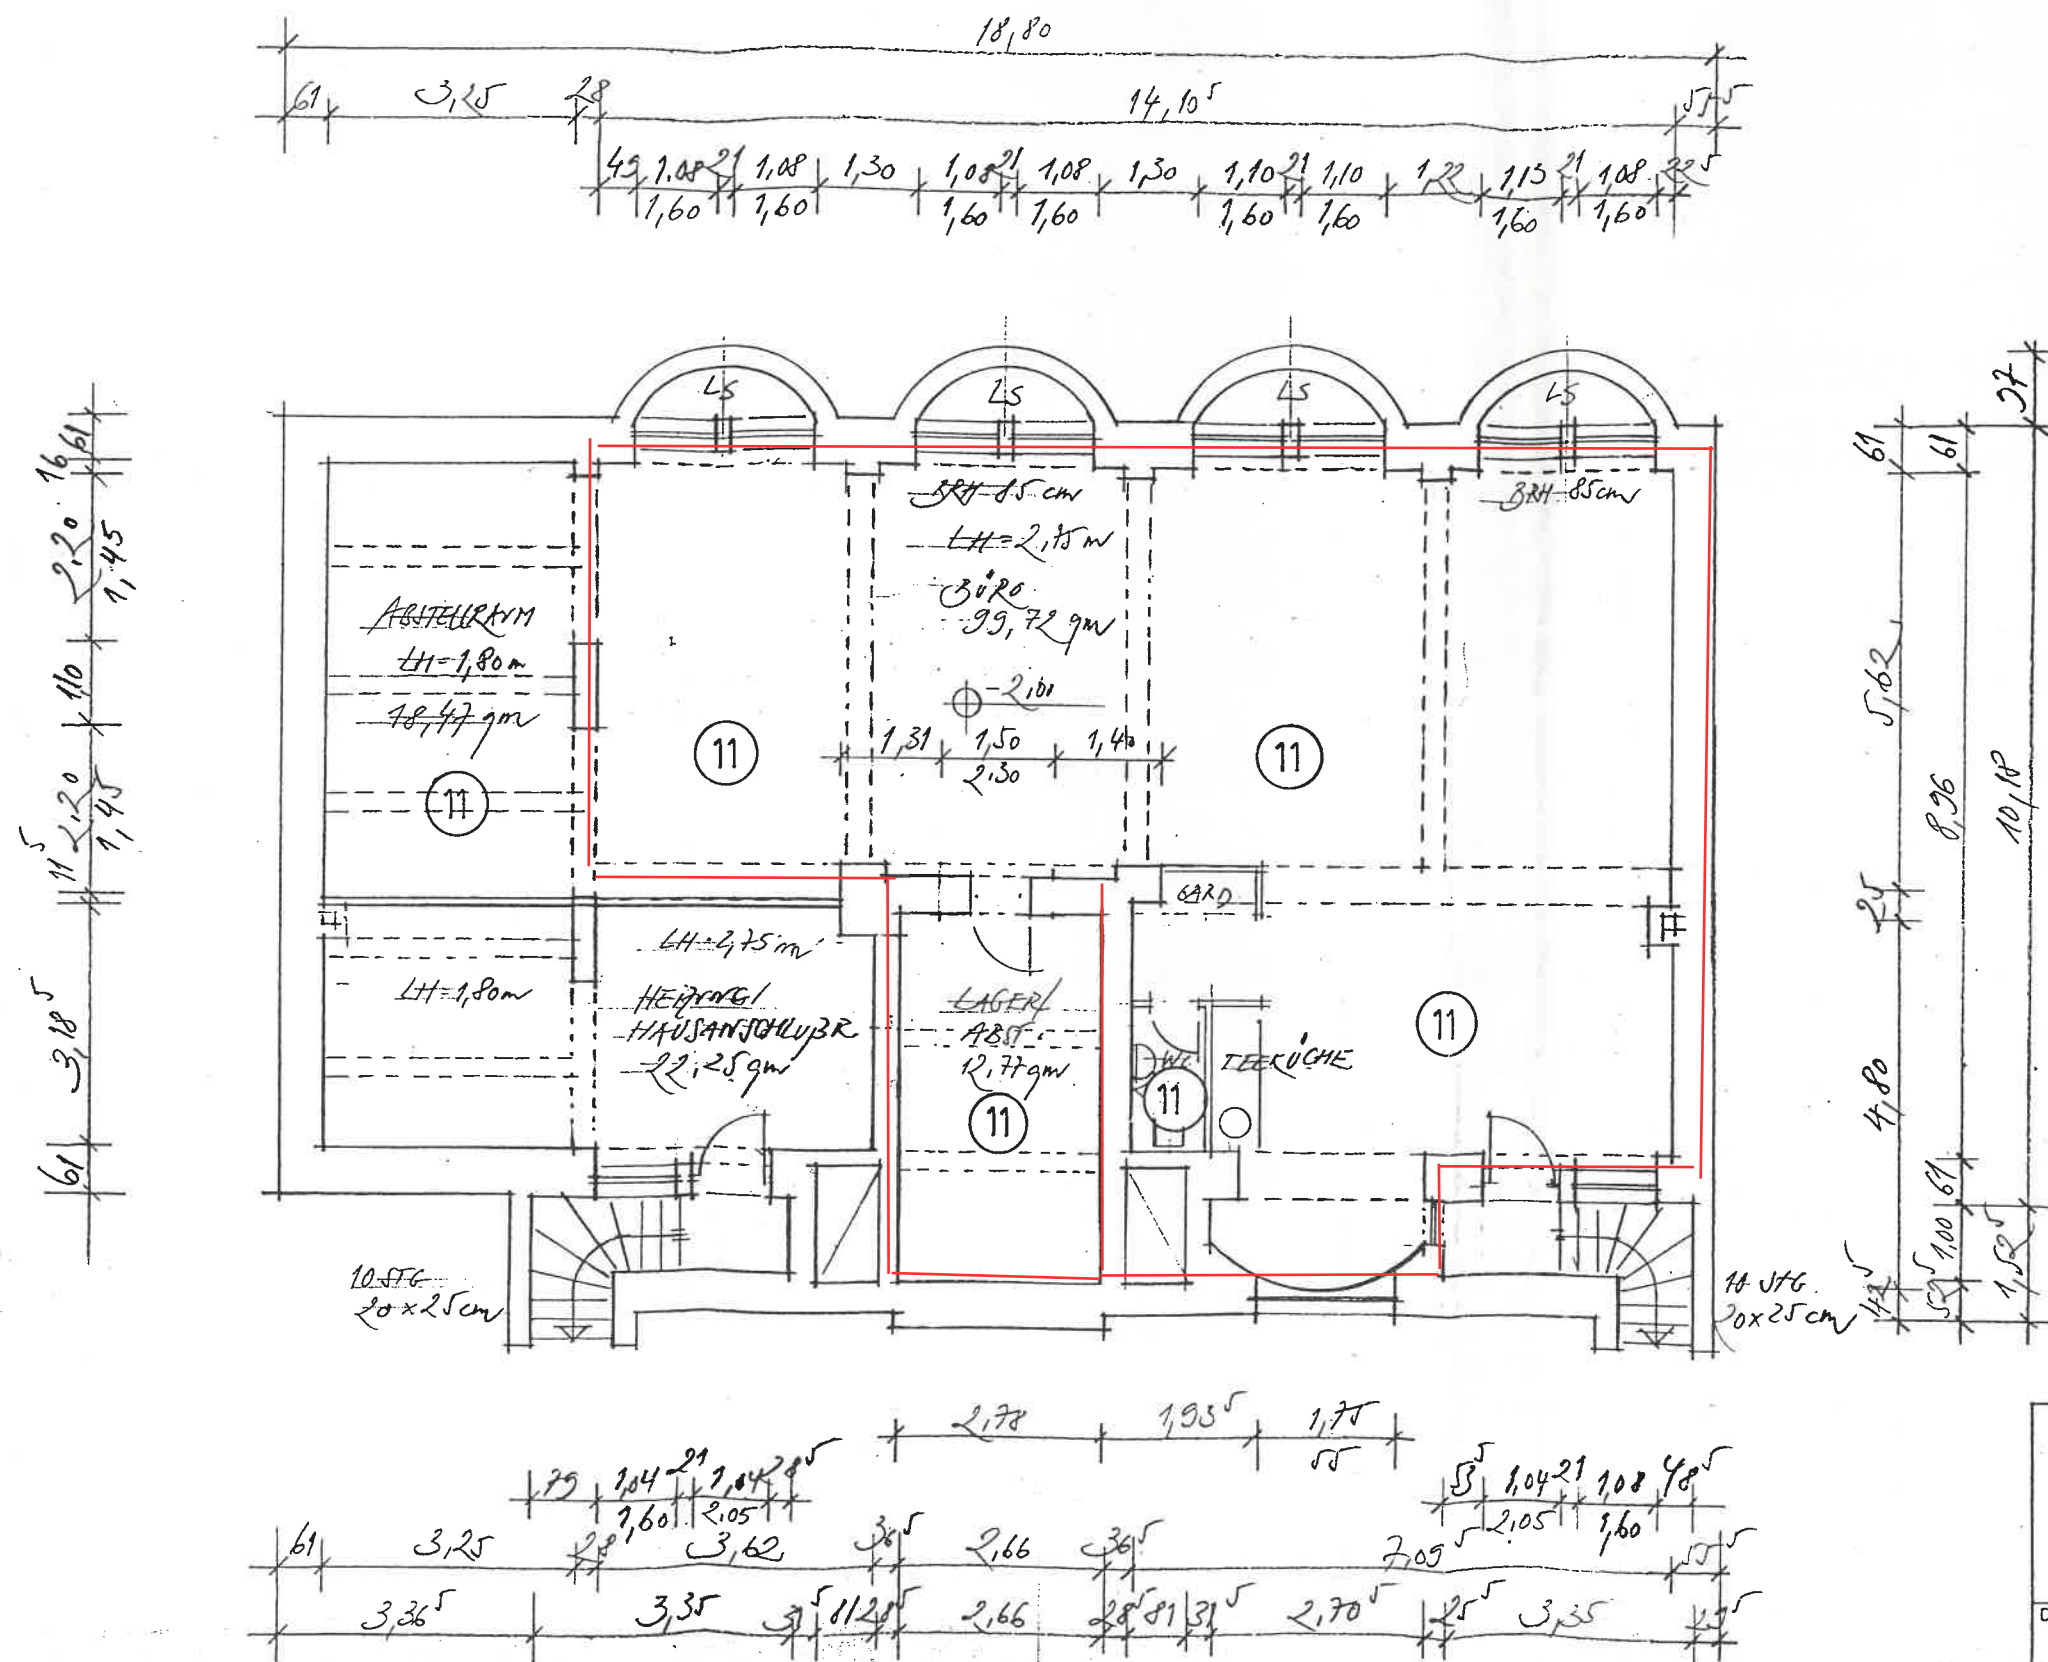

DIPL. ING. MICHAEL HEYDRICH ARCHITEKT BIEBERER STRASSE 269 63071 OFFENBACH AM MAIN TELEFON (069) 253548 TELEFAX (069) 856689		PLAN NR.	012
DARSTELLUNG		MASSTAB	1:100
OBJEKT		DATUM	25.1.96
GRUNDRISS UNTERGESCHOSS AUFTEILUNGSPLAN HINTERHAUS ARTHUR HOFFMANNSTR. 47 LEIPZIG		GEÄNDERT	