


Bayerischer Siedlerbund Gruppenselbsthilfe in Eschenbach i.d. Opf.

Frank I

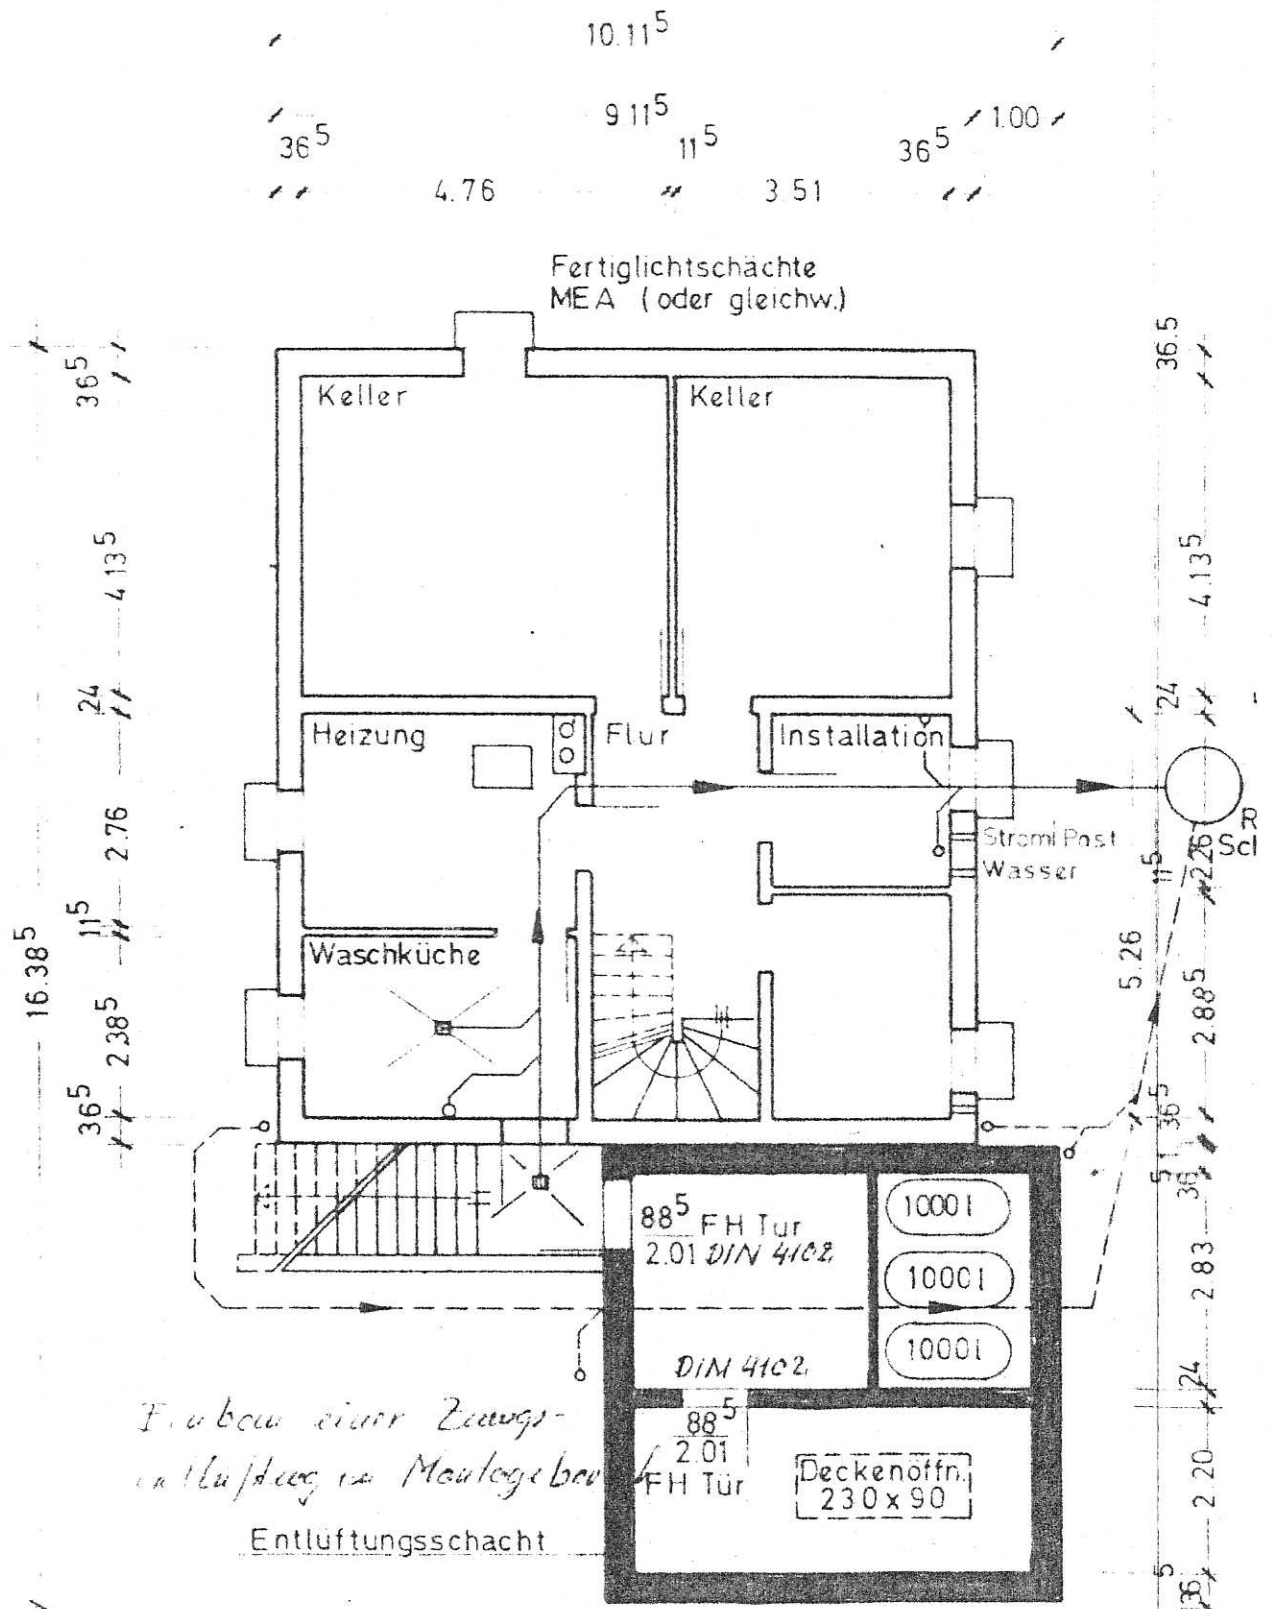

*Freibau einer Zwangs-
entlüftung im Mauergebäude*

Entlüftungsschacht

Kellergeschoß

M = 1:100

