



Amt für Digitalisierung, Breitband und Vermessung
Mühldorf a. Inn

Stadtplatz 48
84453 Mühldorf a. Inn


Auszug aus dem Liegenschaftskataster

Flurkarte 1 : 1000

Erstellt am 08.04.2021

Flurstück: 1021
Gemarkung: Polling

Gemeinde: Polling
Landkreis: Mühldorf am Inn
Bezirk: Oberbayern

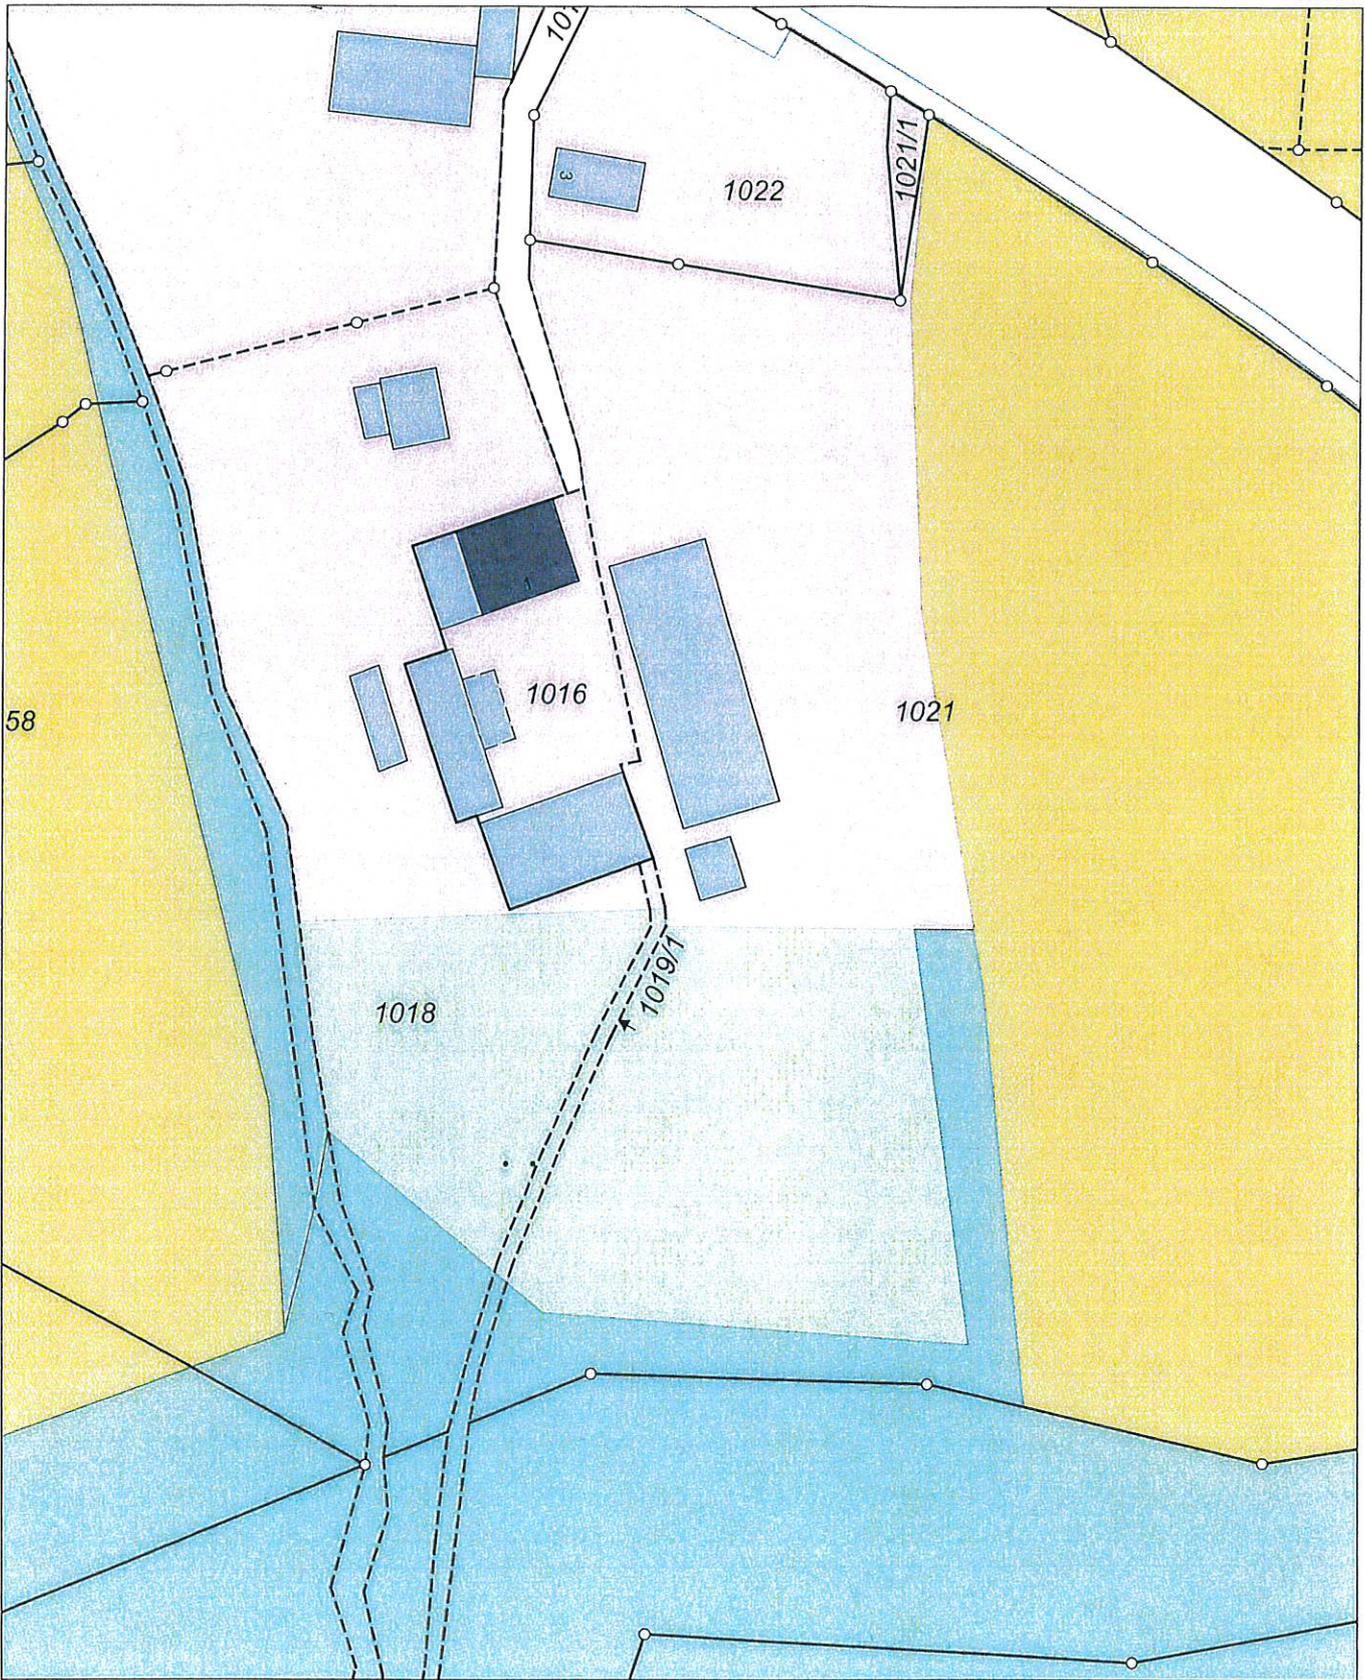

Maßstab 1:1000 Meter

Vervielfältigung nur in analoger Form für den eigenen Gebrauch.
Zur Maßentnahme nur bedingt geeignet.

Dieser Auszug stimmt mit dem amtlichen Liegenschaftskataster überein.

Andreas Beck

