


4. OG

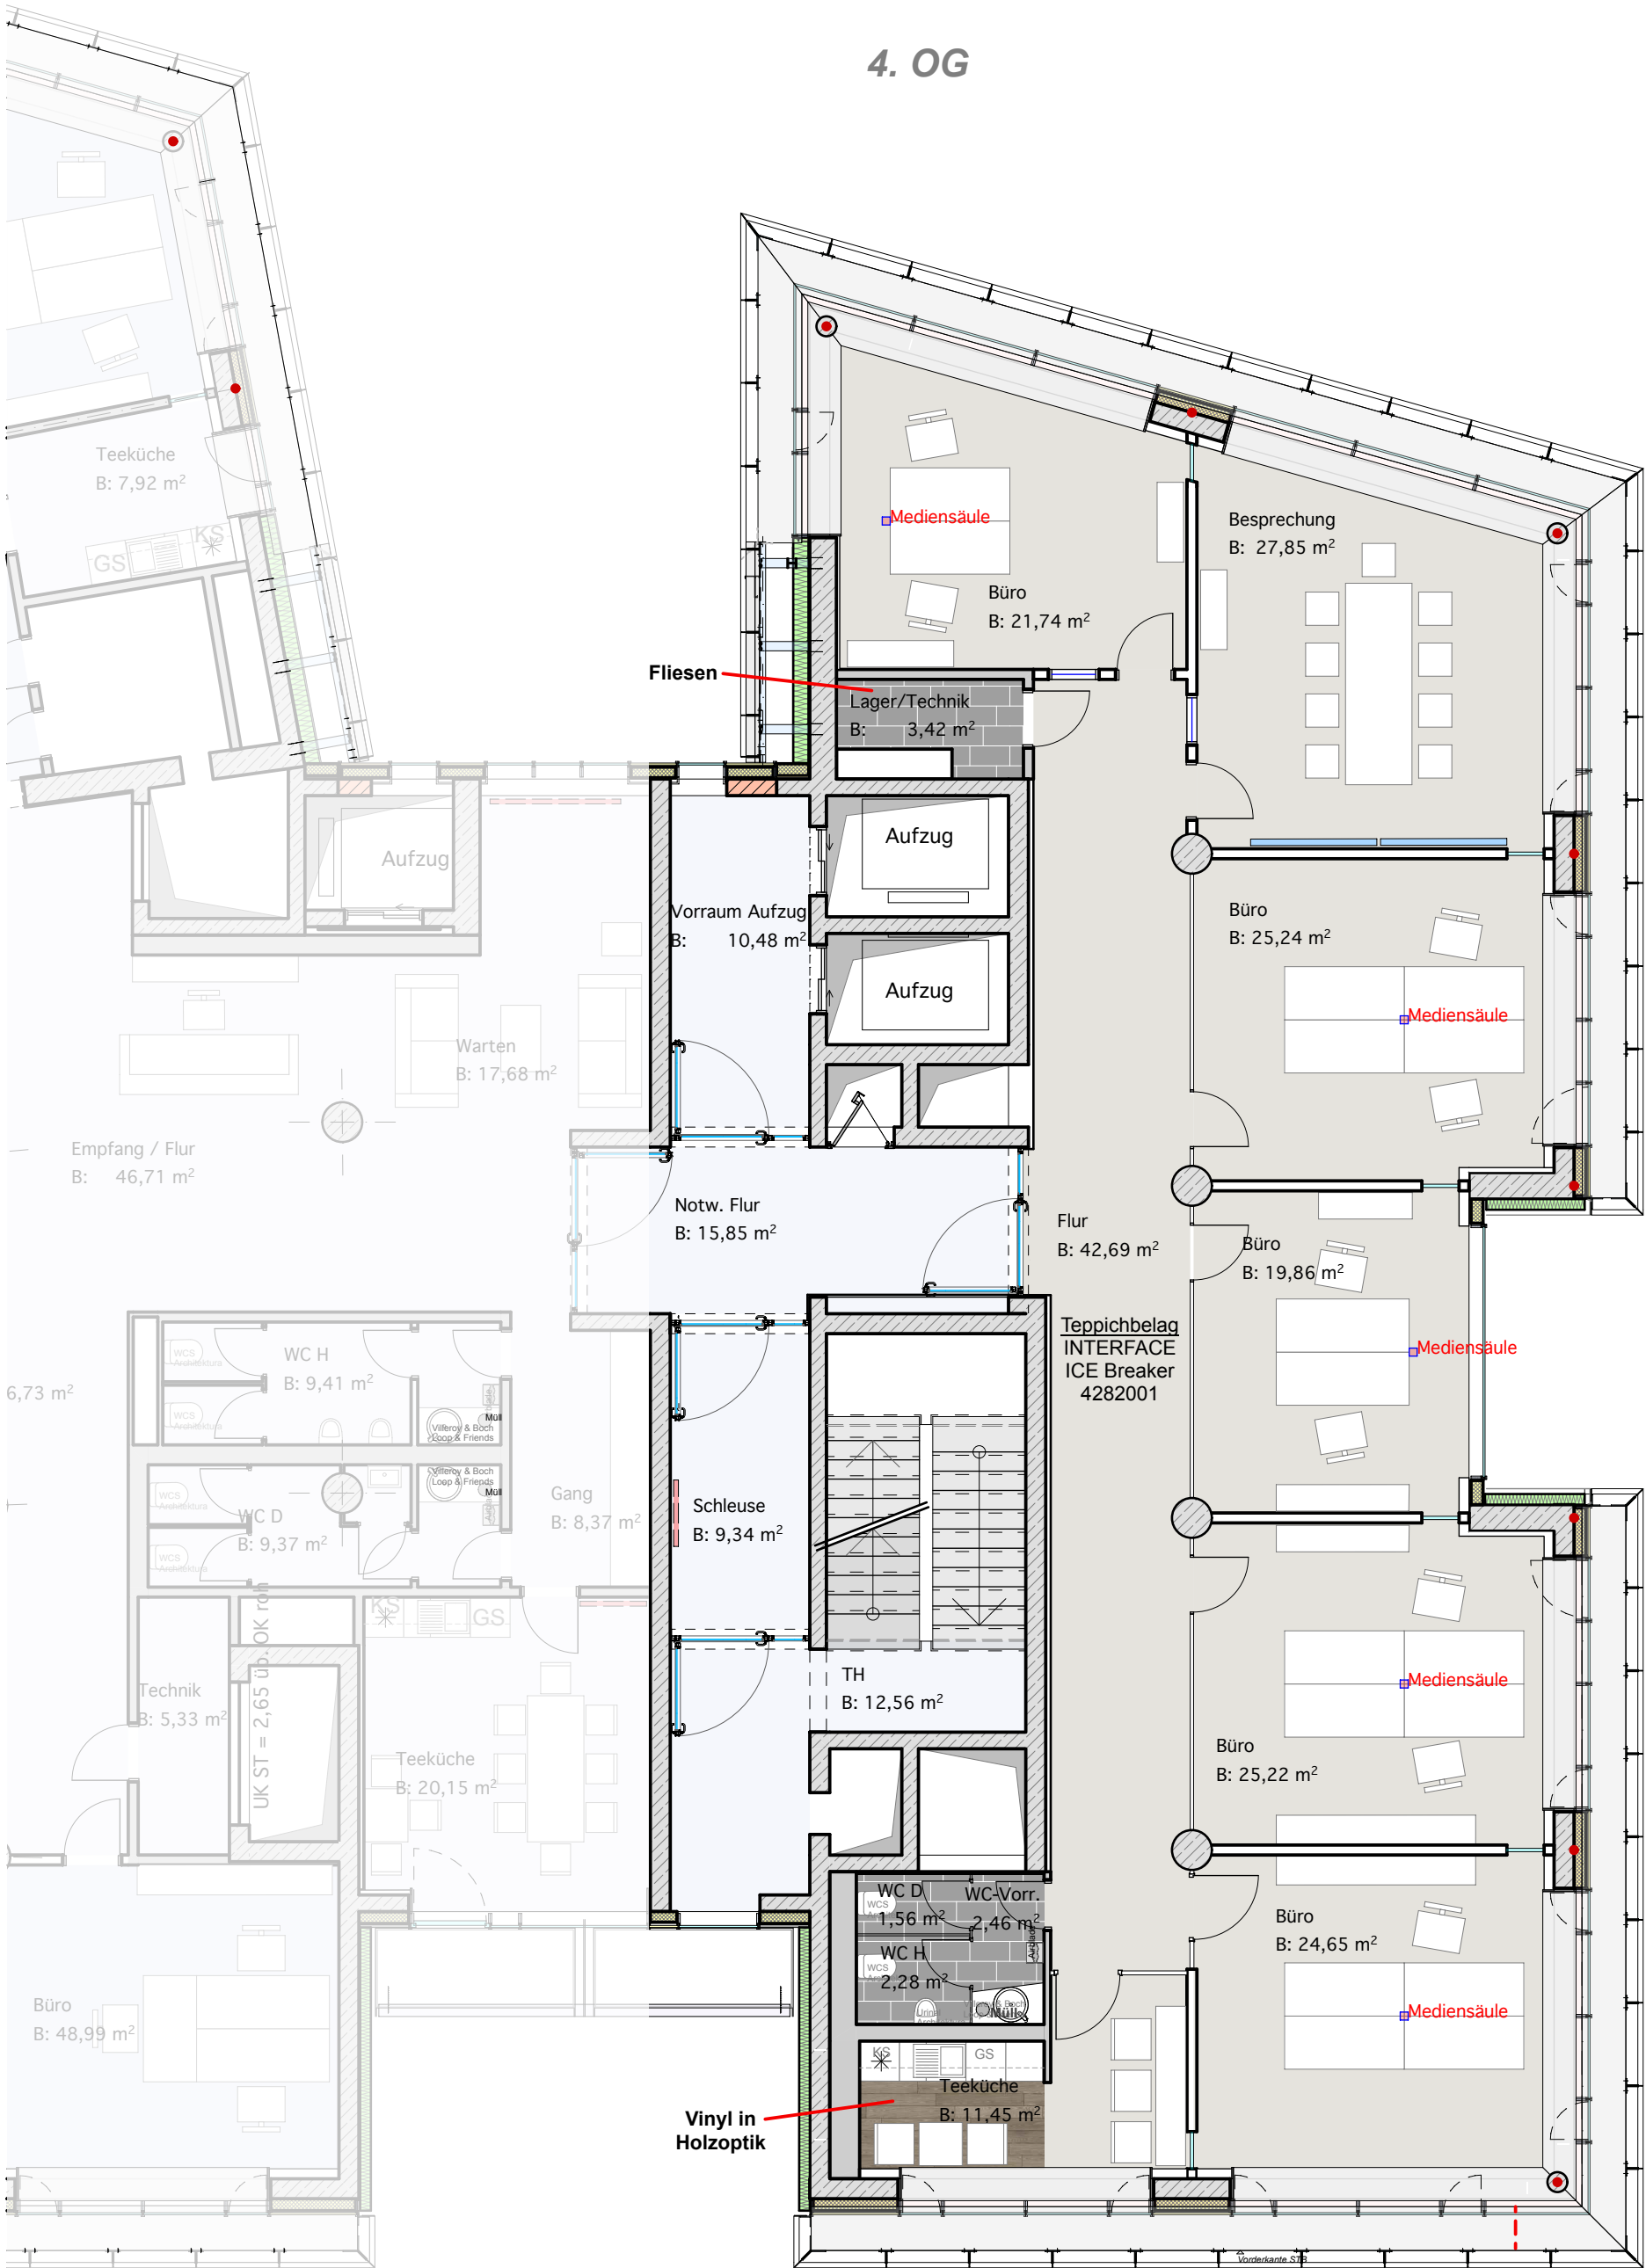

Projektnummer 1304	Plannummer VM OG4-Ost	Index b
Projektbezeichnung Karl Verwaltungsgebäude		
Gezeichnet md/db		Maßstab 1:100