


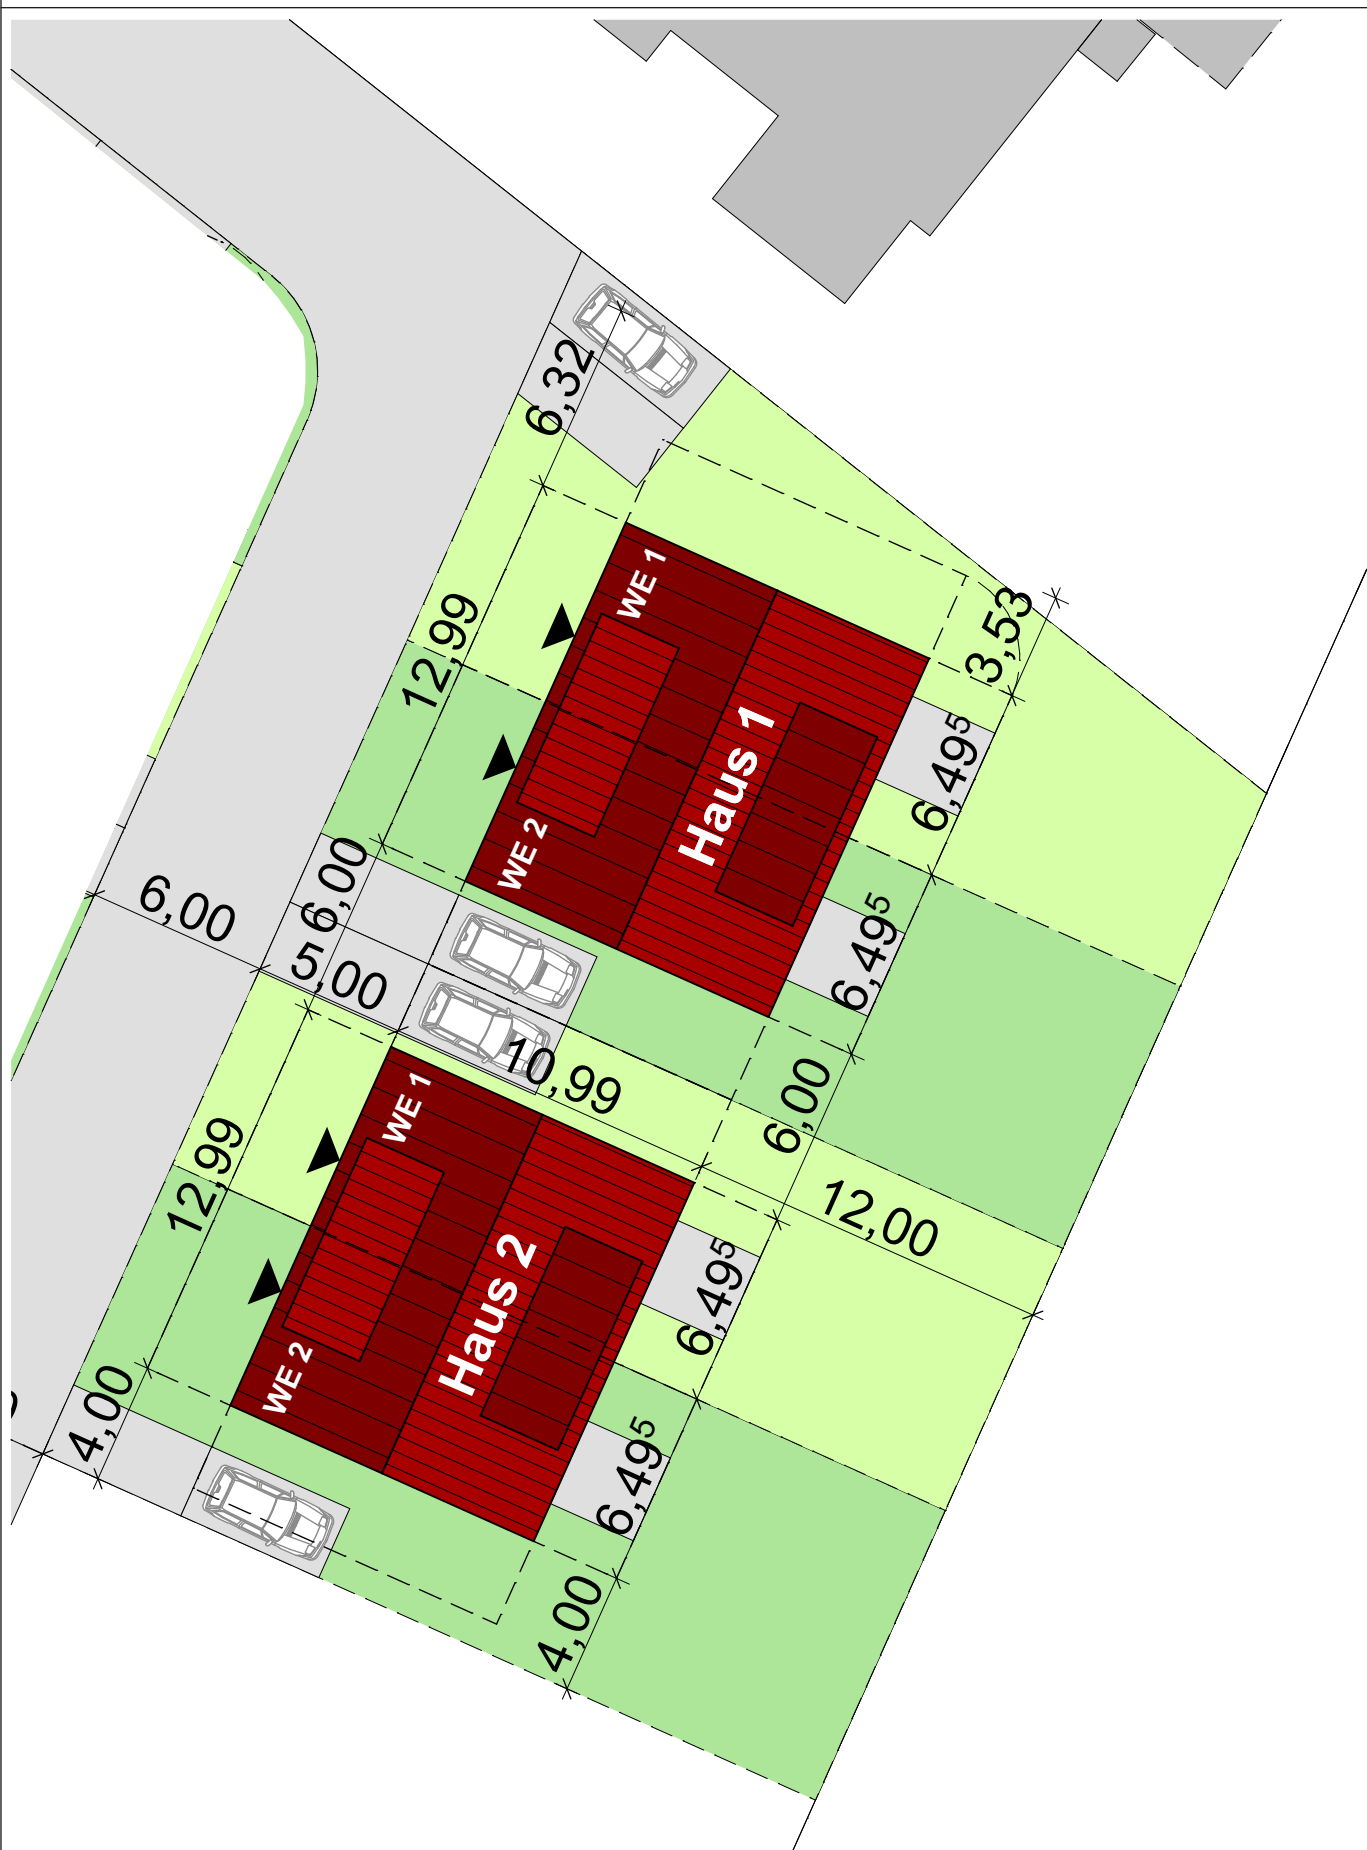

Am Sportplatz 1, 21382 Brietlingen

ELRO Grundstücksgesellschaft mbH

Röntgenstraße 21, 21465 Reinbek
Tel.: 040/75111266, Fax: 040/75111267
www.elro-grund.de

Bauvorhaben
Neubau eines Einzelhauses mit 2 WE

Bauort
Am Sportplatz 1a, 21382 Brietlingen

Entwurf

Datum
14.04.21

Bearbeitet
M. Stern

Maßstab
1:500