

DACHGESCHOSS

Wohnpark Grünheide, Hubertusstrasse

Teilfläche 1  
Hausgruppe 1 - Eingang II -WE 18-  
DG + Sp.-links

Teilfläche 1  
Hausgruppe 3 - Eingang II -WE 69-  
DG + Sp.-links

Teilfläche 2  
Hausgruppe 4 - Eingang II -WE 18-  
DG + Sp.-links

Teilfläche 3  
Hausgruppe 8 - Eingang II -WE 42-  
DG + Sp.-links

Teilfläche 3  
Hausgruppe 9 - Eingang II -WE 69-  
DG + Sp.-links


ca. M. 1:50

Dortmund, den 25.11.1992

Bauherr : B.f.M. Bauträger GmbH  
Architekt : Manfred Hadrossek

Berechnung der Wohnfläche nach DIN 203

Dachgeschoss			
Wohnen:	6,135 x 4,635	= 28,44	
	+ 3,685 x 1,19	= 5,79	
	./ 1,85 x 1,85	= 3,42	x 0,97 = 29,4
Kochen:	2,135 x 2,975	= 6,35	
	+ 0,785 x 1,61	= 1,26	
	./ 0,525 x 1,00/2	= 0,26	x 0,97 = 7,1
Eltern:	3,385 x 3,76	= 12,73	
	./ 1,385 x 0,285	= 0,39	
	./ 1,385 x 1,285/2	= 0,89	x 0,97 = 11,1
Diele:	4,385 x 1,51		x 0,97 = 6,4
Bad:	2,26 x 3,135	= 7,09	
	./ 2,26 x 0,66/2	= 0,74	x 0,97 = 6,1
WC:	1,26 x 1,51	= 1,90	x 0,97 = 1,7
Loggia:	./ 0,26 x 0,40	= 0,10	x 0,50 = 3,2
	3,70 x 1,80		= 65,1

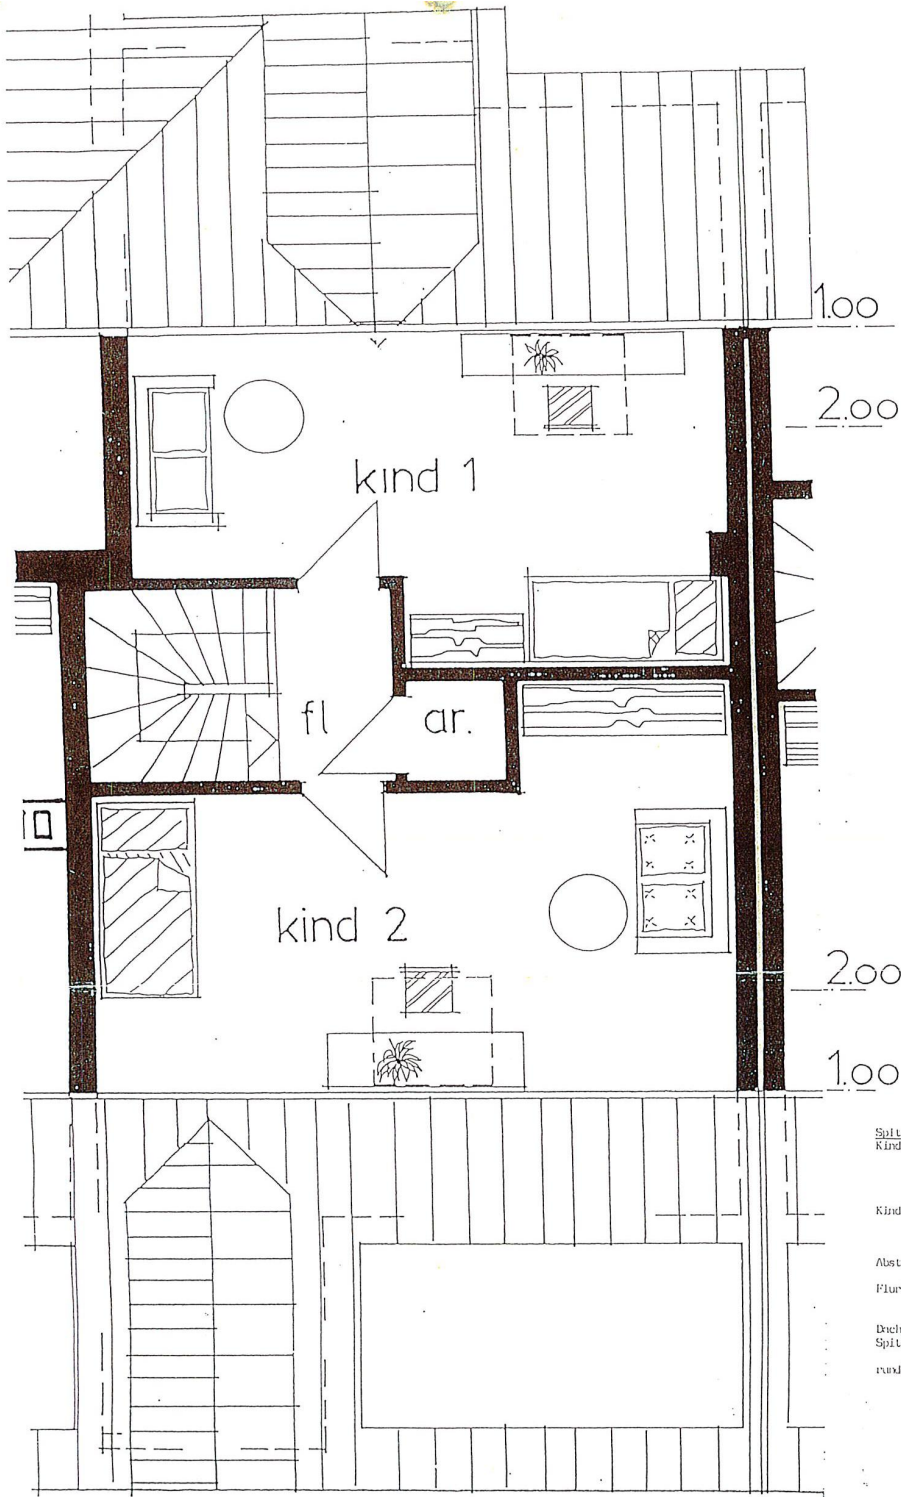

SPITZBODEN

<u>Spitzboden</u>			
Kind 1:	5,76 x 2,35	= 13,54	
	+ 3,035 x 0,84	= 2,55	
	./ 0,26 x 0,40	= 0,10	
	./ 5,76 x 1,00/2	= 2,88	
			x 0,97 = 12,72 m <sup>2</sup>
Kind 2:	6,135 x 3,01	= 18,47	
	+ 2,035 x 1,125	= 2,29	
	./ 6,135 x 1,00/2	= 3,07	
			x 0,97 = 17,16 m <sup>2</sup>
Abstr.:	0,885 x 1,01		x 0,97 = 0,87 m <sup>2</sup>
Flur:	1,135 x 1,85		x 0,97 = 2,04 m <sup>2</sup>
			= 32,79 m <sup>2</sup>
Dachgeschoss	= 65,98 m <sup>2</sup>		
Spitzboden	= 32,79 m <sup>2</sup>		
rand	= 98,77 m <sup>2</sup>		
	= 99,00 m <sup>2</sup>		
	*****		

Wohnpark Grünheide, Hubertusstrasse

Teilfläche 1  
Hausgruppe 1 - Eingang II -WE 18-DG + Sp.-links

Teilfläche 1  
Hausgruppe 3 - Eingang II -WE 69-DG + Sp.-links

Teilfläche 2  
Hausgruppe 4 - Eingang II -WE 18-DG + Sp.-links

Teilfläche 3  
Hausgruppe 8 - Eingang II -WE 42-DG + Sp.-links

Teilfläche 3  
Hausgruppe 9 - Eingang II -WE 69-DG + Sp.-links

ca. M. 1:50

Dortmund, den 25.11.1992

Bauherr : B.f.M. Bauträger GmbH  
Architekt : Manfred Hadrossck