


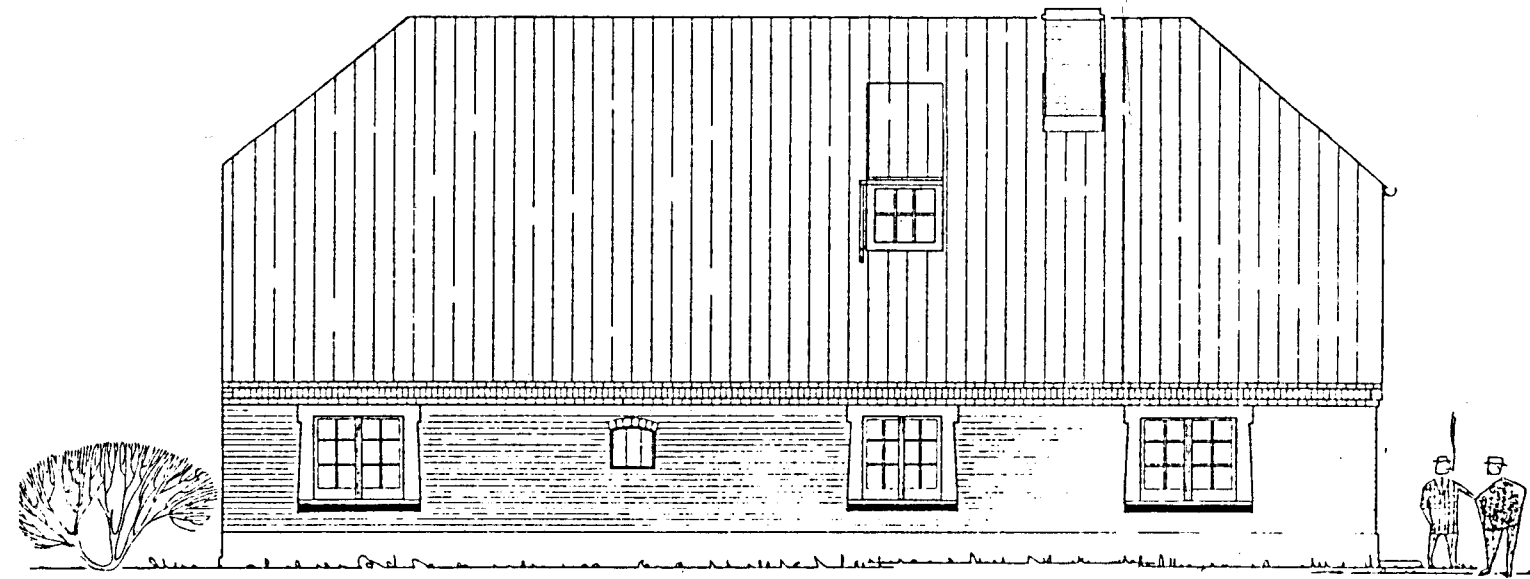


SÜD - WEST




SÜD - OST

Gehört zur Baugenehmigung
Nr. 263186 vom 3. 8. 86
Der Oberkreisdirektor des Kreises Wesel
— Untere Bauaufsichtsbehörde —
Wesel, den 1. 8. 86
Im Auftrag
Ellwacht

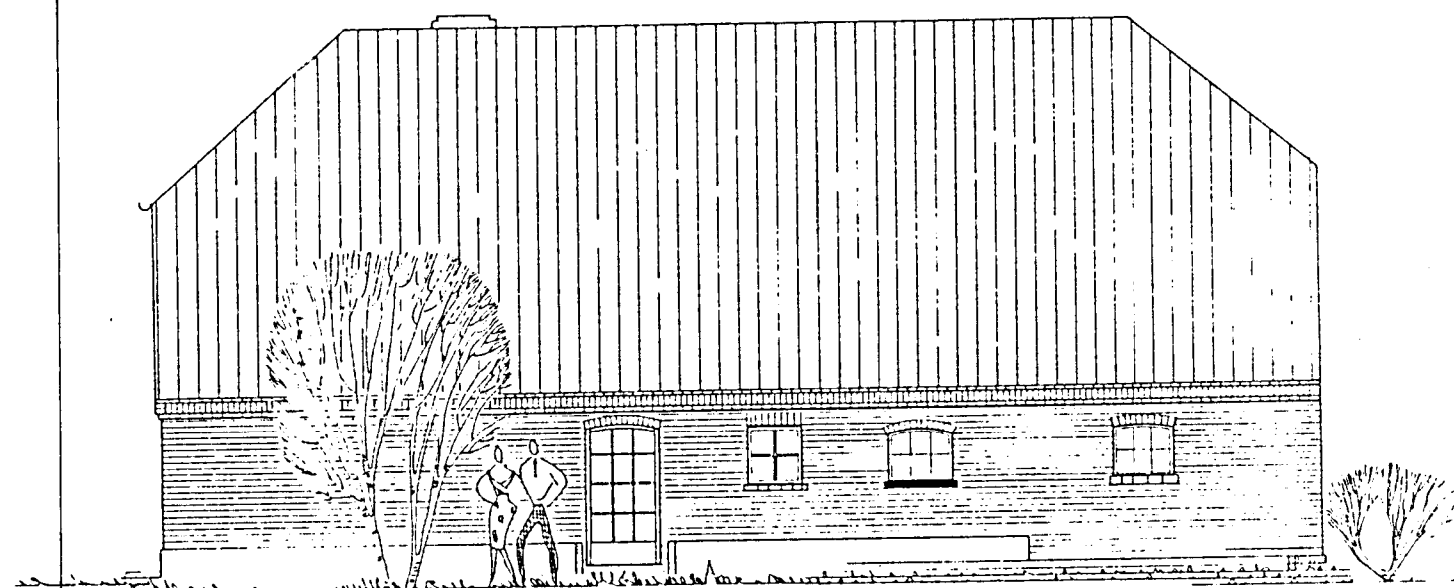

NORD - OST

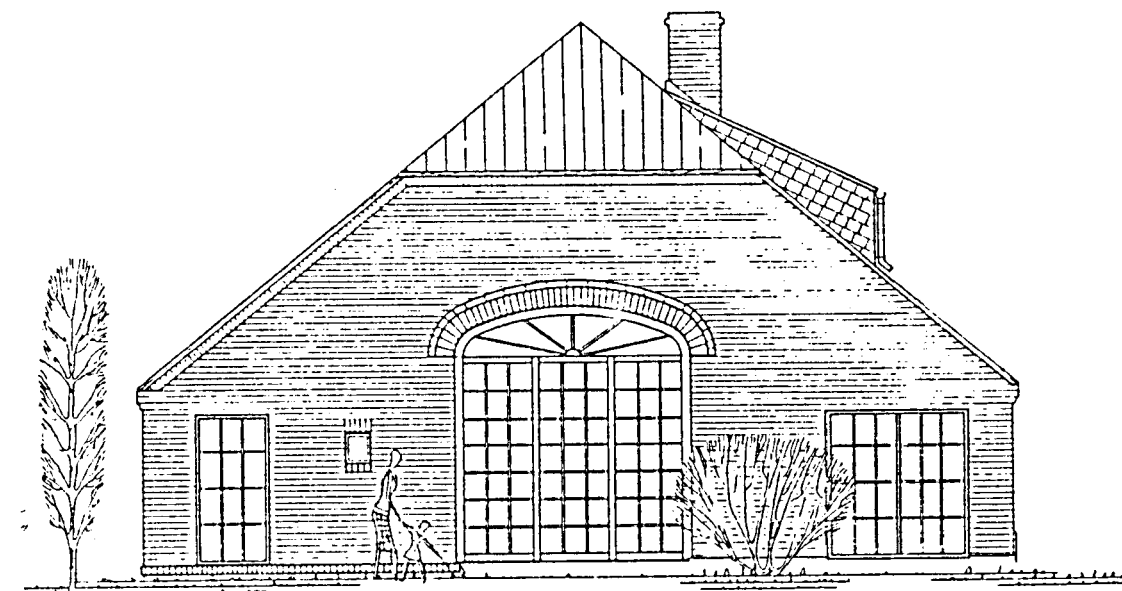

NORD - WEST

MICHAEL GERSTNER

DIPL.-ING.

ORKSTRASSE 30 · 4232 XANTEN TEL. 02801/2157

BAUHERR FRAU URSULA BARTH

PROJEKT UMBAU EINER KATE

DARSTELLUNG ANSICHTEN (NEU) Gilt nur für die Fig. und Entwässerung

GEZ. GERS.

DATUM 3.2.86

MASSTAB 1:100

BL. NR.

GEPR.

GEÄNDERT

BL. GR.

DER BAUHERR

DER PLANVERFASSER