




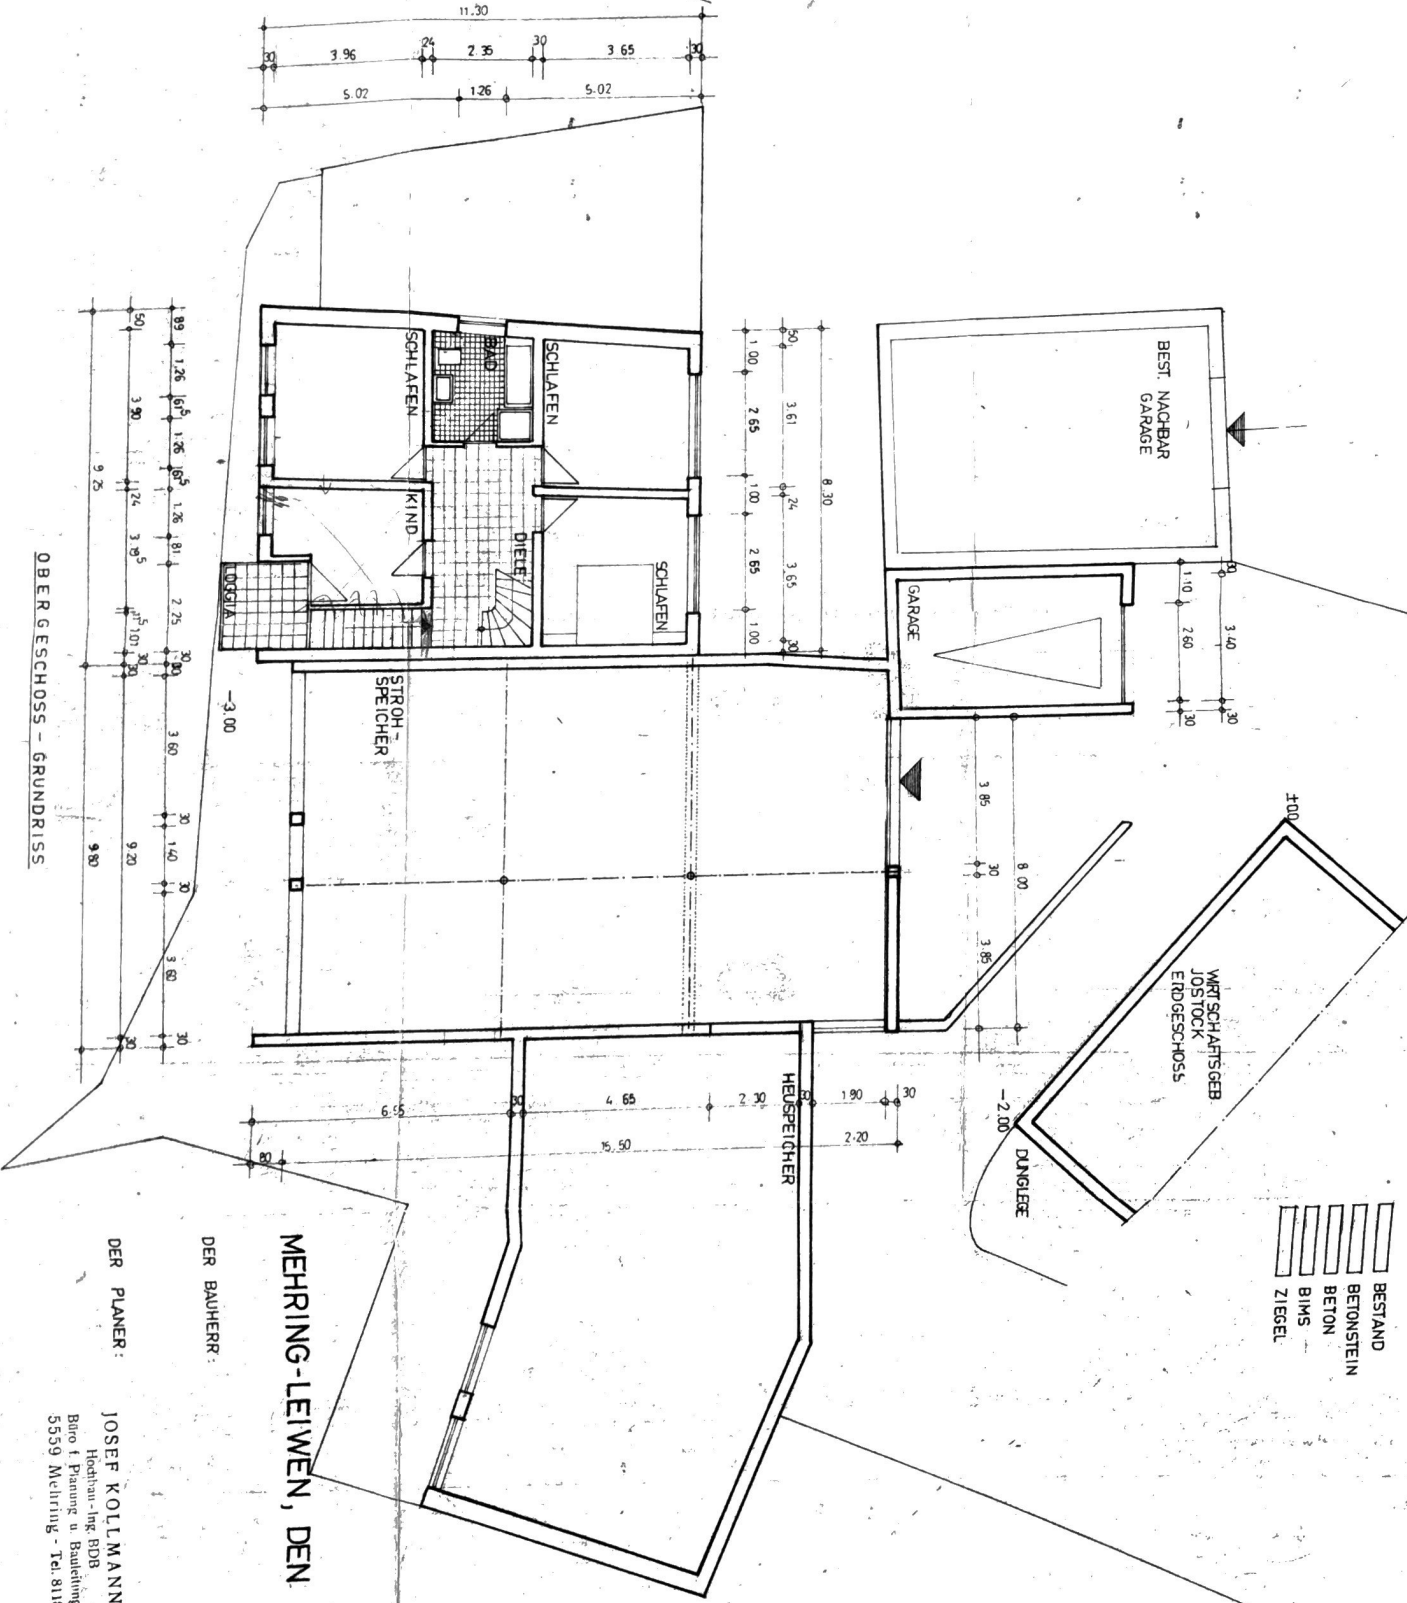


ERWEITERUNG DES BESTEHENDEN ANWESENS FÜR HERRN ALOIS JOSTOCK IN LEIWEN.

-  BESTAND
-  BETONSTEIN
-  BETON
-  BIMS
-  ZIEGEL



OBERGESCHOSS - GRUNDRISS

MEHRING-LEIWEN, DEN 5.4.1968

DER BAUHERR:

DER PLANER:

JOSEF KOLLMANN
Hochbau-Ing. BDB
Büro f. Planung u. Bauleitung
3539 Meiningen - Tel. 8118