


Hellergeschoss


↓ Grundstücksgrenze

Vorhandener A

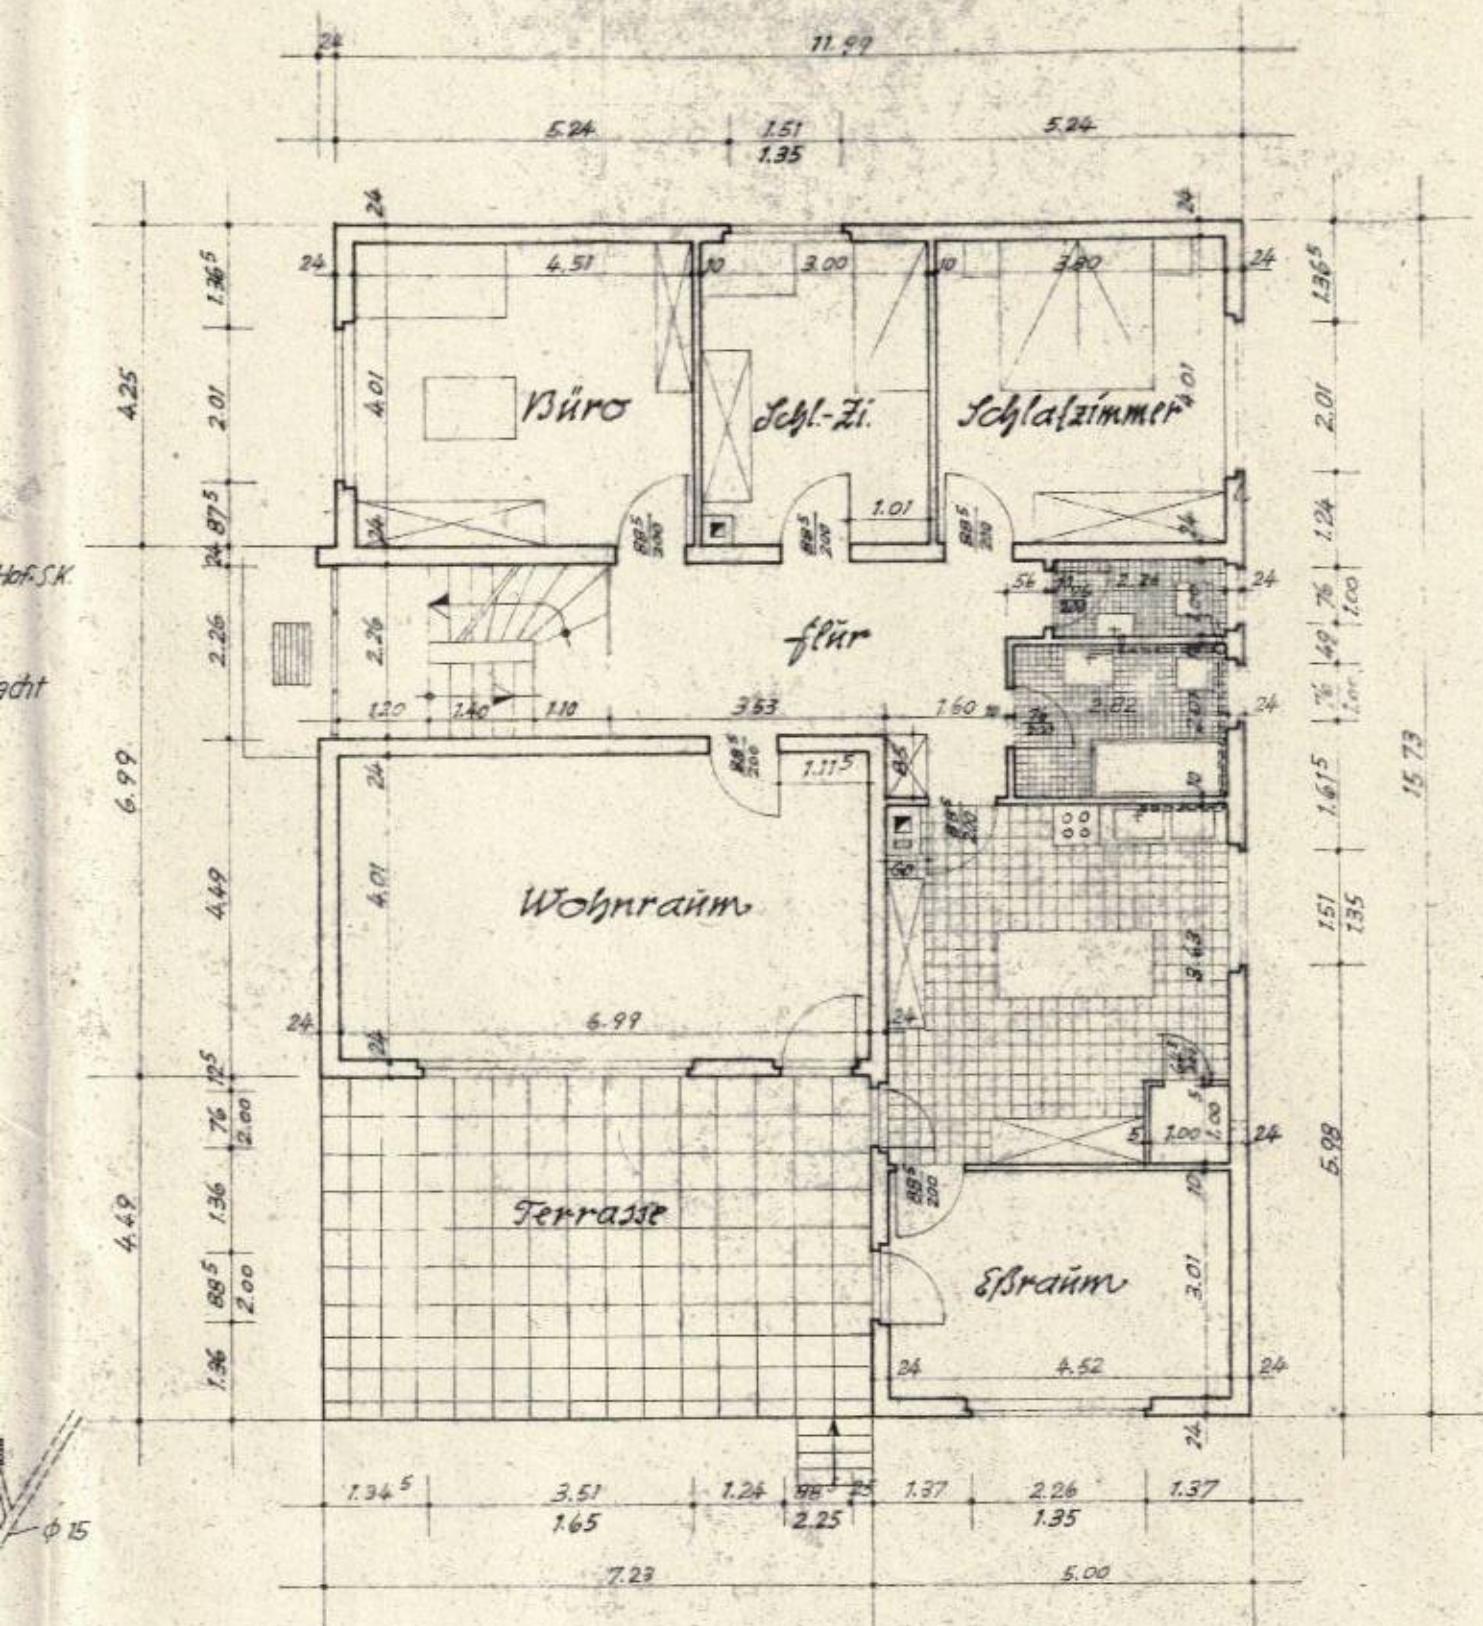

Erdgeschloß

Schluß zum Straßenkanal

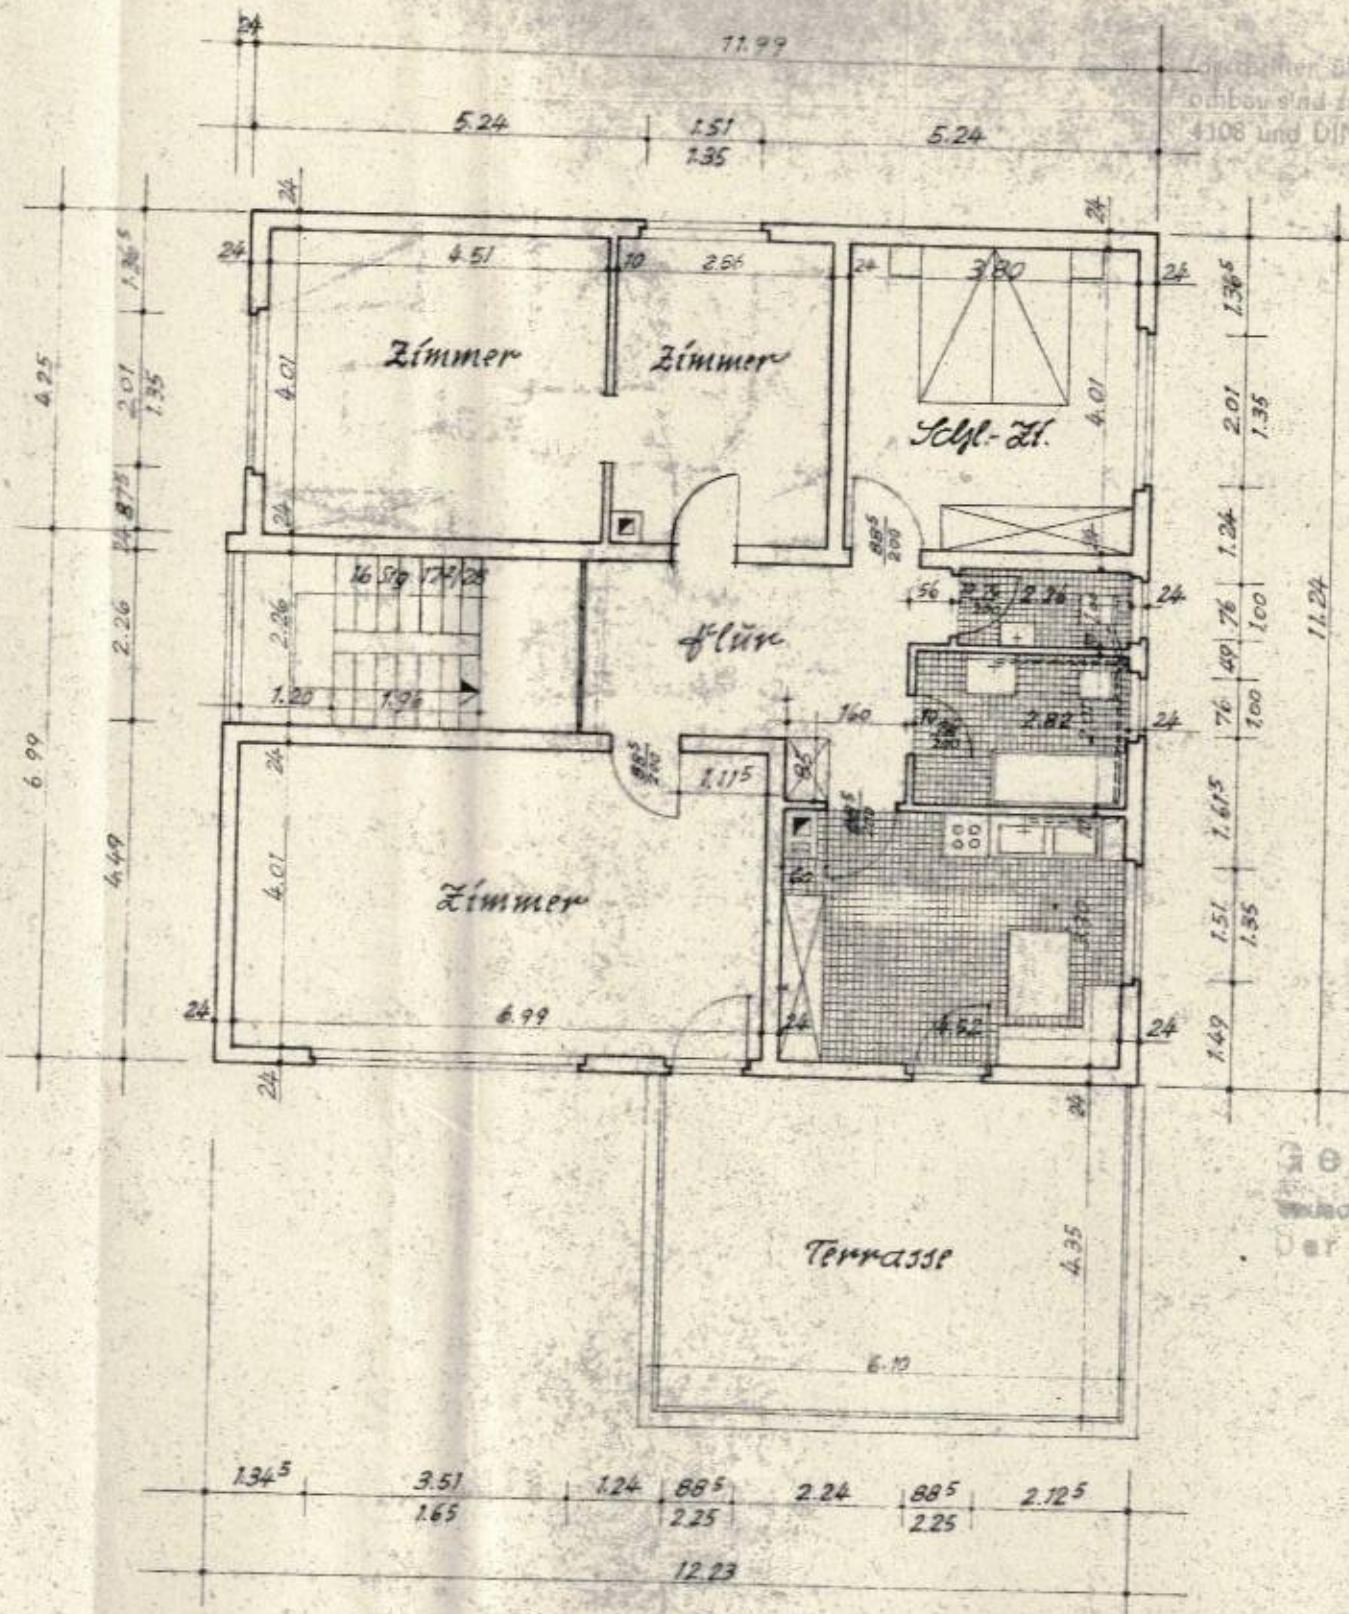


Obergeschoß

Der Bäuerlein.


R. Delt.

ARCHITEKT			
HANS STIEF			
STADTBAU			
ZEICHN.	BAUDOKUMENTE		
Eg.	Eugen K. Lämmerspiel, Holz		
VERMITT	Wohnhaus- u. Entw. Grundrisse		
Ripa			
DRUCKSTOFF	BAUDOKUMENT	NR.	MAILLUM
			30. 11.

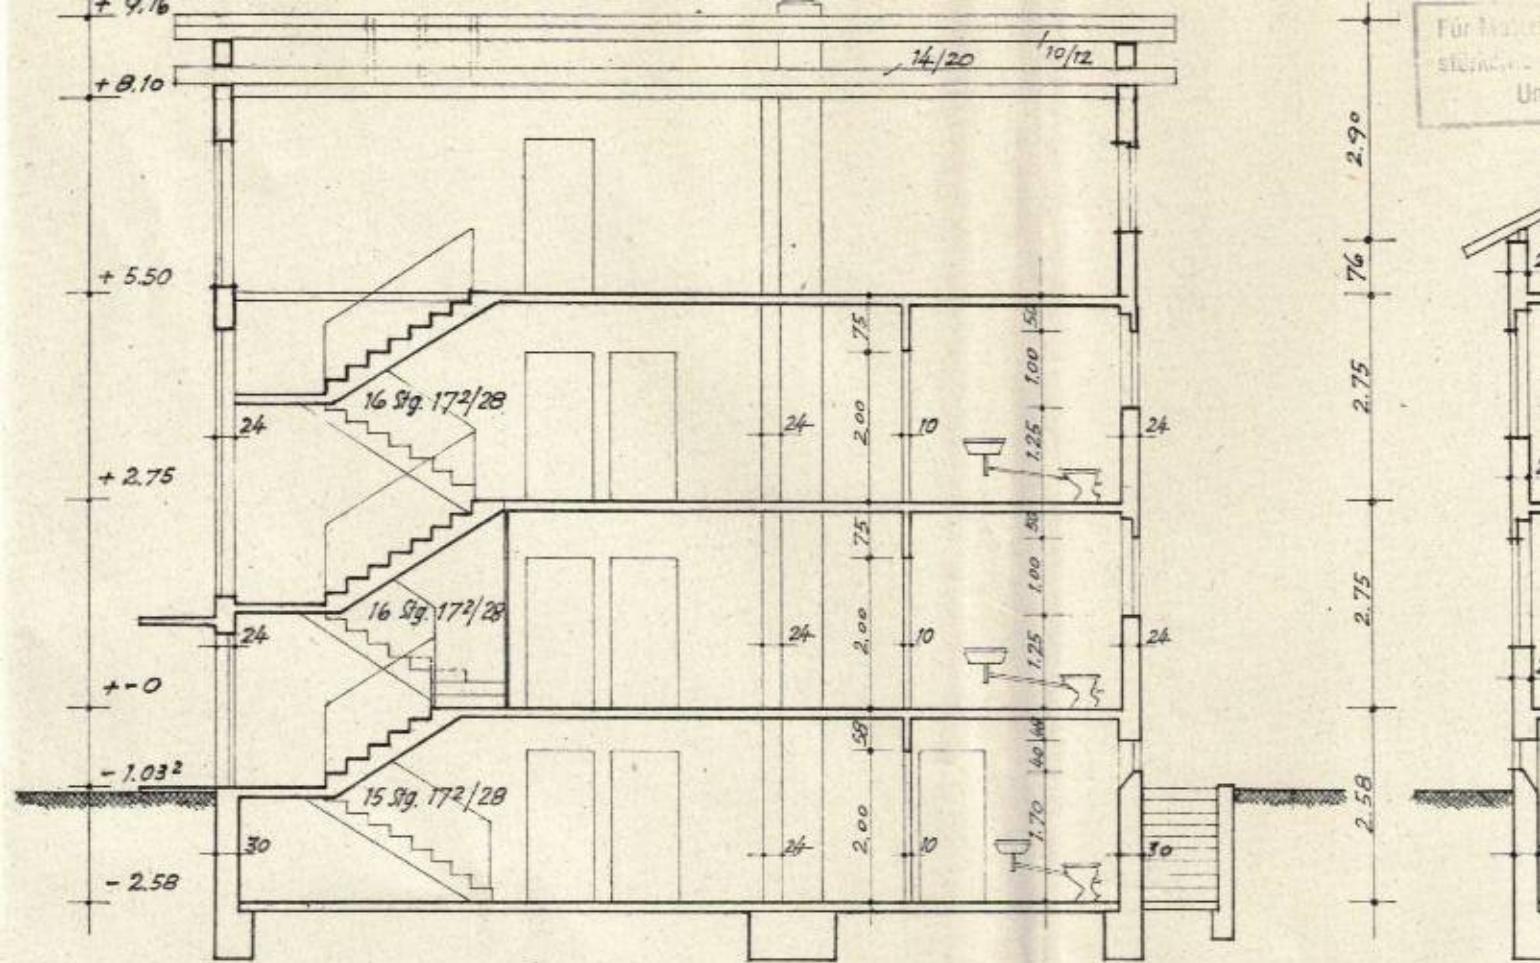

Schnitt A-B

C 11.99

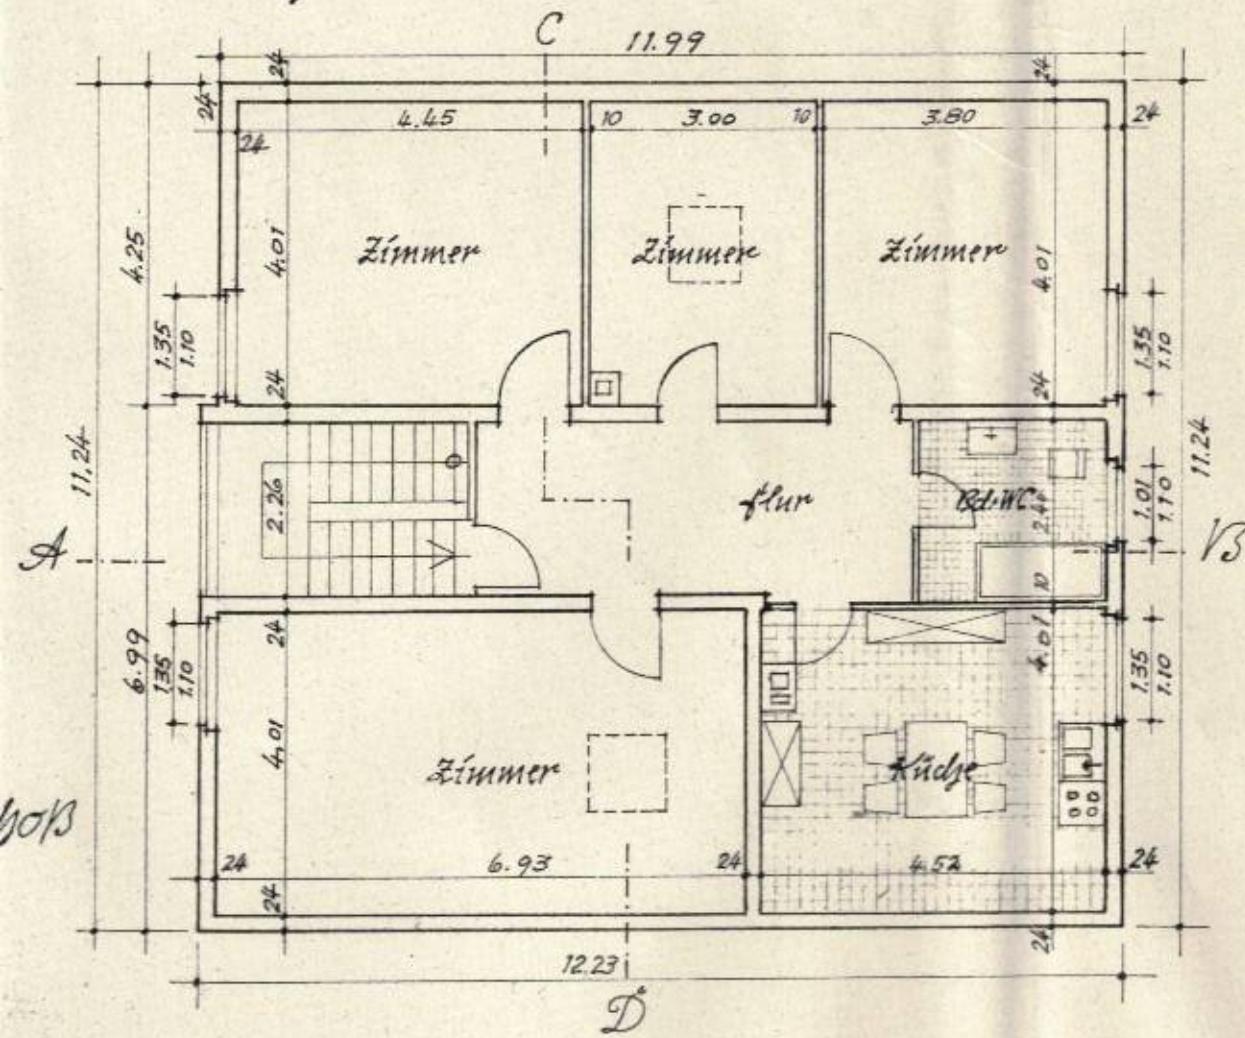

ARC
GEZEICHNET
E
GEPRÜFT
DER
A