


NEUBAU EINES MEHRFAMILIENWOHNHAUSES
IN INZLINGEN

BAUHERR:
COMFORT-BAU GMBH JNZLINGEN

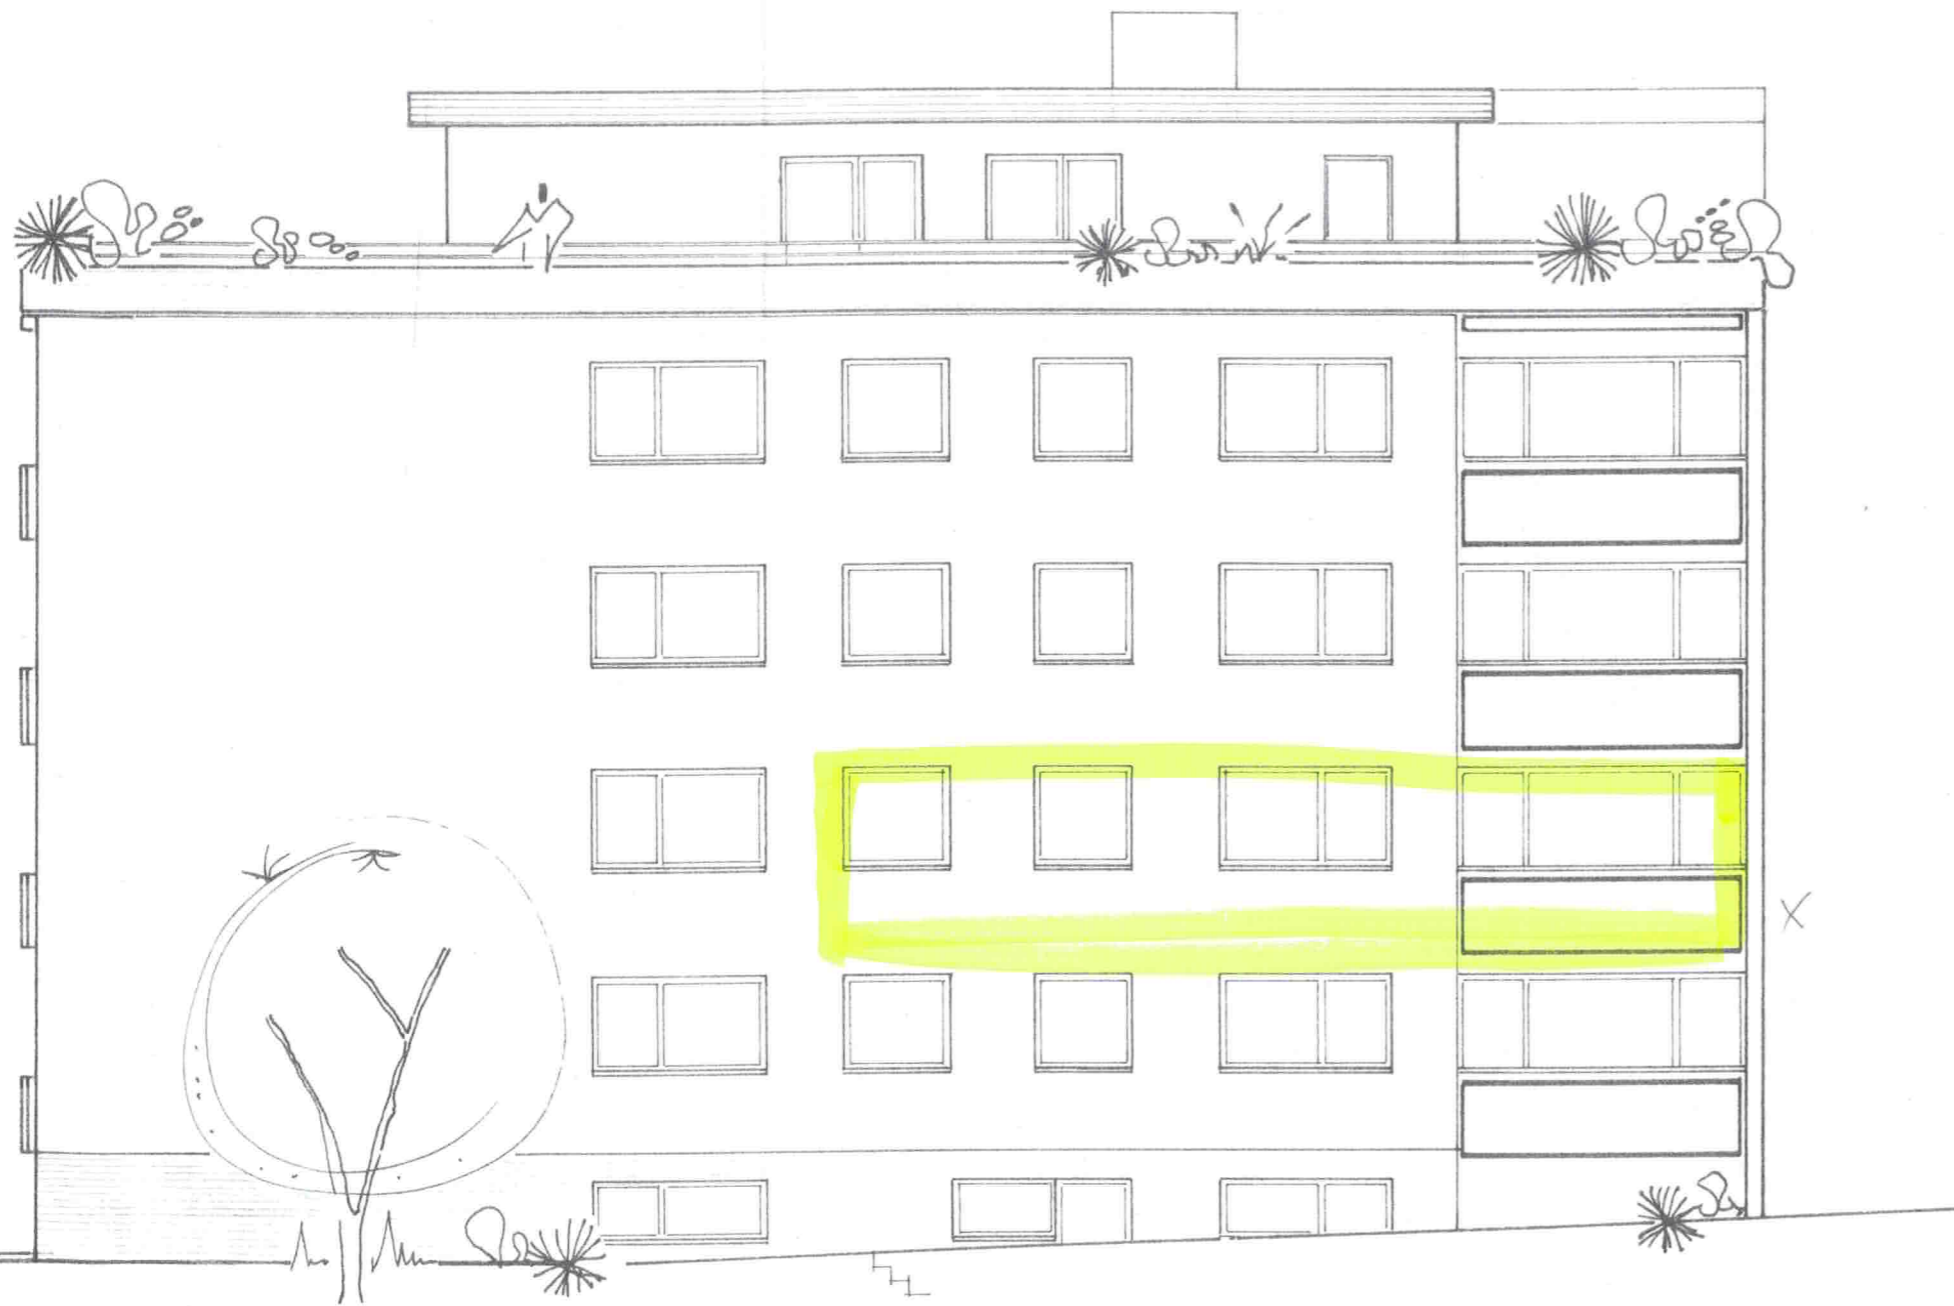


OSTANSICHT

mbs
Markgräfler Bau- & Immo Service
Hauptstraße 6 Tel. 07626 - 97 33 97
79400 Kandern Fax 07626 - 97 33 99
email: mbs-immo-service@t-online.de

ANSICHT SÜD + OST


BAUHERR:

ARCHITEKT + BAU

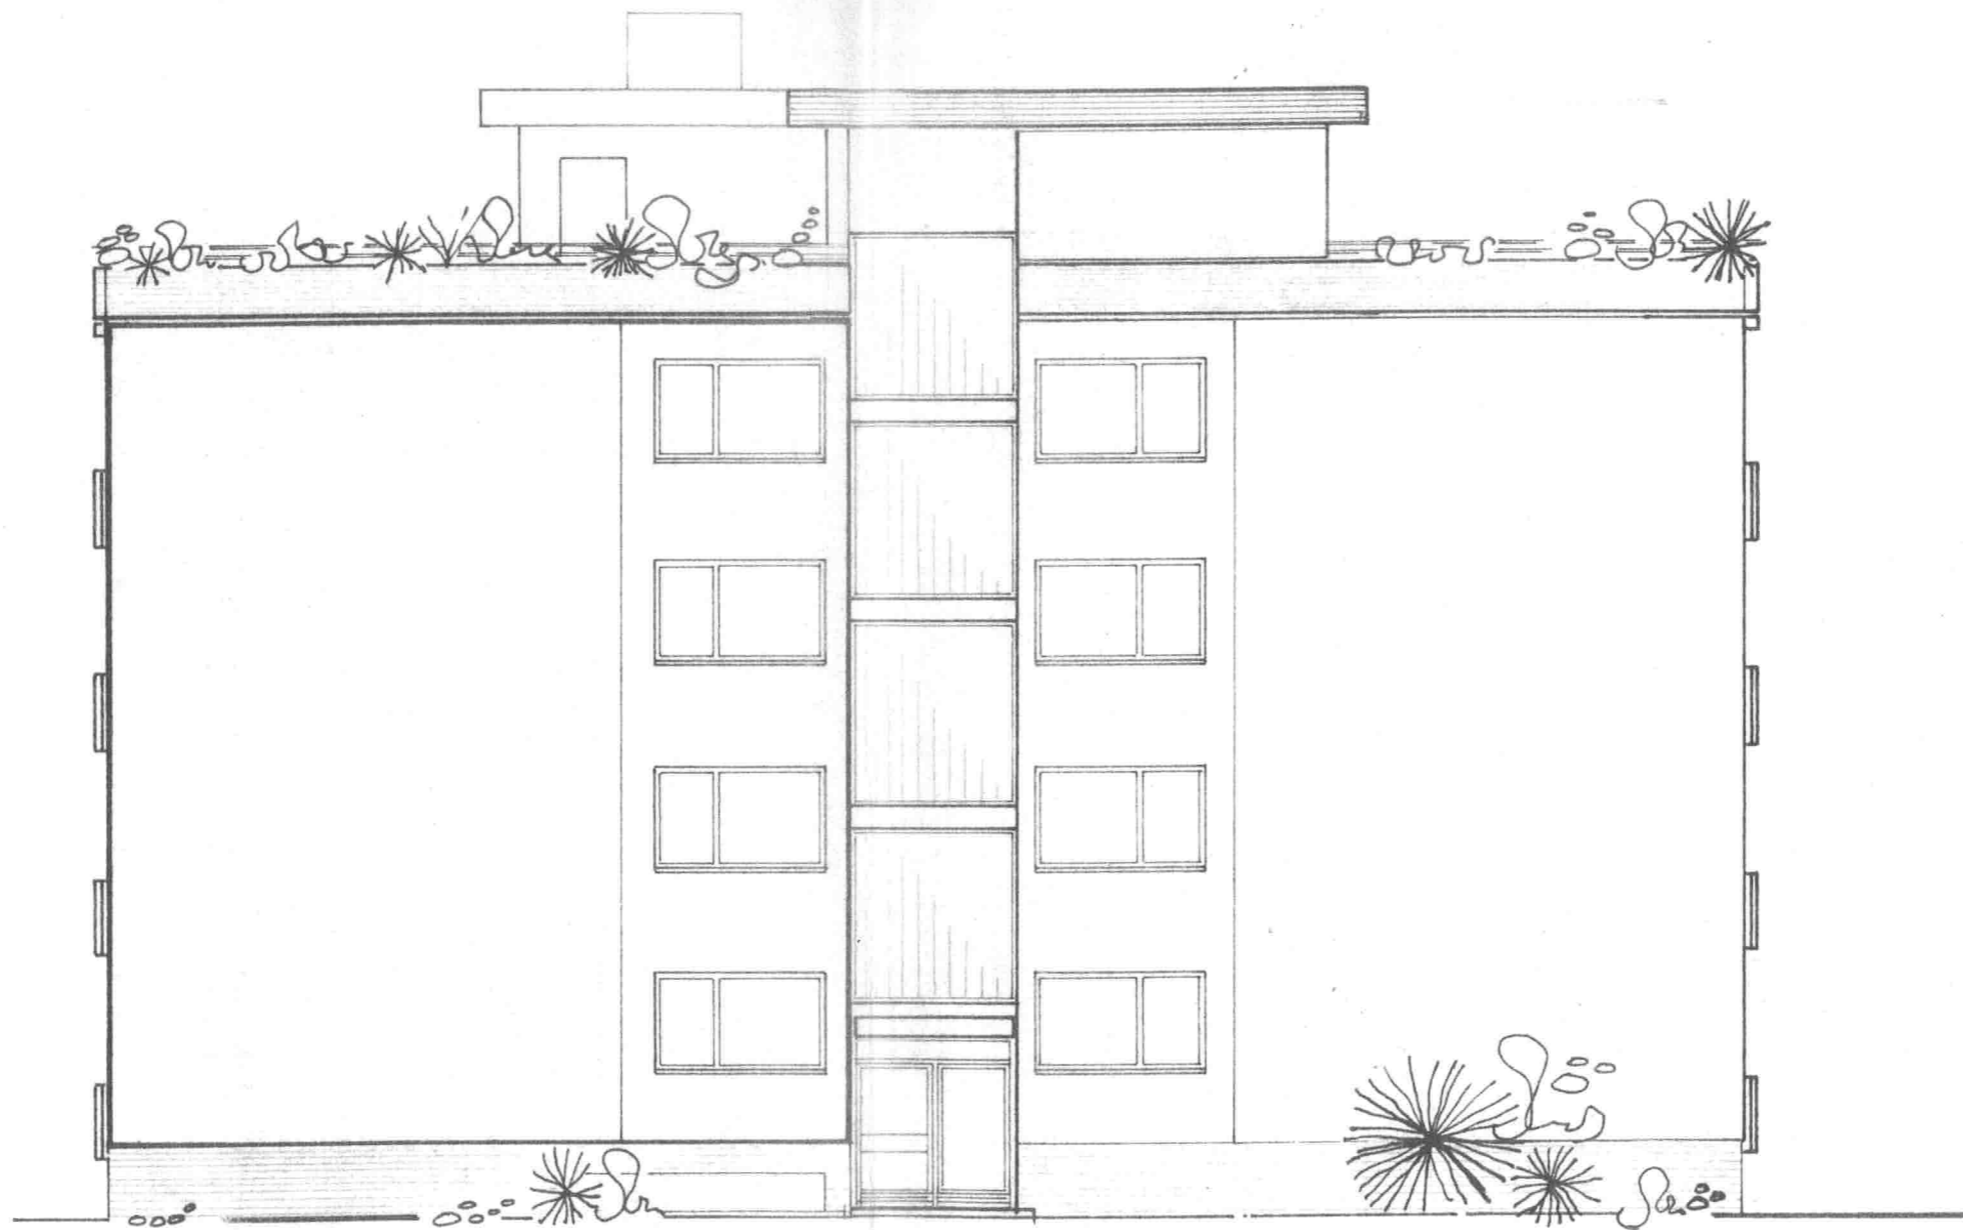

NORDANSICHT


mbs
Markgräfler Bau- & Immo Service
Hauptstraße 6 Tel. 07626-97 33 97
79400 Kandern Fax 07626-97 33 99
email: mbs-immo-service@t-online.de

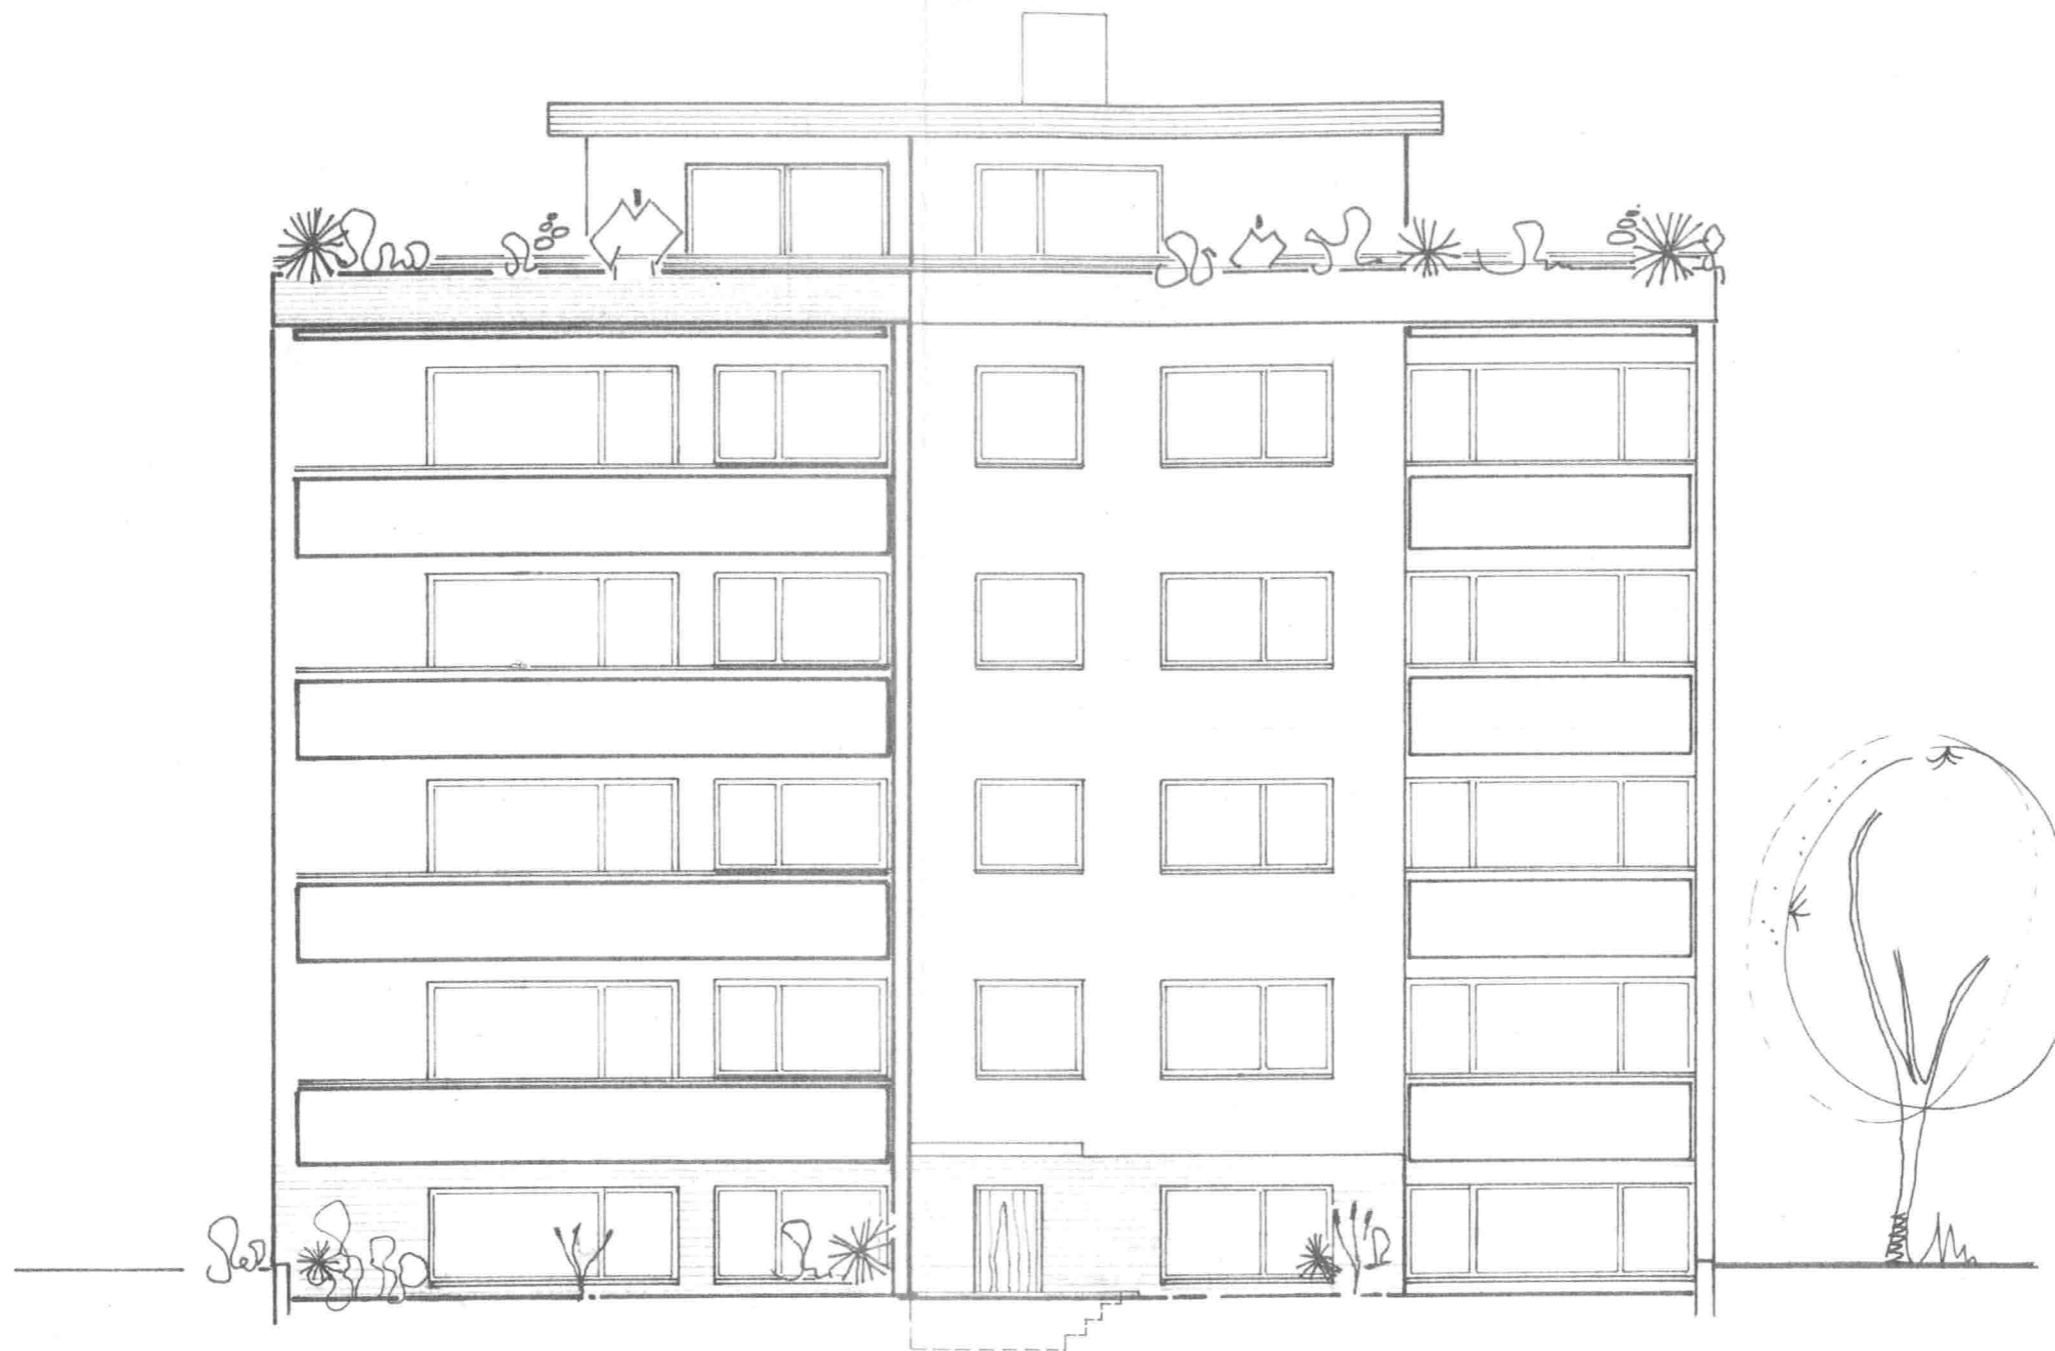

SÜDANSICHT

NEUBAU EINES MEHRFAMILIENHAUSES
IN JNZLINGEN

BAUHERR:
COMFORT - BAU GMBH JNZLINGEN

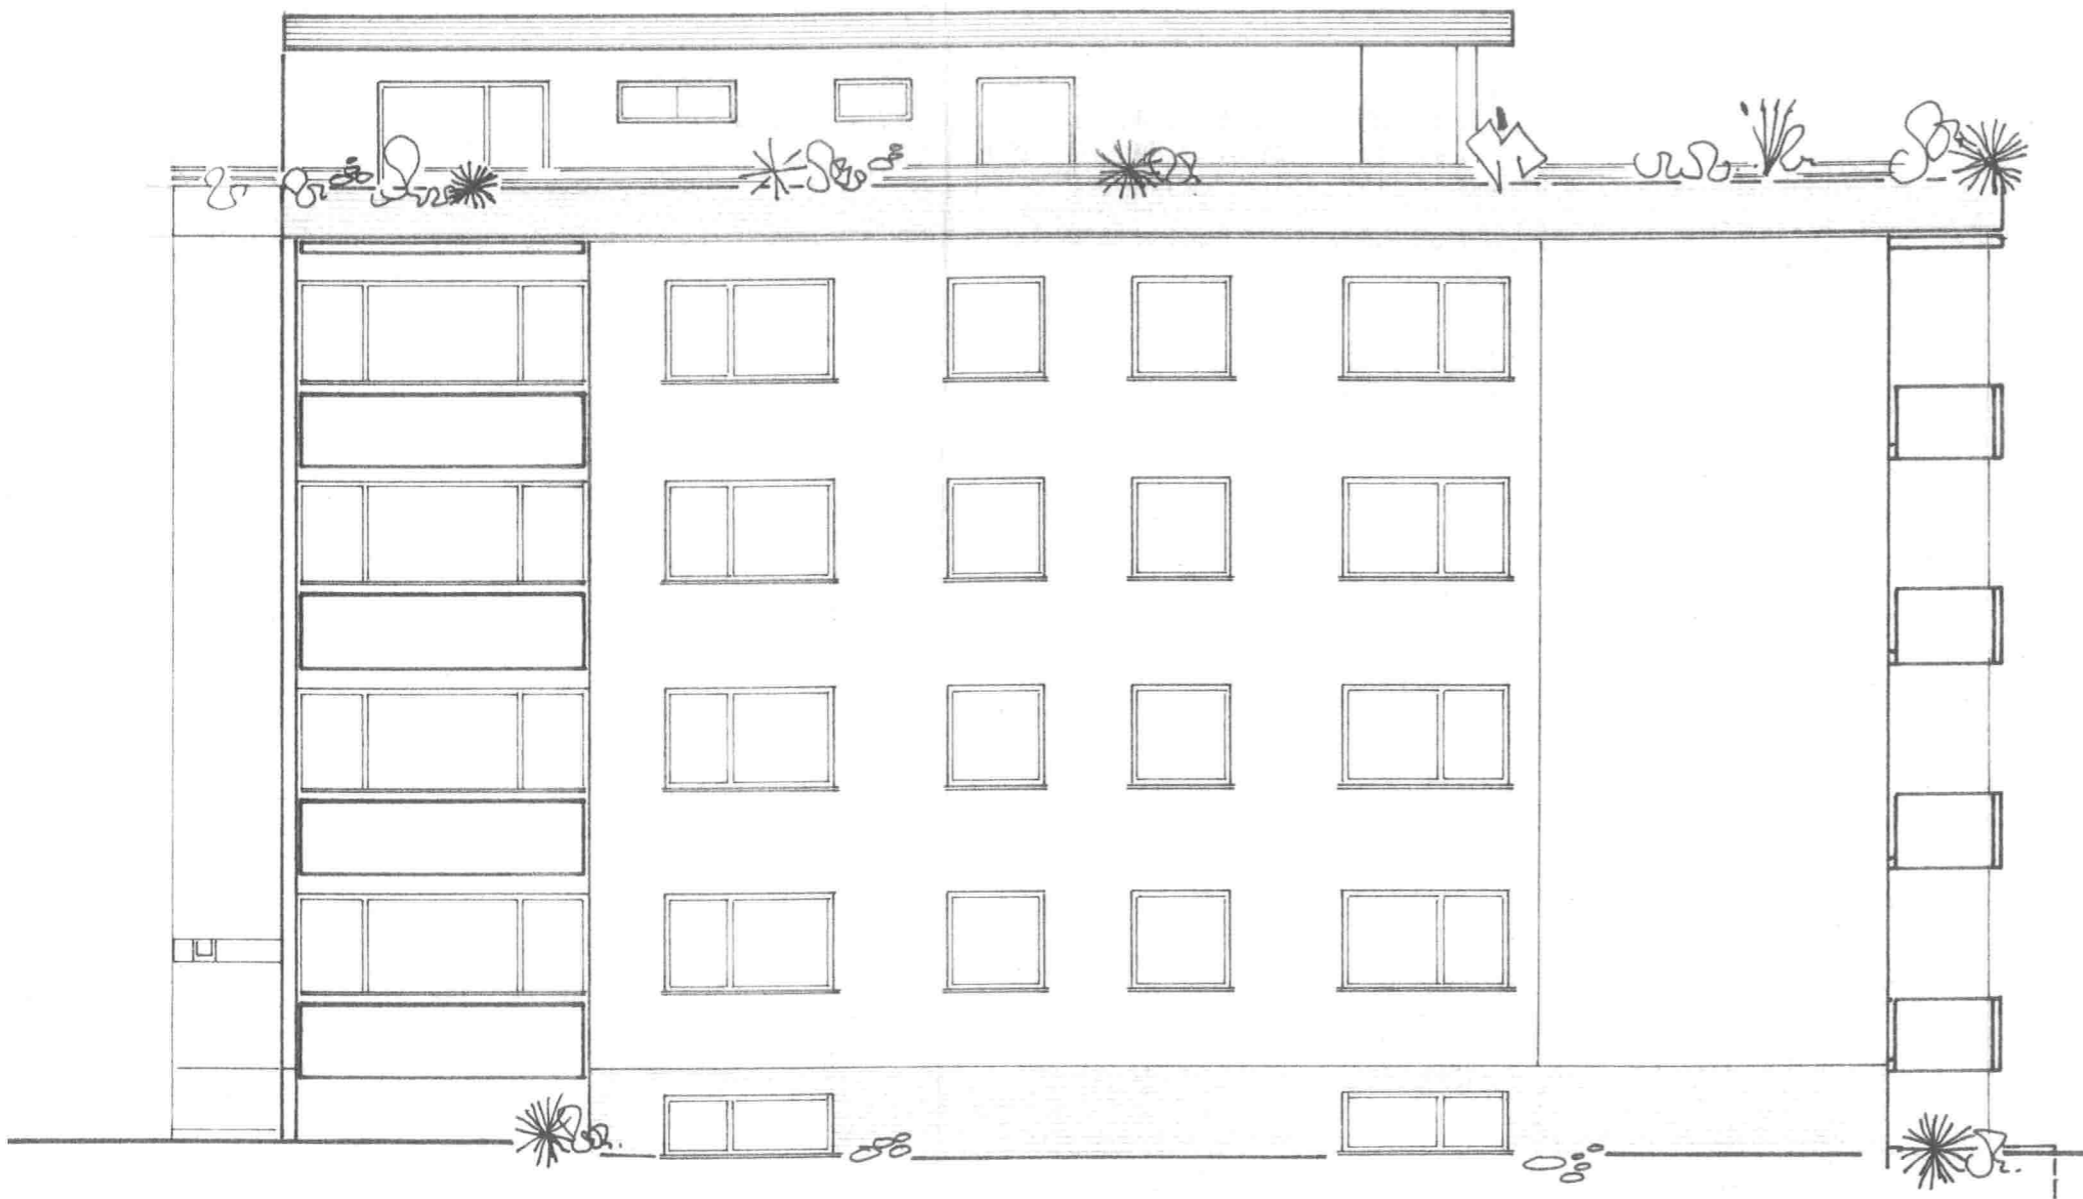

WESTANSICHT

ANSICHT NORD + WEST

mbs
Markgräfler Bau- & Immo Service
Hauptstraße 6 Tel. 07626-97 33 97
79634 Kandern Fax 07626-97 33 99
e-mail: mbs-immo-service@t-online.de

BAUHERR:

ARCHITEK