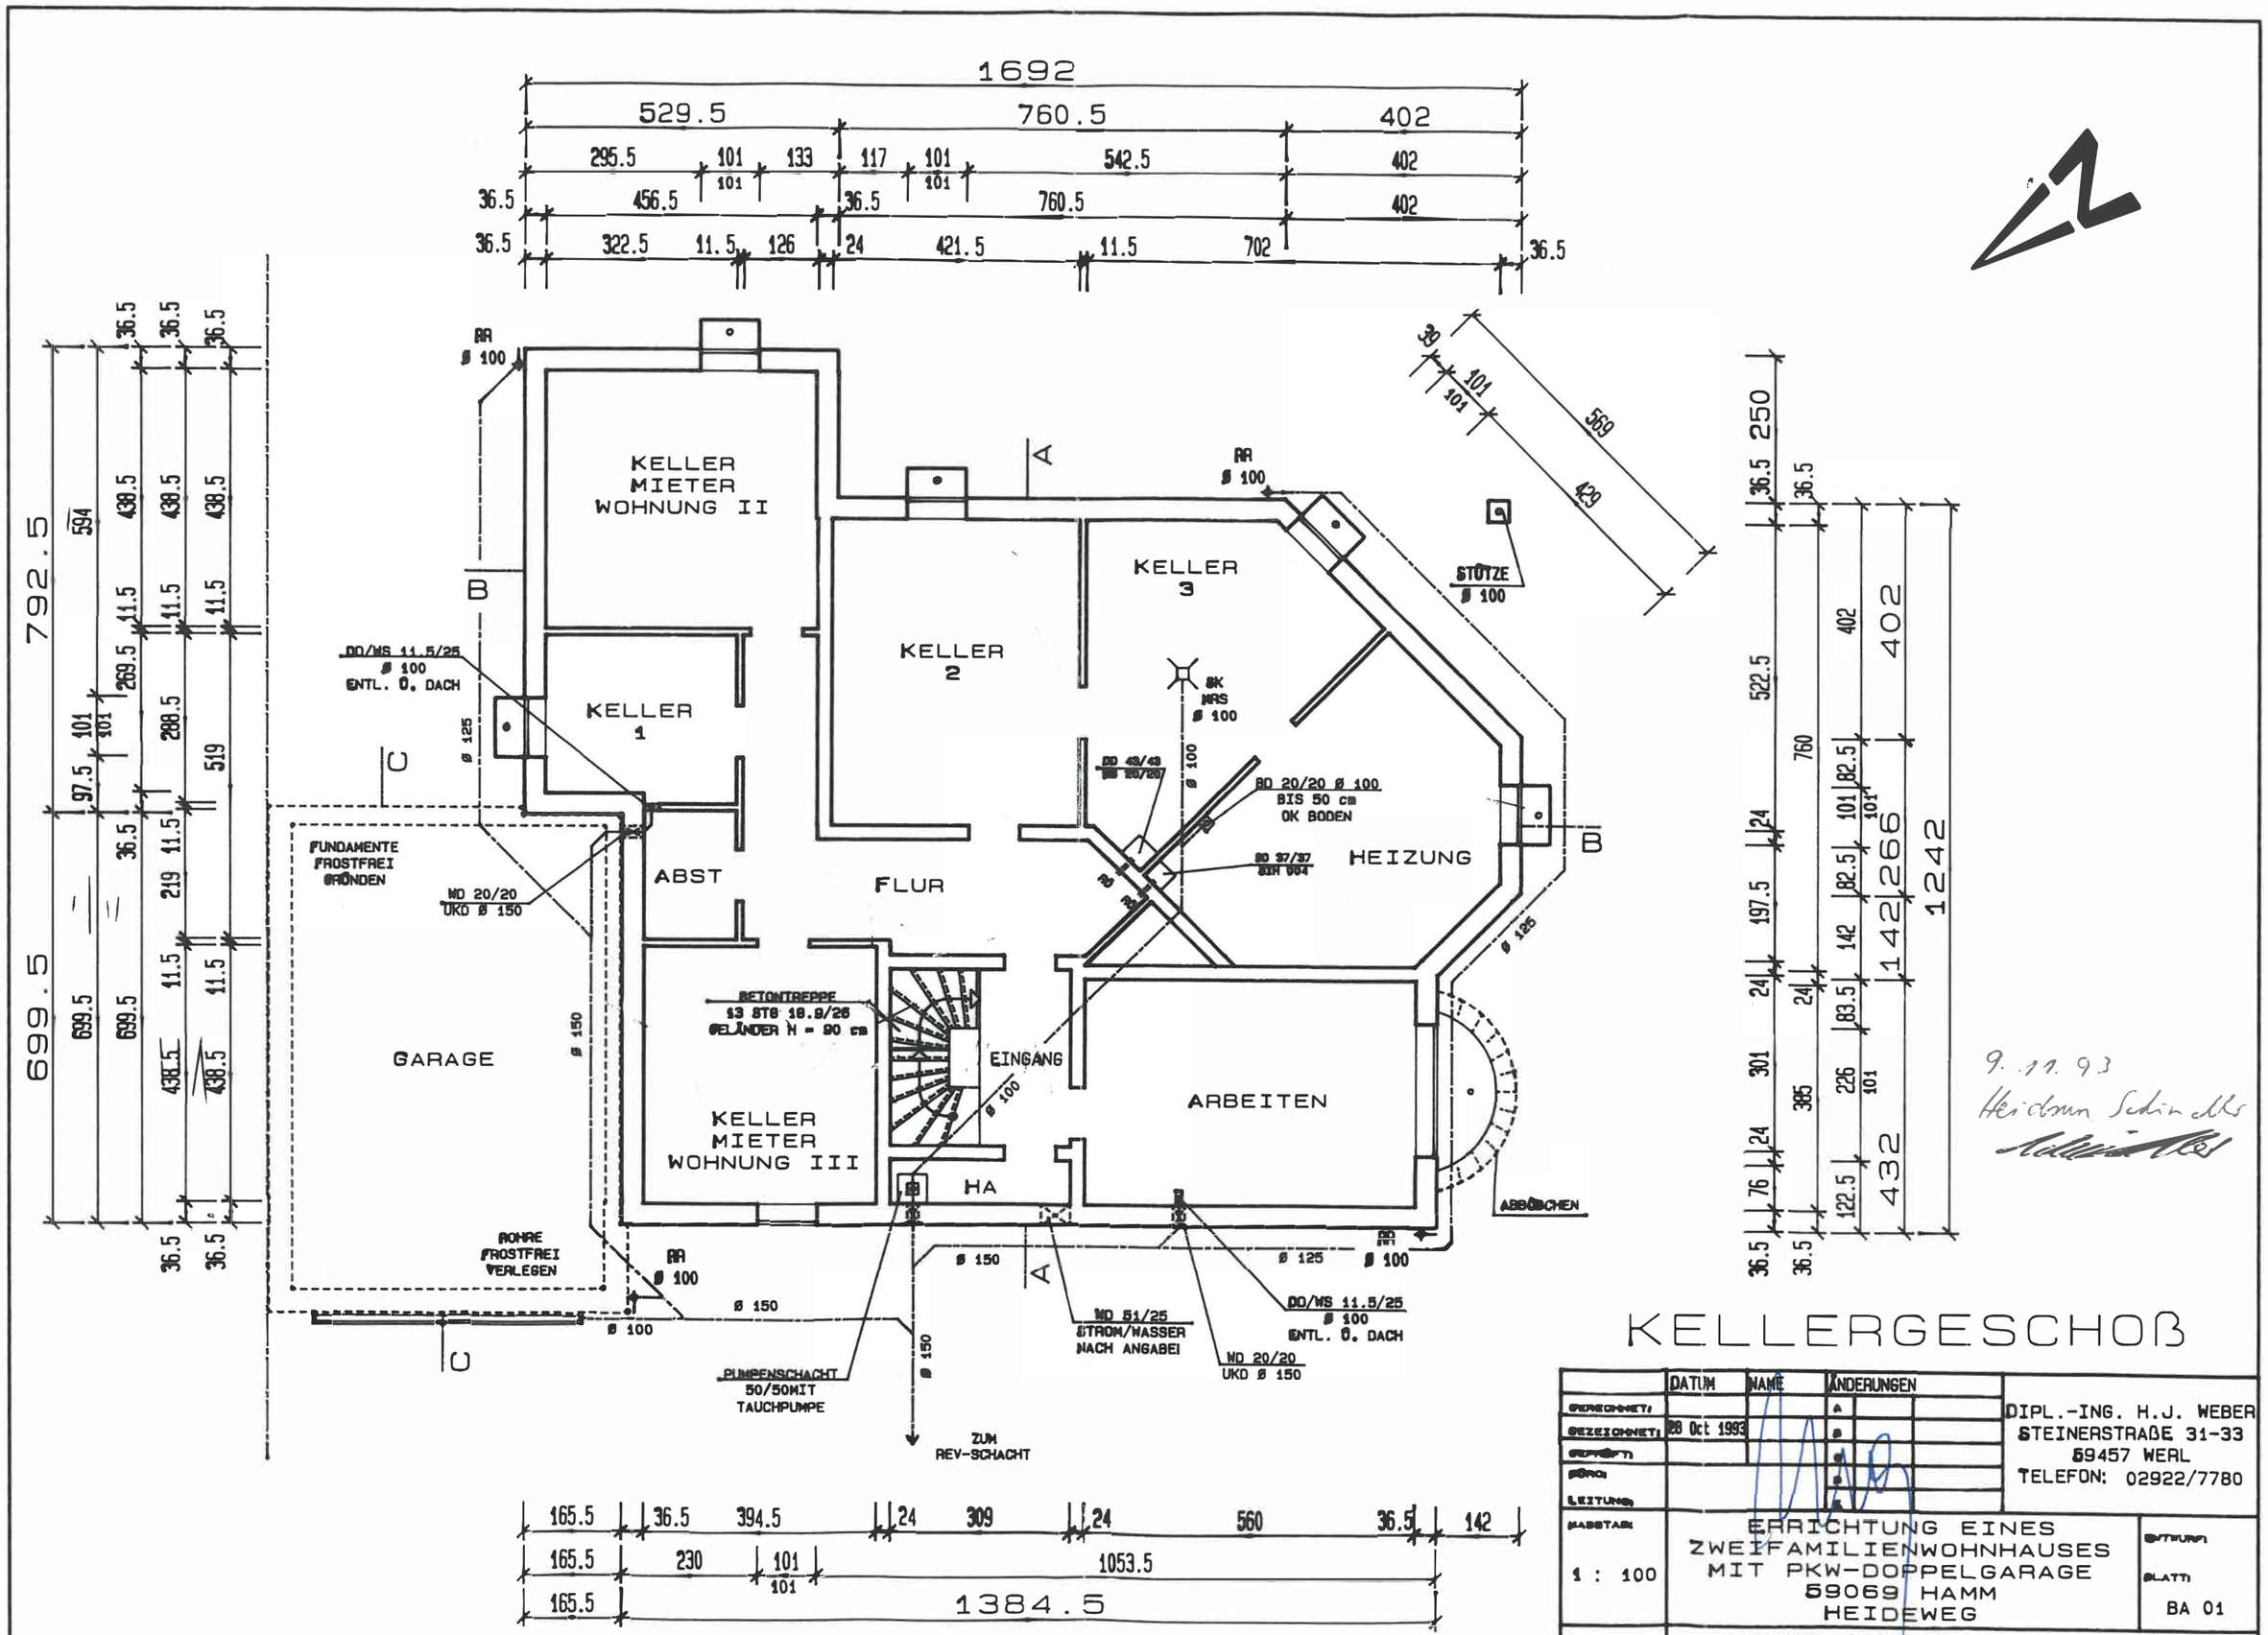
KELLER MIETER WOHNUNG II
KELLER 1
KELLER 2
KELLER 3
ABST
FLUR
HEIZUNG
GARAGE
EINGANG
ARBEITEN
KELLER MIETER WOHNUNG III
HA
FUNDAMENTE FROSTFREI GRÜNDEN
ROHRE FROSTFREI VERLEGEN
BETONTREPPE 13 STG 18.9/26 GELÄNDER H = 90 cm
PUMPENSCHACHT 50/50MIT TAUCHPUMPE
ZUM REV-SCHACHT
STÜTZE Ø 100
ABBÖSCHEN
1692
1384.5
792.5
699.5
1242
432
402
266
142
1053.5
560
309
394.5
230
165.5
36.5
142
24
76
122.5
226
385
301
197.5
83.5
82.5
101
522.5
760
250
569
429
39
KELLERGESCHOß
DIPL.-ING. H.J. WEBER
STEINERSTRAßE 31-33
59457 WERL
TELEFON: 02922/7780
DATUM
NAME
ÄNDERUNGEN
28 Oct 1993
MASSTAB: 1 : 100
ERRICHTUNG EINES ZWEIFAMILIENWOHNHAUSES MIT PKW-DOPPELGARAGE
59069 HAMM
HEIDEWEG
BA 01
HEIDRUN SCHINDLER
KLAUS SCHINDLER
9.11.93
Heidrun Schindler