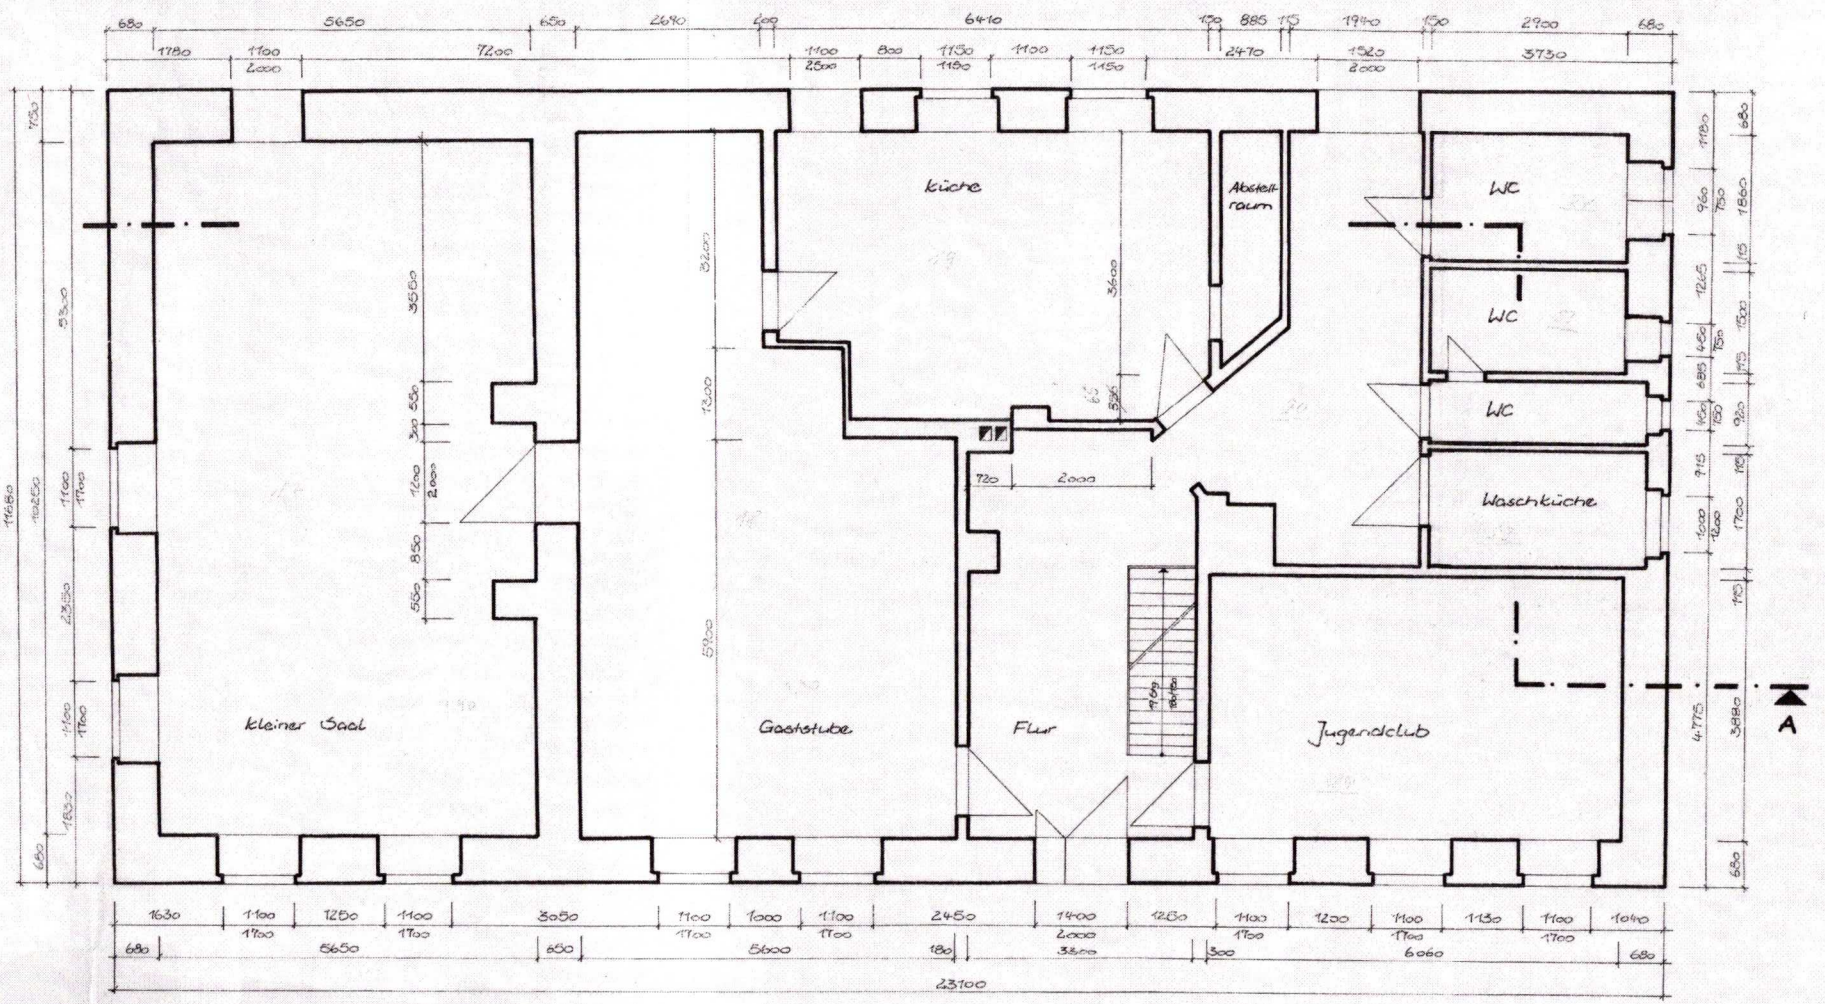

				Halbzeug/Werkstoff	zul. Abw. für Maße ohne Toleranzeng.
				Benennung: Gaststättengebäude Lassahn	Maßstab: 1:60
				Erdgeschoß	Masse
ÄZ	Mitteilung	Datum	Name		
	Datum	Name		Zeichnungs-Nr.	
Bearb.					
Konstr.					
Technol.				Ers. für	Ers. durch
Standz.					

Seebeck Lassahn Dossier - Jul 2023

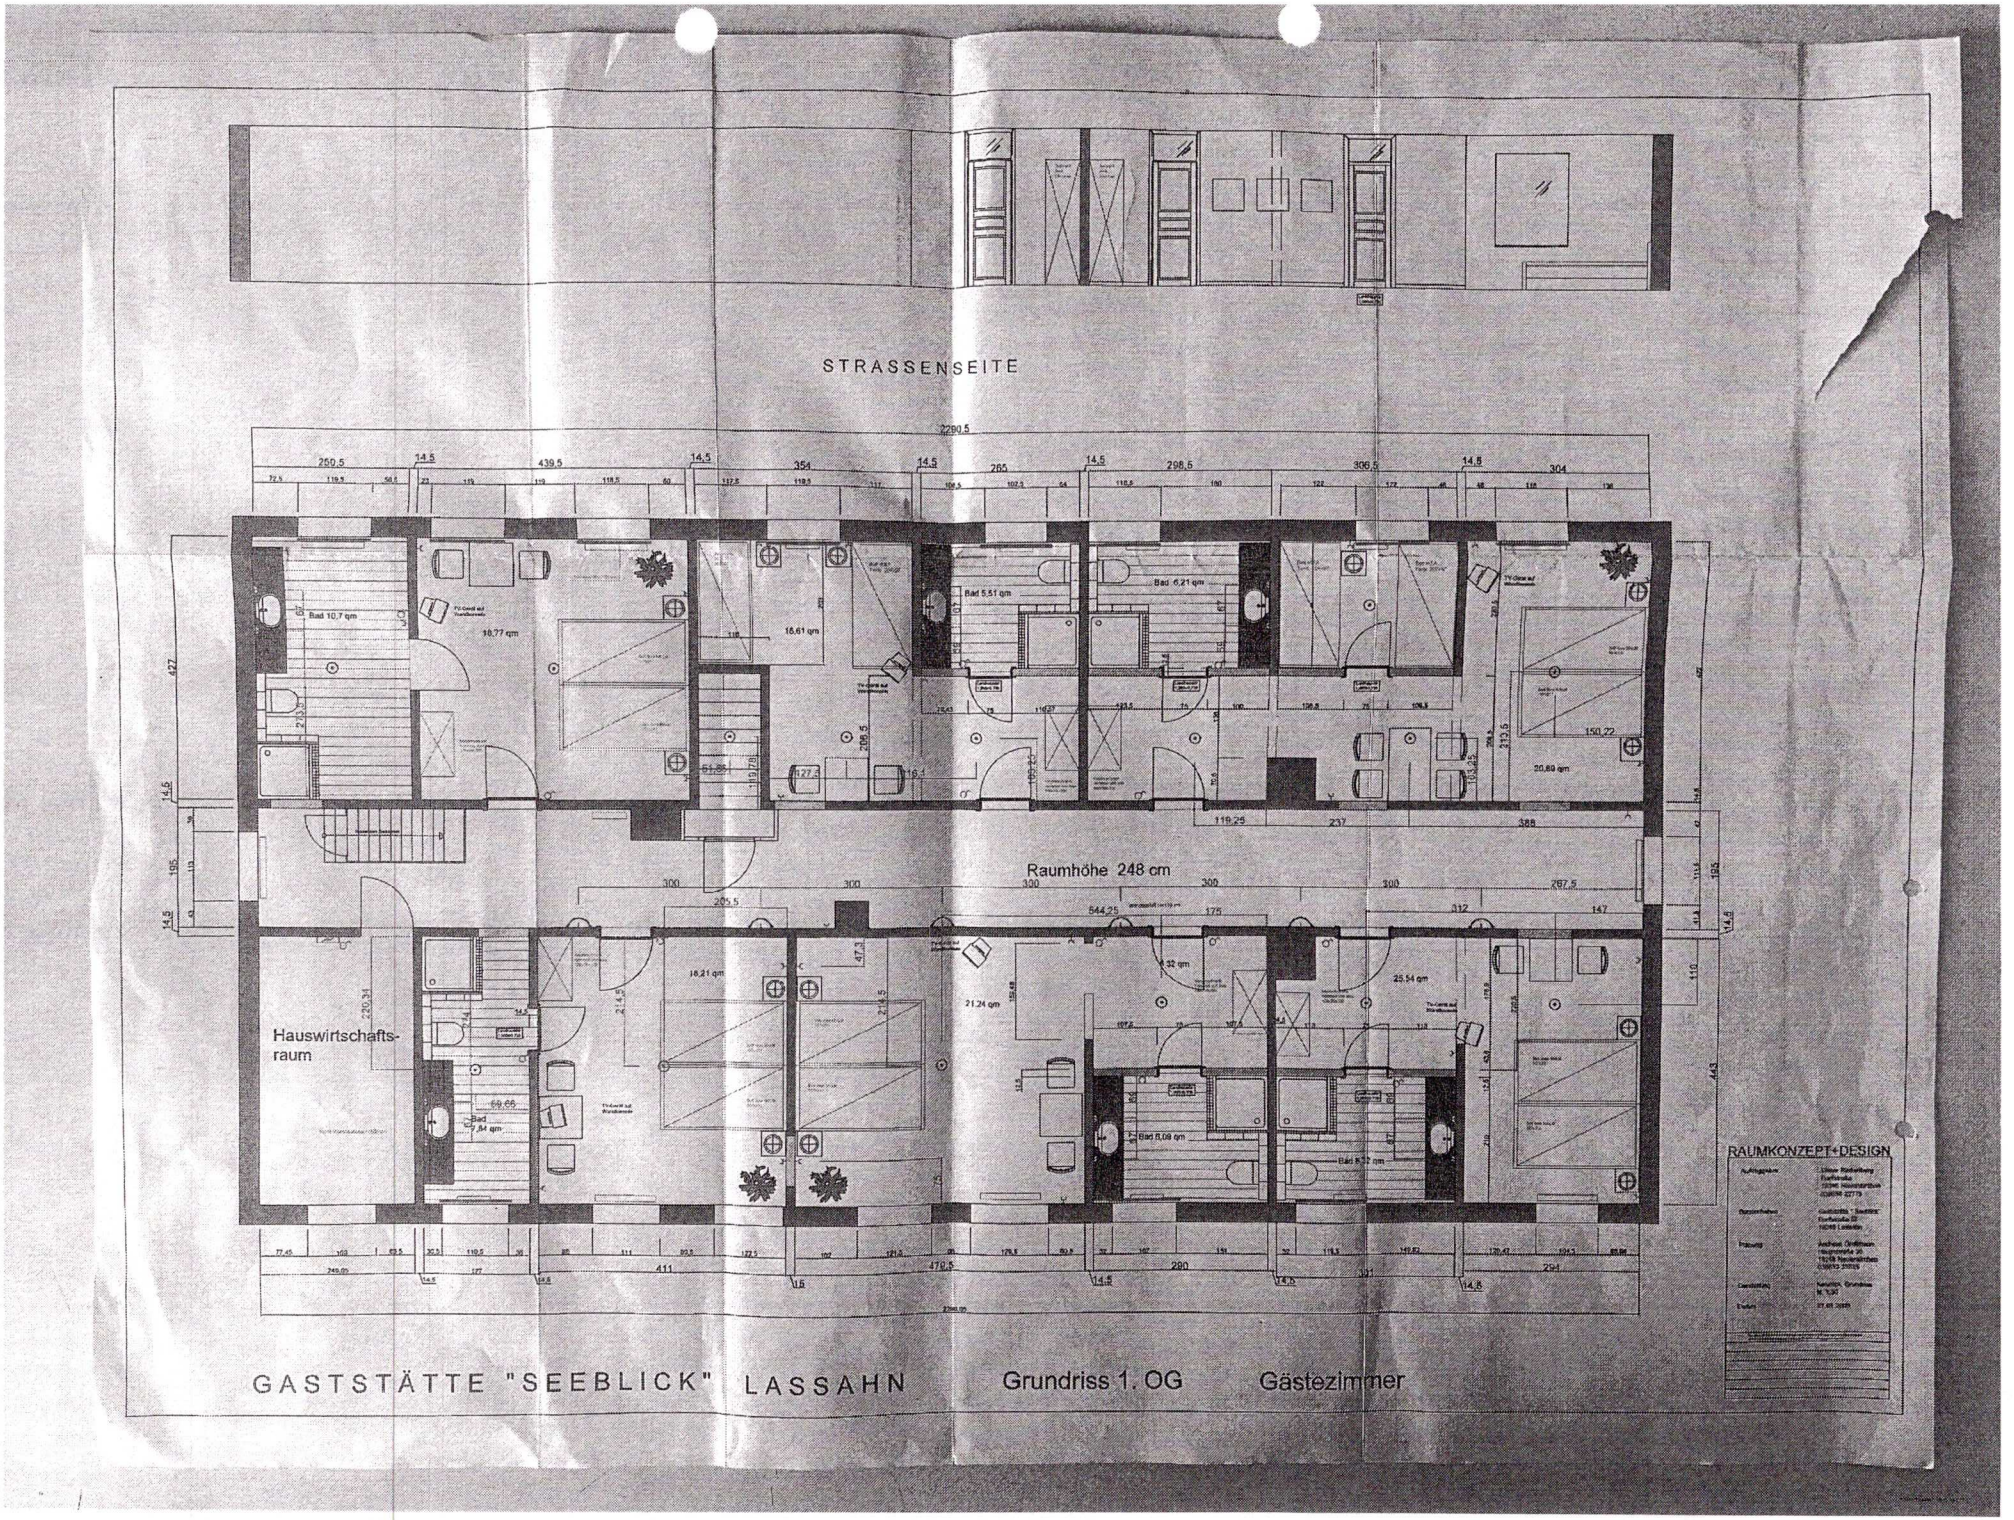
STRASSENSEITE
Raumhöhe 248 cm
Hauswirtschafts-
raum
RAUMKONZEPT+DESIGN
GASTSTÄTTE "SEEBLICK" LASSAHN
Grundriss 1. OG
Gästezimmer