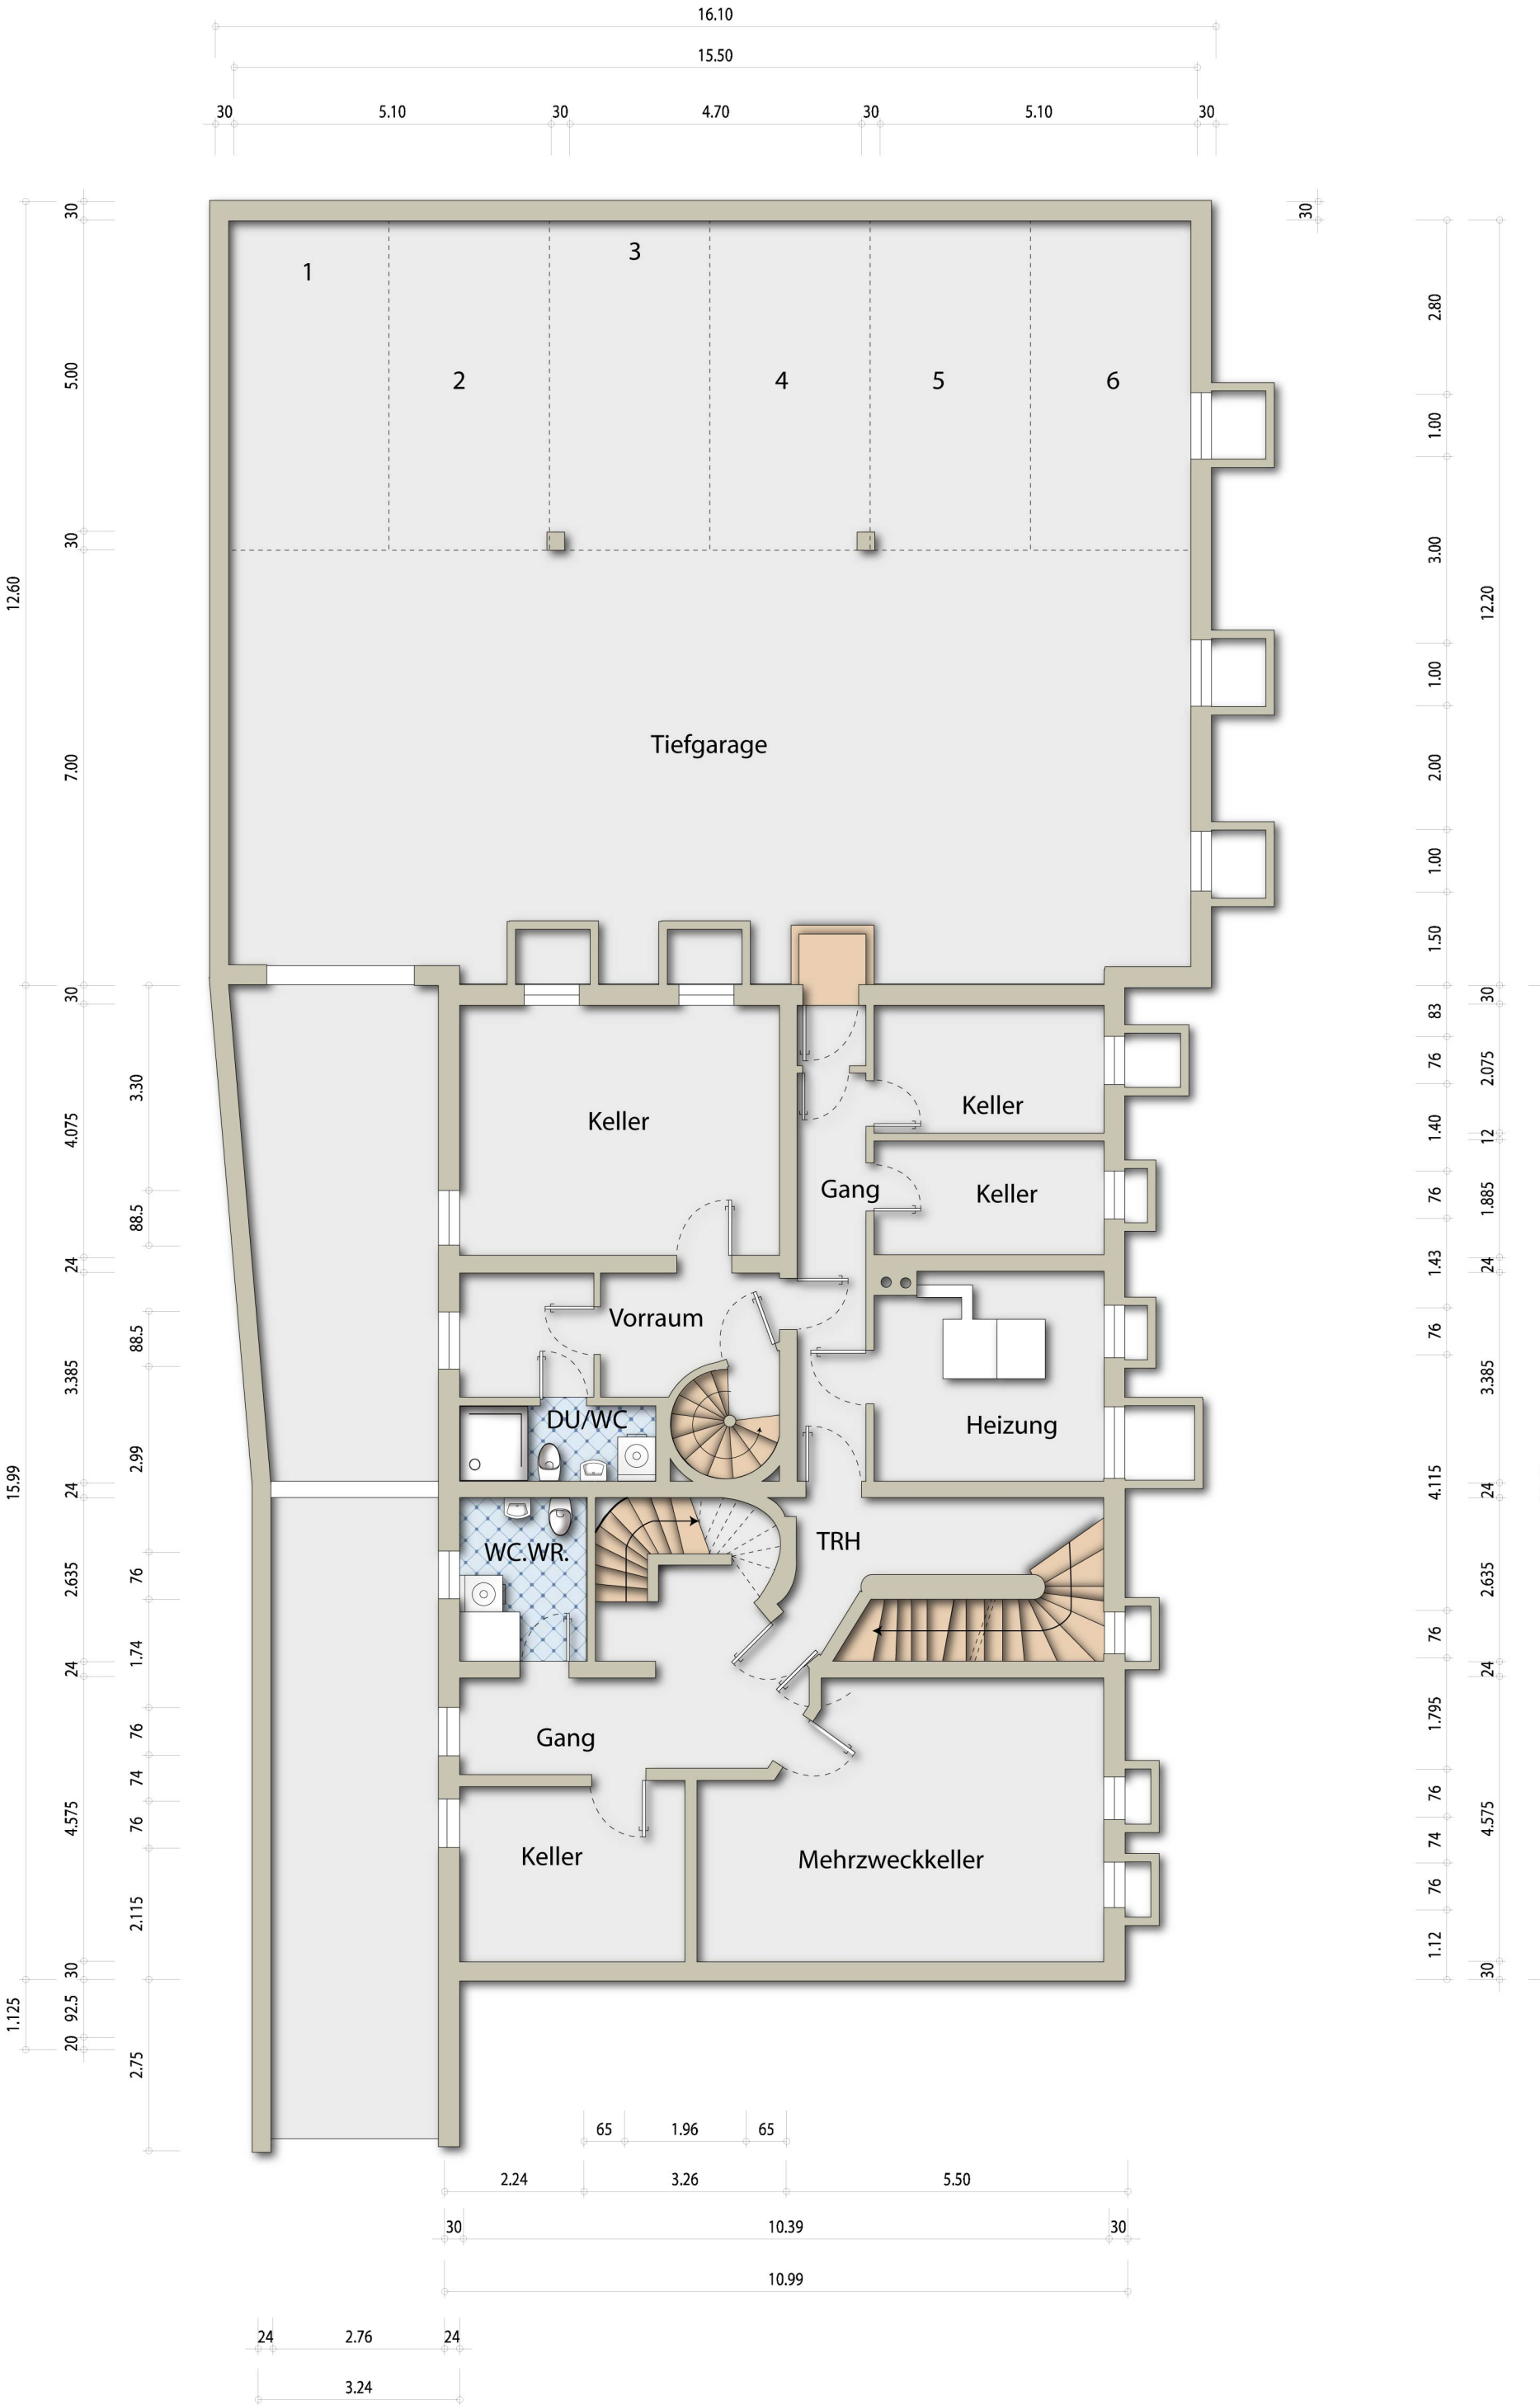
16.10
15.50
30
5.10
30
4.70
30
5.10
30
30
1
2
3
4
5
6
Tiefgarage
Keller
Keller
Gang
Keller
Vorraum
DU/WC
Heizung
WC.WR.
TRH
Gang
Keller
Mehrzweckkeller
12.60
30
5.00
30
7.00
15.99
30
3.30
4.075
88.5
24
88.5
3.385
2.99
24
76
2.635
1.74
24
76
74
4.575
76
2.115
30
92.5
20
2.75
1.125
2.80
1.00
3.00
1.00
2.00
1.50
83
76
2.075
1.40
12
76
1.885
1.43
24
76
3.385
4.115
24
2.635
76
1.795
76
74
4.575
76
1.12
30
12.20
15.99
65
1.96
65
2.24
3.26
5.50
30
10.39
30
10.99
24
2.76
24
3.24