


wird nicht mehr genutzt

Geo.

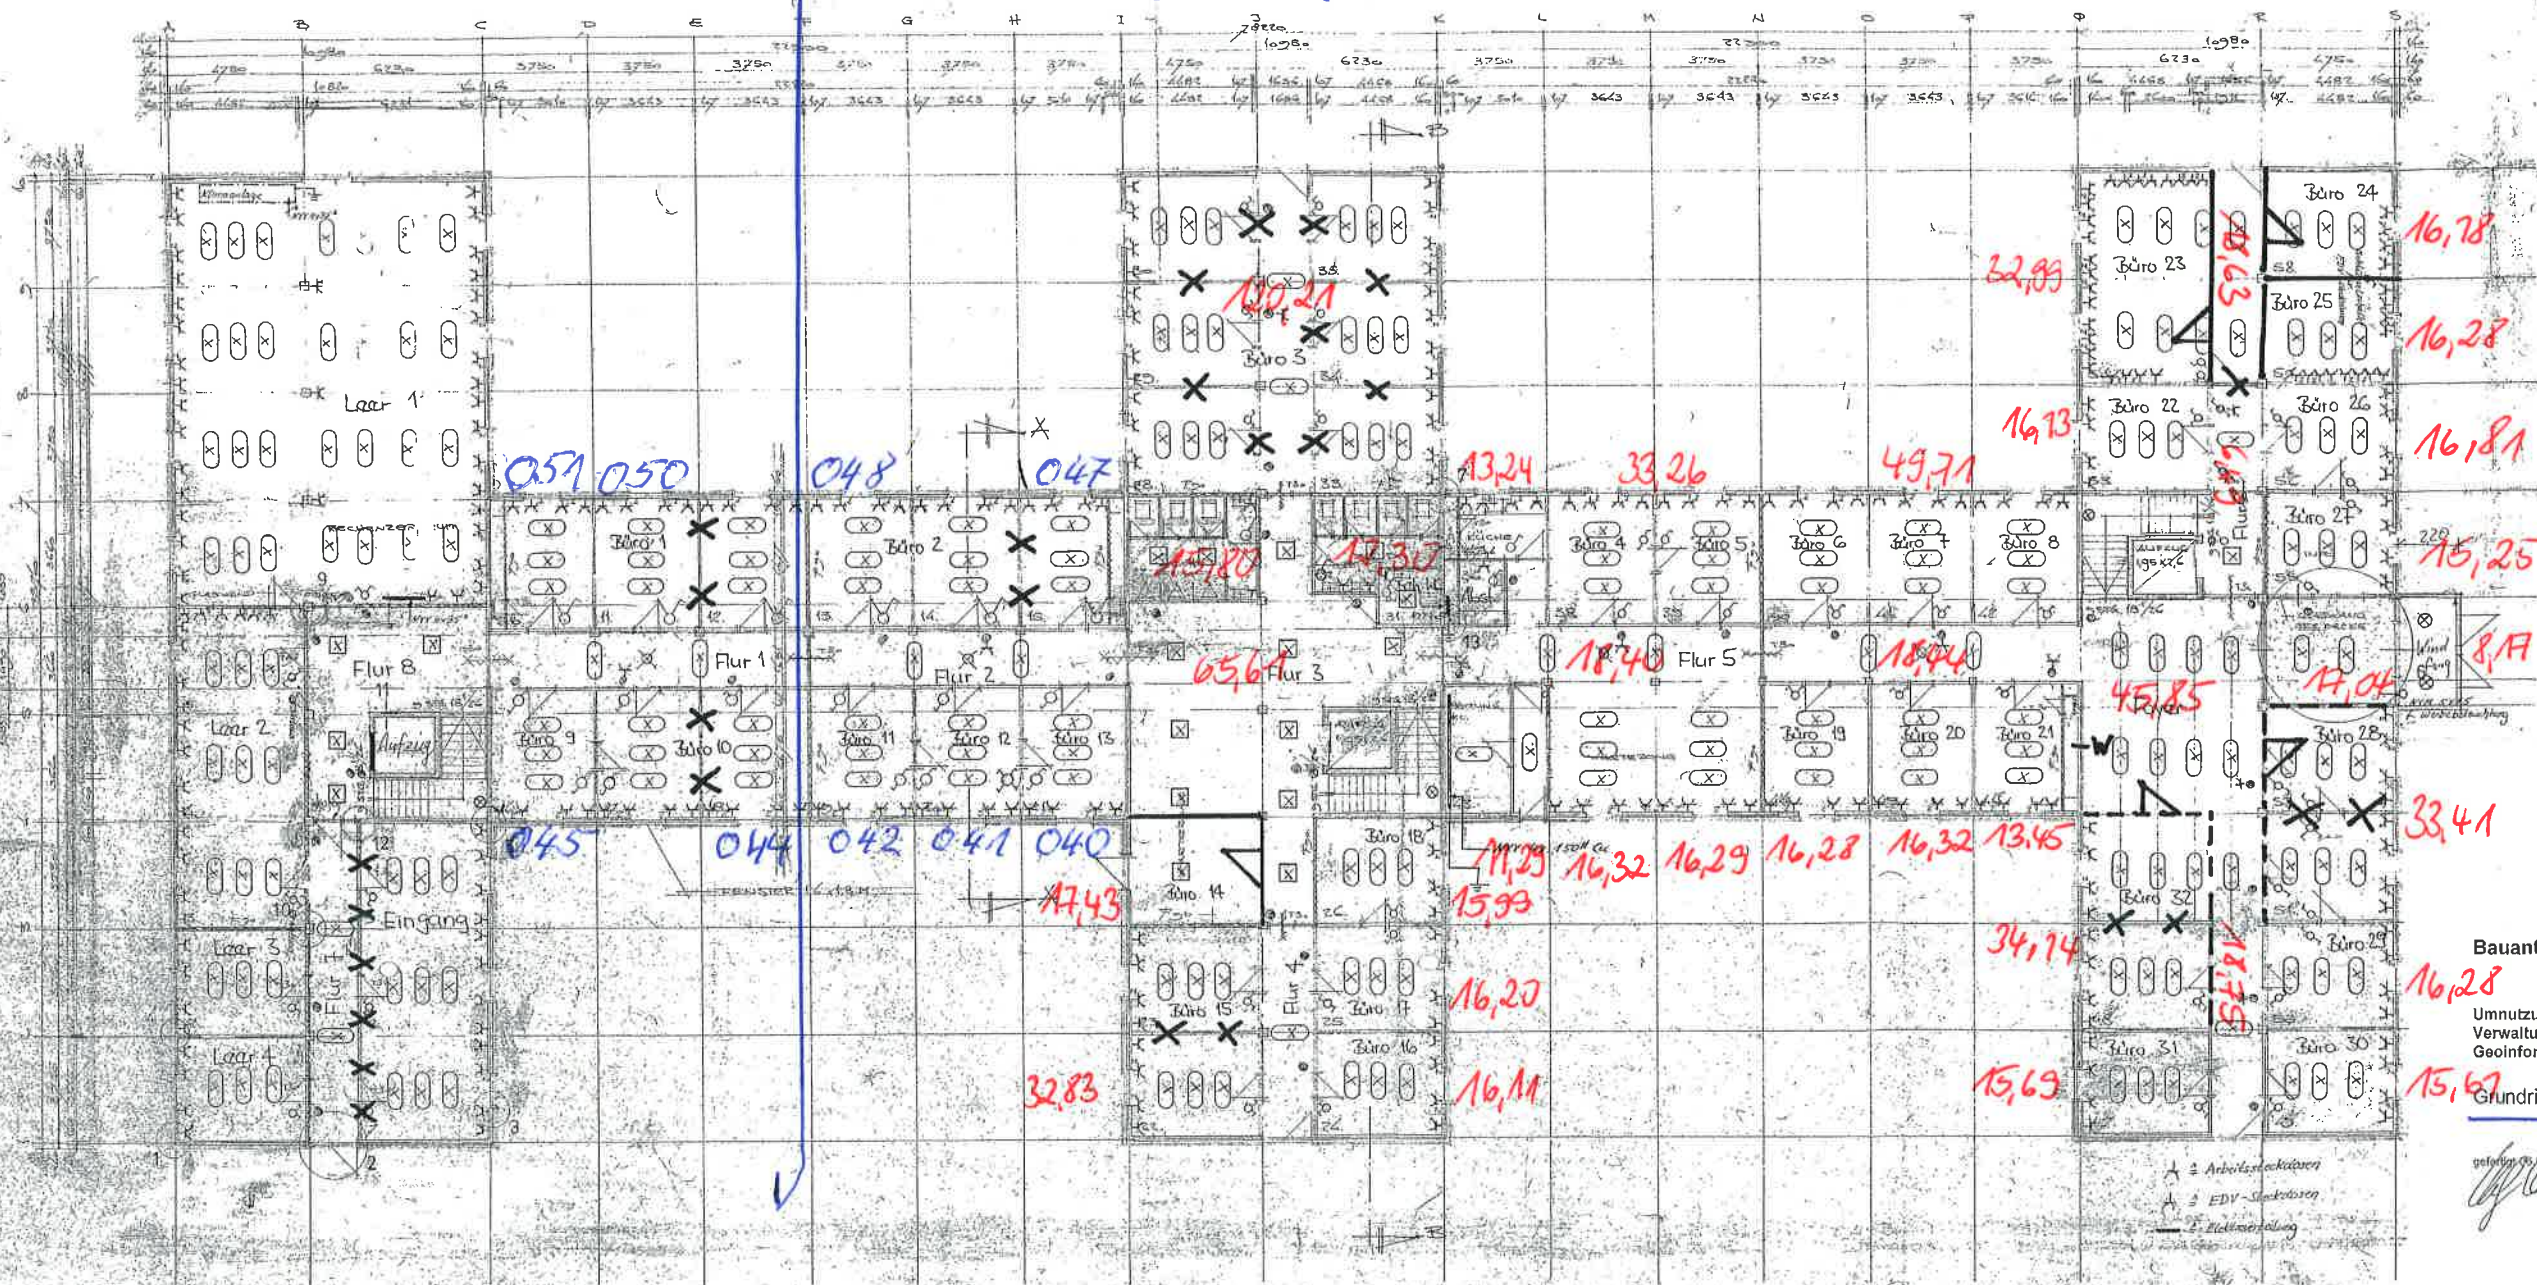

- S Erhöhter Schallschutz
- X Abbruch
- Glaswand
- Neue Wand

Bauantrag

Umnutzung des ehemaligen Arbeitsamtes zu einem Verwaltungsgebäude des Landesamtes für Geoinformation und Vermessung Sachsen-Anhalt

Grundriss Erdgeschoss M 1:100

[Signature] *[Signature]*

Wird nicht mehr genutzt

Geo



- S Erhöhter Schallschutz
- X Abbruch
- Glaswand
- Neue Wand

Bauantrag

Umnutzung des ehemaligen Arbeitsamtes zu einem Verwaltungsgebäude des Landesamtes für Geoinformation und Vermessung Sachsen-Anhalt

Grundriss 1. Obergeschoss M 1: 100

[Signature]




Bauantrag

Grundriss 2. Obergeschoss M 1: 100

geändert am 03.03.2025

anrkjnt


Wird nicht mehr genutzt

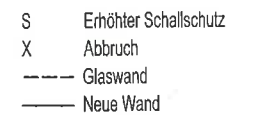

Umnutzung des ehemaligen Arbeitsamtes zu einem Verwaltungsgebäude des Landesamtes für Geoinformation und Vermessung Sachsen-Anhalt

geferlt 19.05.2005

am 2. Juni 2011

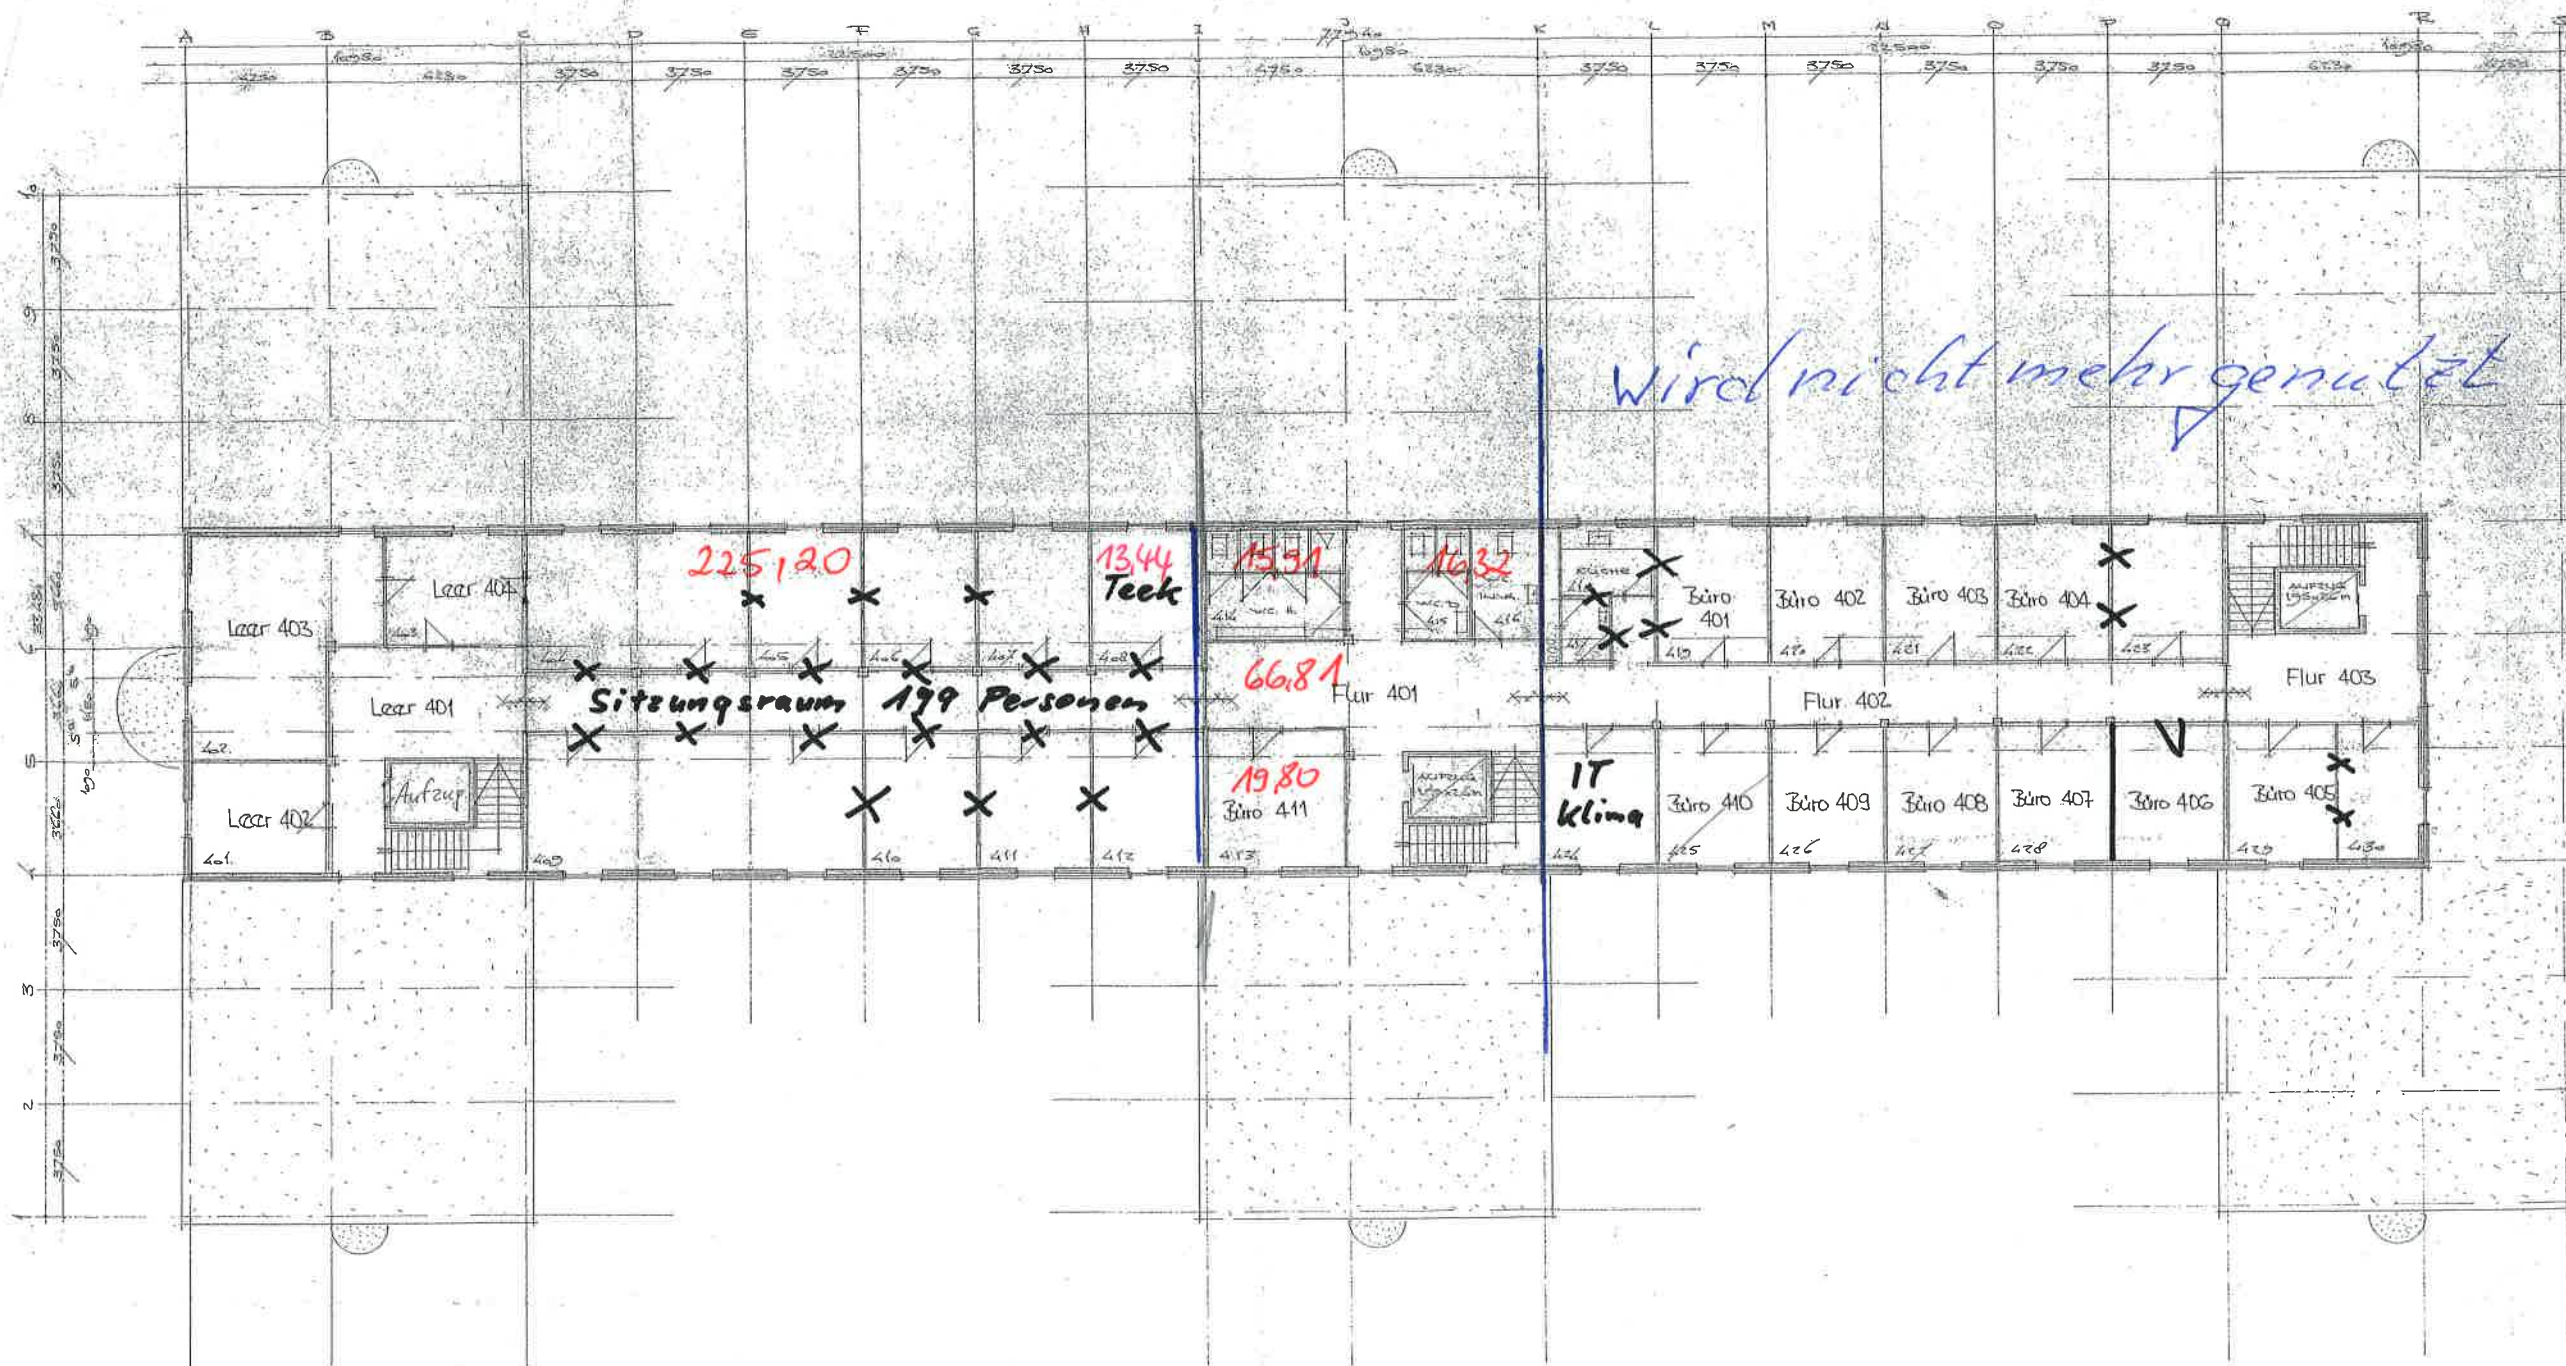

- S Erhöhter Schallschutz
- X Abbruch
- Glaswand
- Neue Wand


Bauantrag

Umnutzung des ehemaligen Arbeitsamtes zu einem Verwaltungsgebäude des Landesamtes für Geoinformation und Vermessung Sachsen-Anhalt

Grundriss 4. Obergeschoss M 1 100

gezeichnet: [Signature] anerkannt: [Signature]

115 4730 11636 6680 3750 3750 3750 22274 3750 3750 3750 4730 75436 11636 6680 3750 3750 3750 22274 3750 3750 3750 6680 11636 4730 113

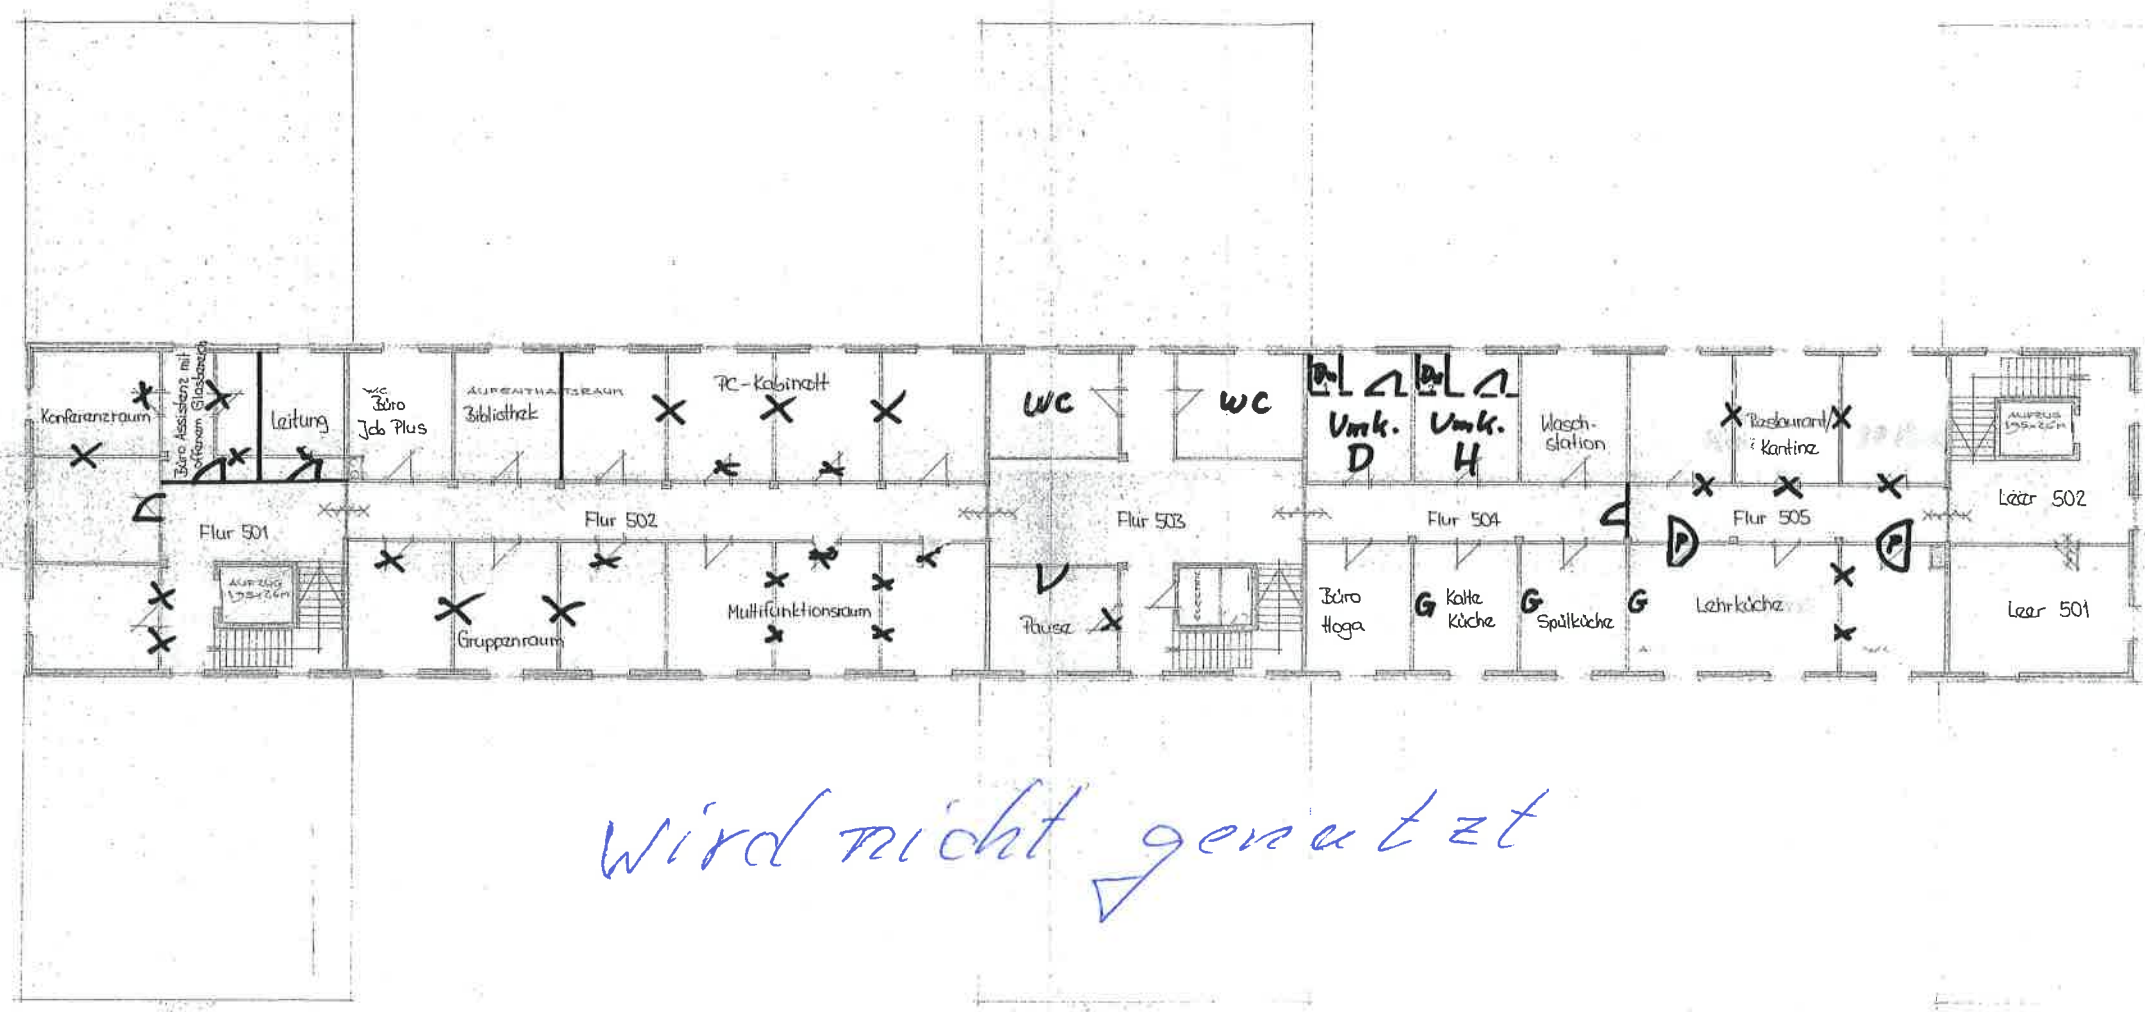

Wird nicht genutzt

- S Erhöhter Schallschutz
- X Abbruch
- Glaswand
- Neue Wand
- Schamwand h = 2,0 m
- P Pendeltür
- G Glas ab Brh 1,20m

Bauantrag

Umnutzung des ehemaligen Arbeitsamtes zu einem Verwaltungsgebäude des Landesamtes für GeoInformation und Vermessung Sachsen-Anhalt und des 5. OG zu einem Schulungscenter der DAA

Grundriss 5. Obergeschoss M 1: 100

gefertigt 2008/2009  