




**Amt für Digitalisierung, Breitband und Vermessung
Bamberg - Außenstelle Forchheim -**
Dechant-Reuder-Straße 8
91301 Forchheim

Auszug aus dem Liegenschaftskataster Flurkarte 1:1000

Erstellt am 29.10.2025

Flurstück: 182/5
Gemarkung: Reuth

Gemeinde: Forchheim
Landkreis: Forchheim
Bezirk: Oberfranken

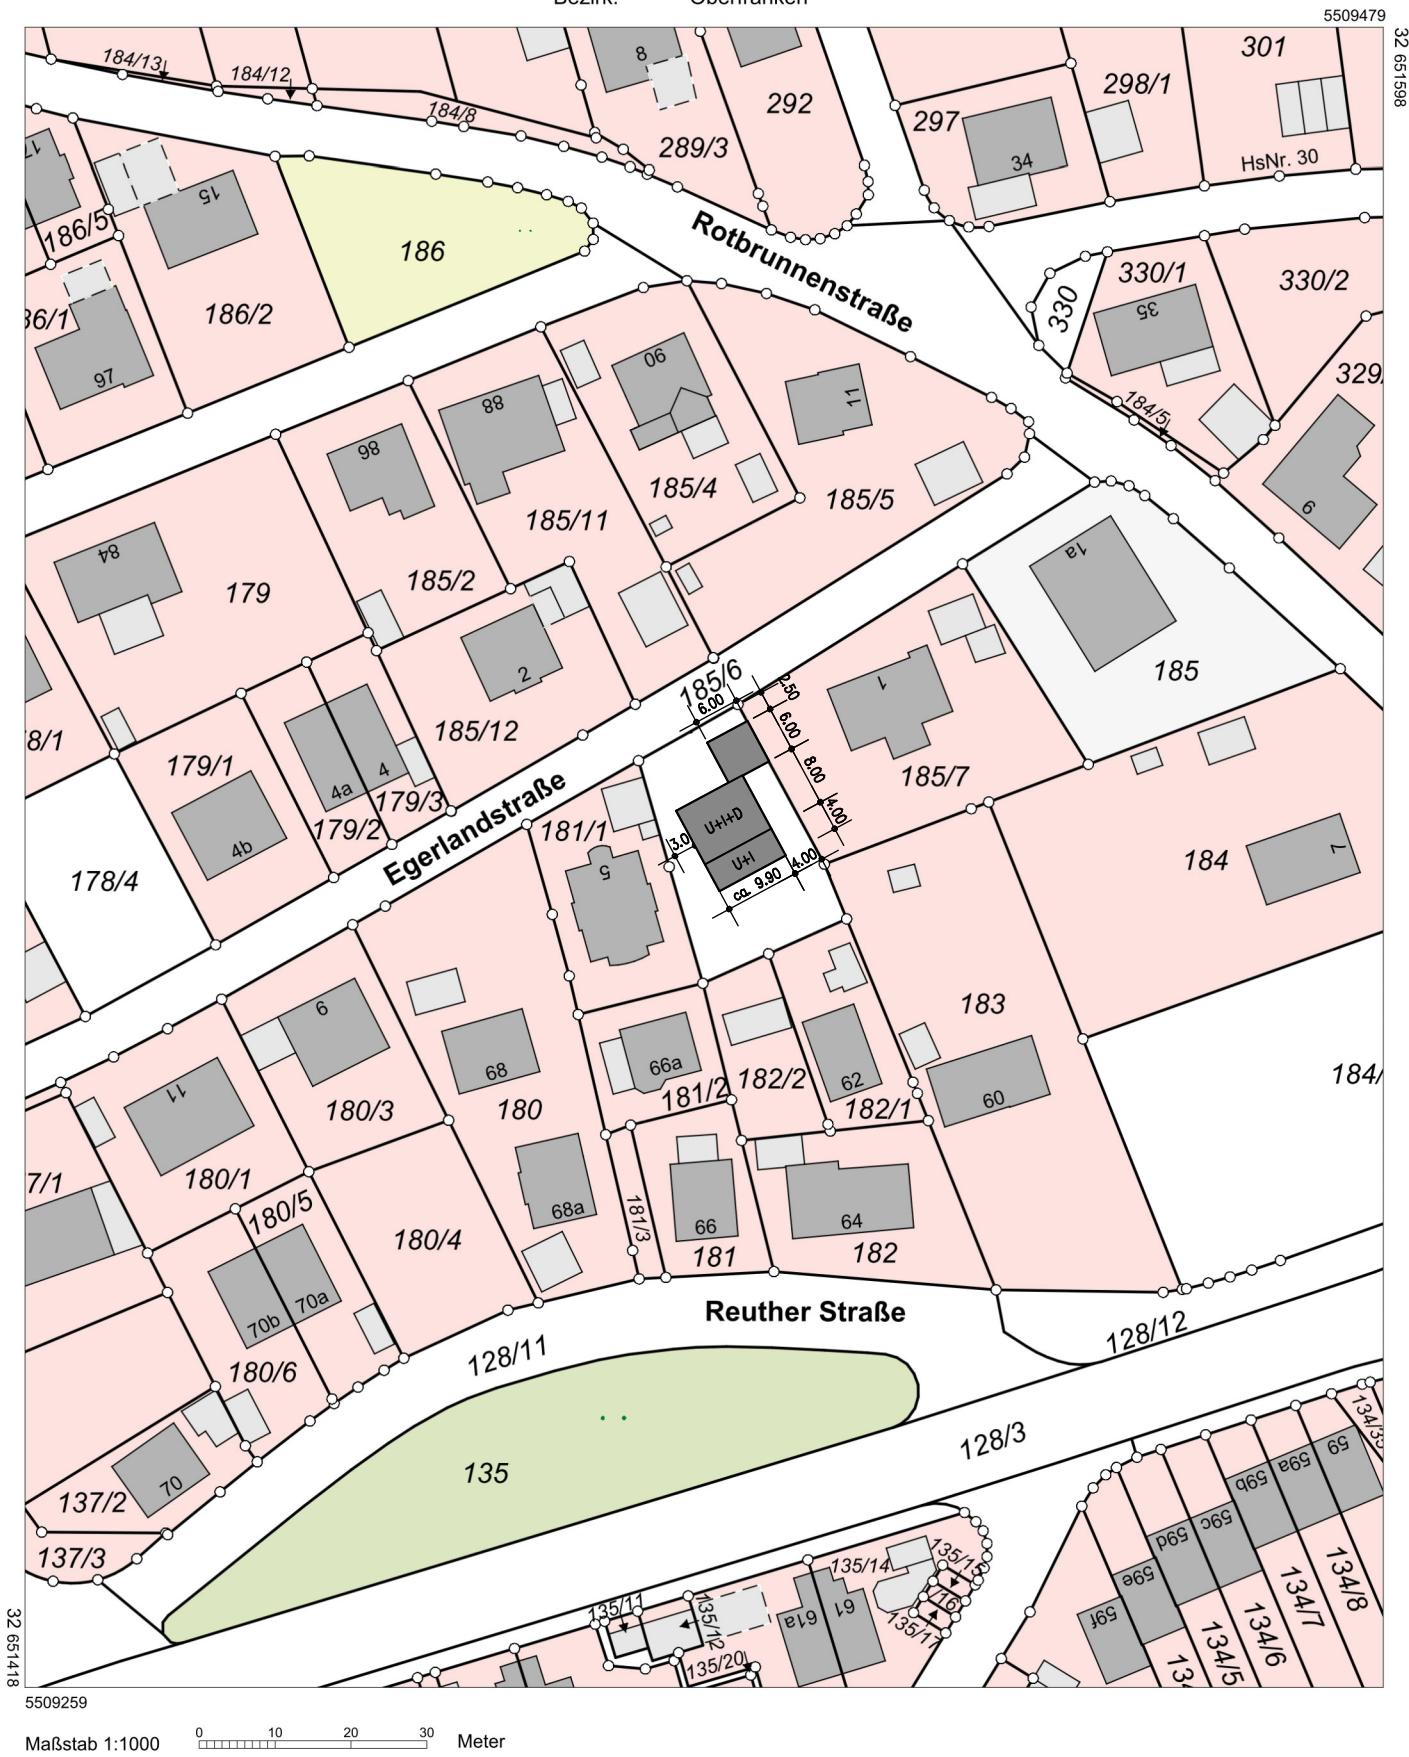

M. S. A. M.

Maßstab 1:1000 Meter

Vervielfältigung nur für den eigenen Gebrauch.
Zur Maßentnahme nur bedingt geeignet.