QUERSCHNITT

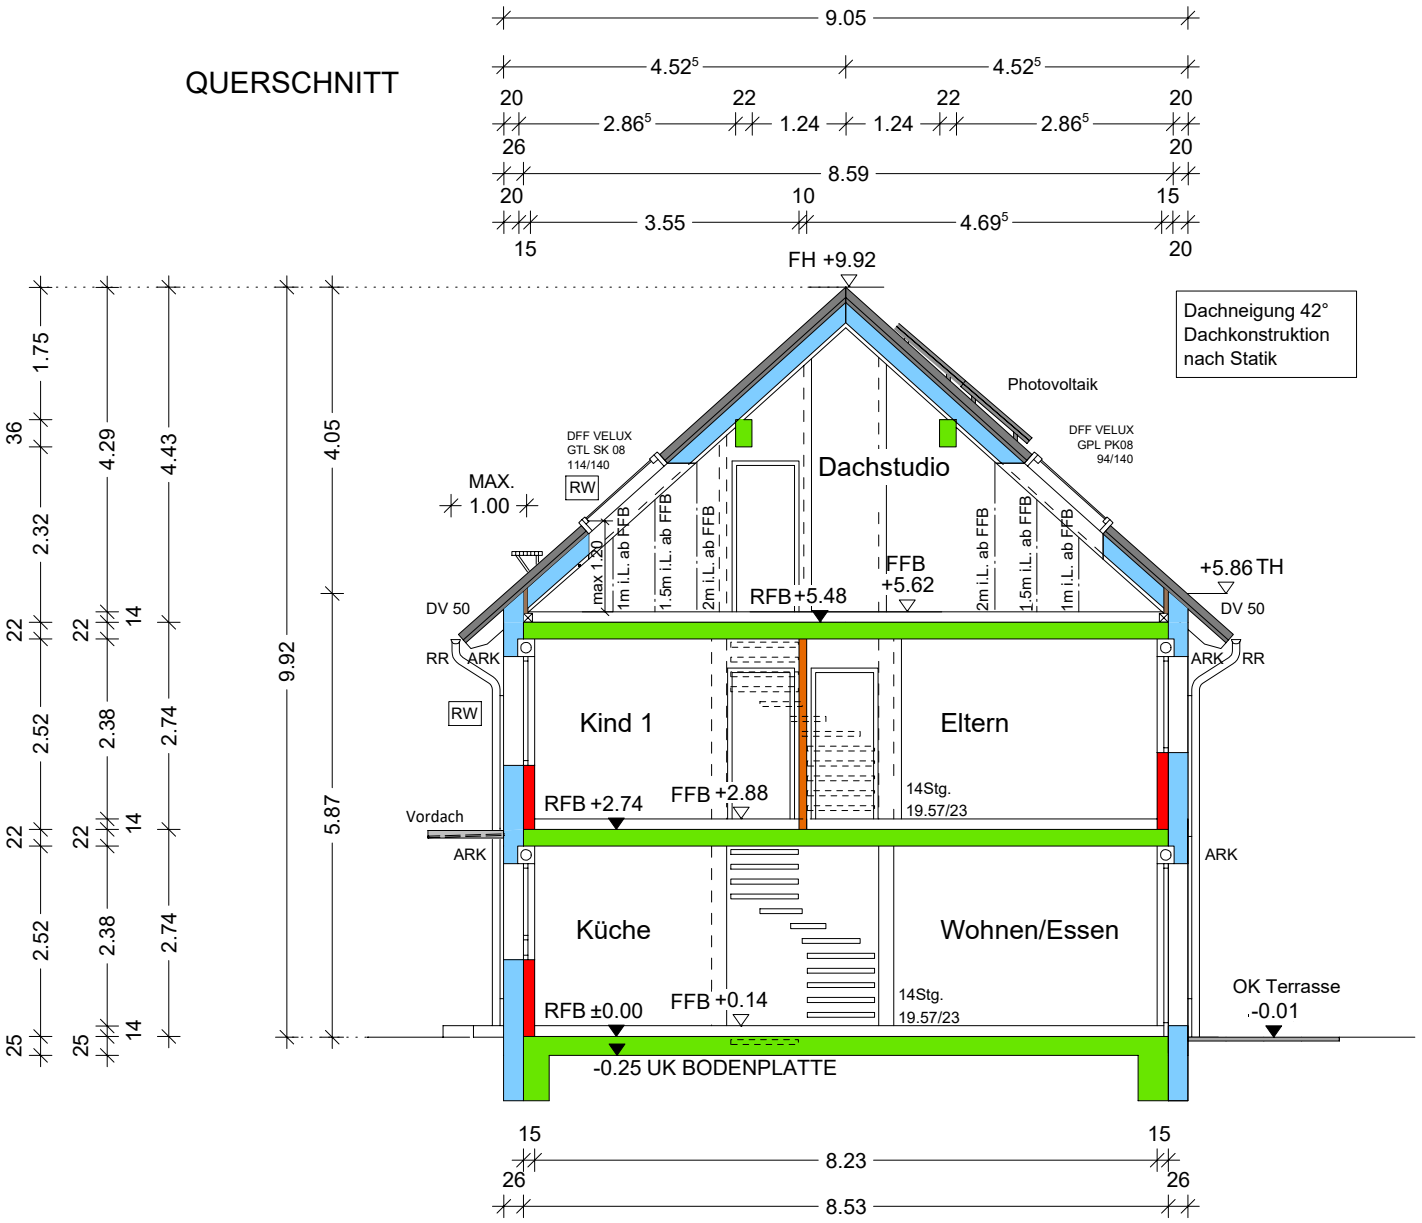

weisenburger bau
Ludwig-Erhard-Allee 21 • 76131 Karlsruhe

BV Haigerloch-Trillfingen — M 1:100 / DIN A4

Haustyp B RMH | Schnitt

Achsmaß 6.80m | Hauslänge 9.05 | Dachneigung 42 Grad