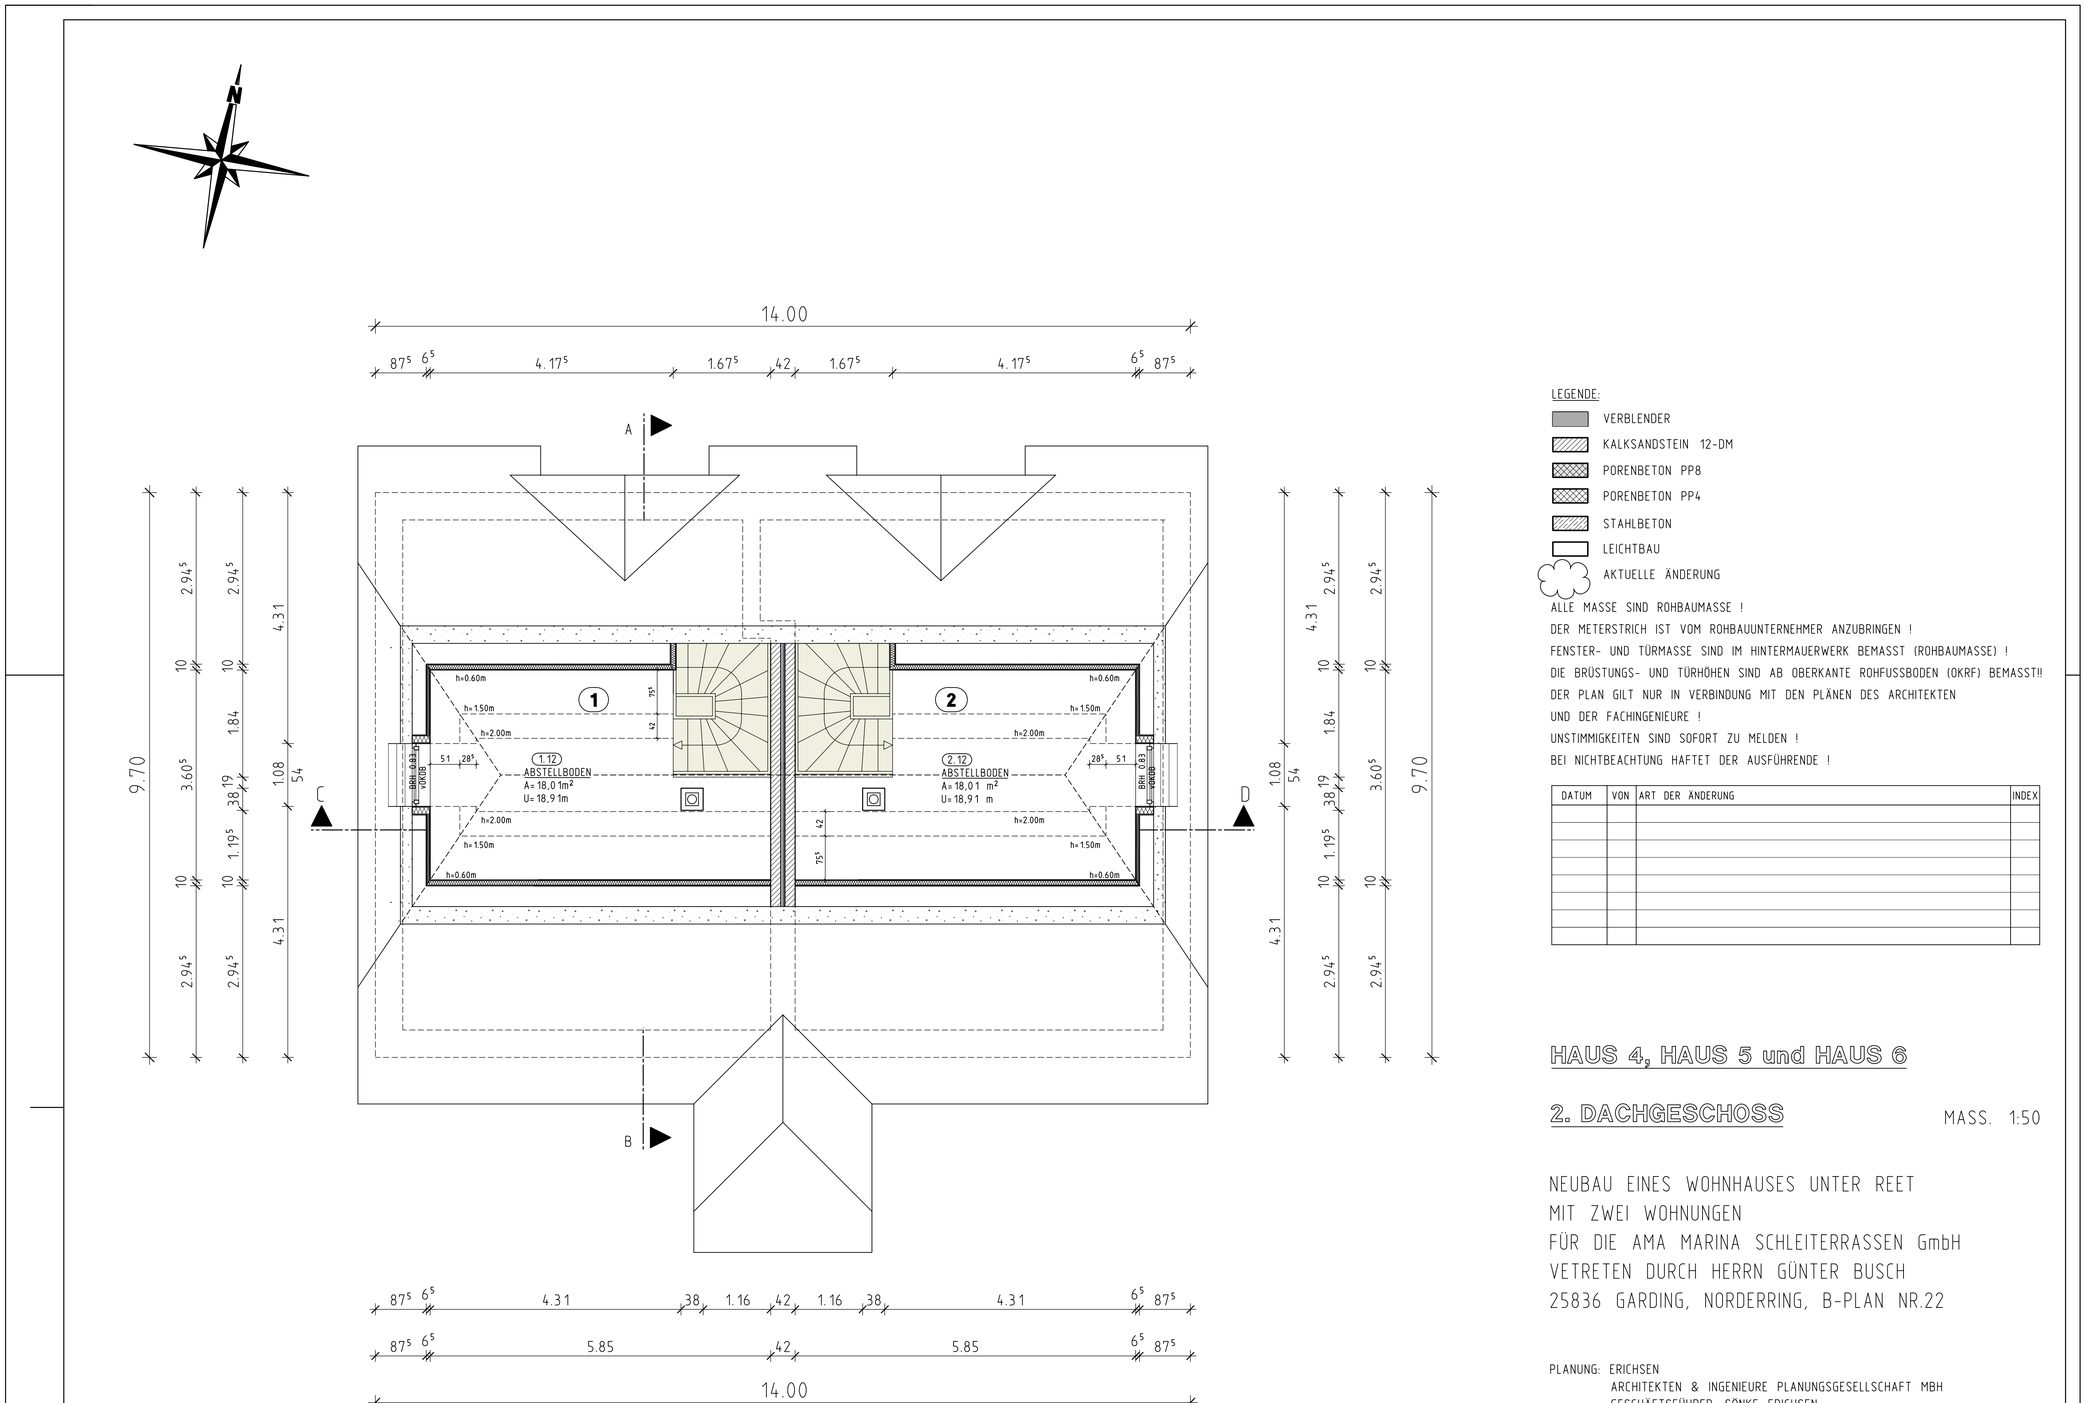

LEGENDE:

- VERBLENDER
- KALKSANDSTEIN 12-DM
- PORENBETON PP8
- PORENBETON PP4
- STAHLBETON
- LEICHTBAU
- AKTUELLE ÄNDERUNG

ALLE MASSE SIND ROHBAUMASSE !
DER METERSTRICH IST VOM ROHBAUUNTERNEHMER ANZUBRINGEN !
FENSTER- UND TÜRMASSE SIND IM HINTERMAUERWERK BEMASST (ROHBAUMASSE) !
DIE BRÜSTUNGS- UND TÜRHÖHEN SIND AB OBERKANTE ROHFUSSBODEN (OKRF) BEMASST!!
DER PLAN GILT NUR IN VERBINDUNG MIT DEN PLÄNEN DES ARCHITEKTEN
UND DER FACHINGENIEURE !
UNSTIMMIGKEITEN SIND SOFORT ZU MELDEN !
BEI NICHTBEACHTUNG HAFTET DER AUSFÜHRENDE !

DATUM	VON	ART DER ÄNDERUNG	INDEX

HAUS 4, HAUS 5 und HAUS 6

2. DACHGESCHOSS

MASS. 1:50

NEUBAU EINES WOHNHAUSES UNTER REET
MIT ZWEI WOHNUNGEN
FÜR DIE AMA MARINA SCHLEITERRASSEN GmbH
VETRETEN DURCH HERRN GÜNTER BUSCH
25836 GARDING, NORDERRING, B-PLAN NR.22

PLANUNG: ERICHSEN
ARCHITEKTEN & INGENIEURE PLANUNGSGESELLSCHAFT MBH
GESCHÄFTSFÜHRER: SÖNKE ERICHSEN
ERICHSENWEG 23, 25813 HUSUM, TEL.: 04863/4775-0

HUSUM, DEN 14.09.2022

22001-A3