



Amt für Digitalisierung, Breitband und Vermessung
Günzburg
Augsburger Straße 1
89312 Günzburg


Auszug aus dem Liegenschaftskataster Flurkarte 1:500

Erstellt am 21.07.2025

Flurstück: 540/7
Gemarkung: Balzhausen

Gemeinde: Balzhausen
Landkreis: Günzburg
Bezirk: Schwaben

Günter Müller
Makler - Immobilien
86381 Krumbach
Tel. 08282-81715 Fax 828480

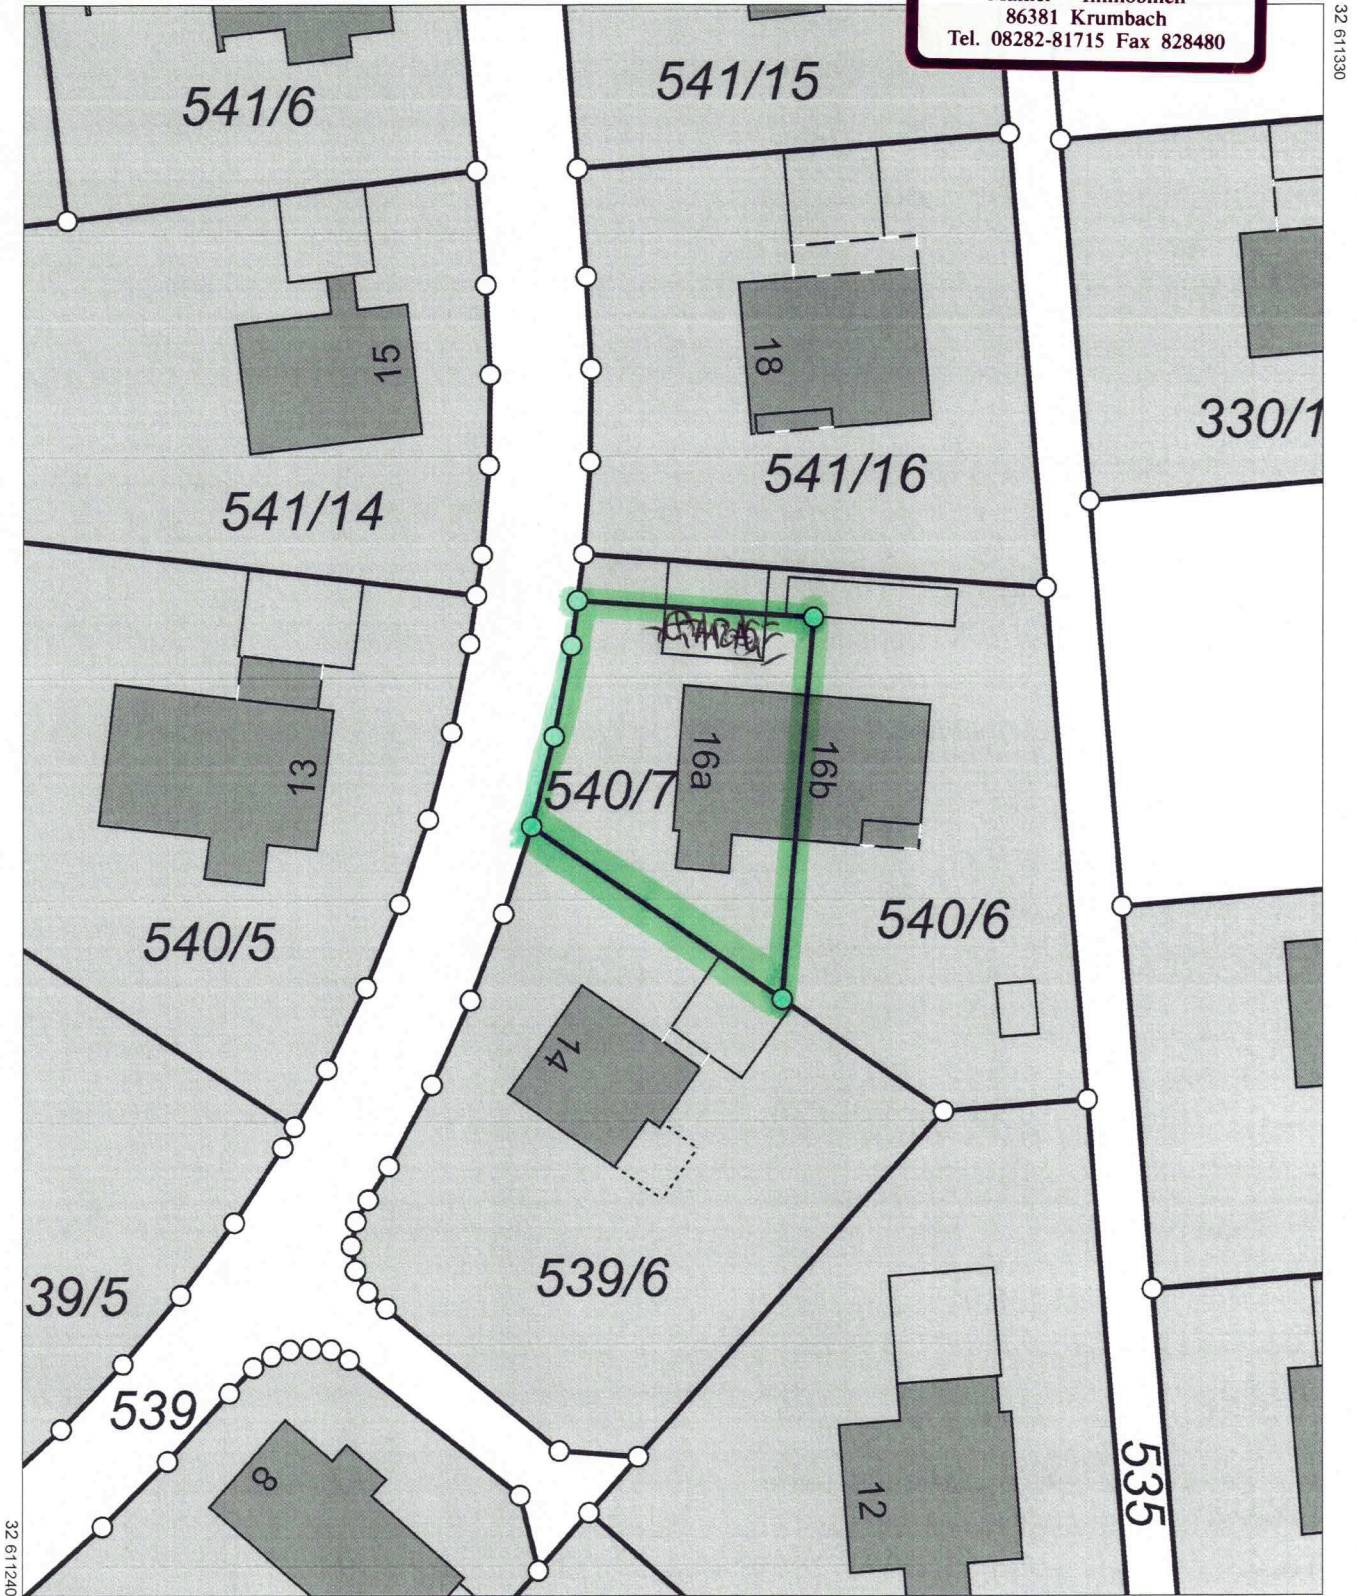

5344178

Maßstab 1:500

0 5 10 15 Meter

Vervielfältigung nur für den eigenen Gebrauch.
Zur Maßentnahme nur bedingt geeignet.