


DACHGESCHOSS - WOHNUNG

2-Zimmer (mit Balkon) | Wohnfläche 68,17 m²

Raum	m ²
Abst.	4,35
Bad	8,39
Balkon	6,29
Flur	7,24
Schlafen	13,41
Wohnen	28,49
Gesamt:	68,17 m²

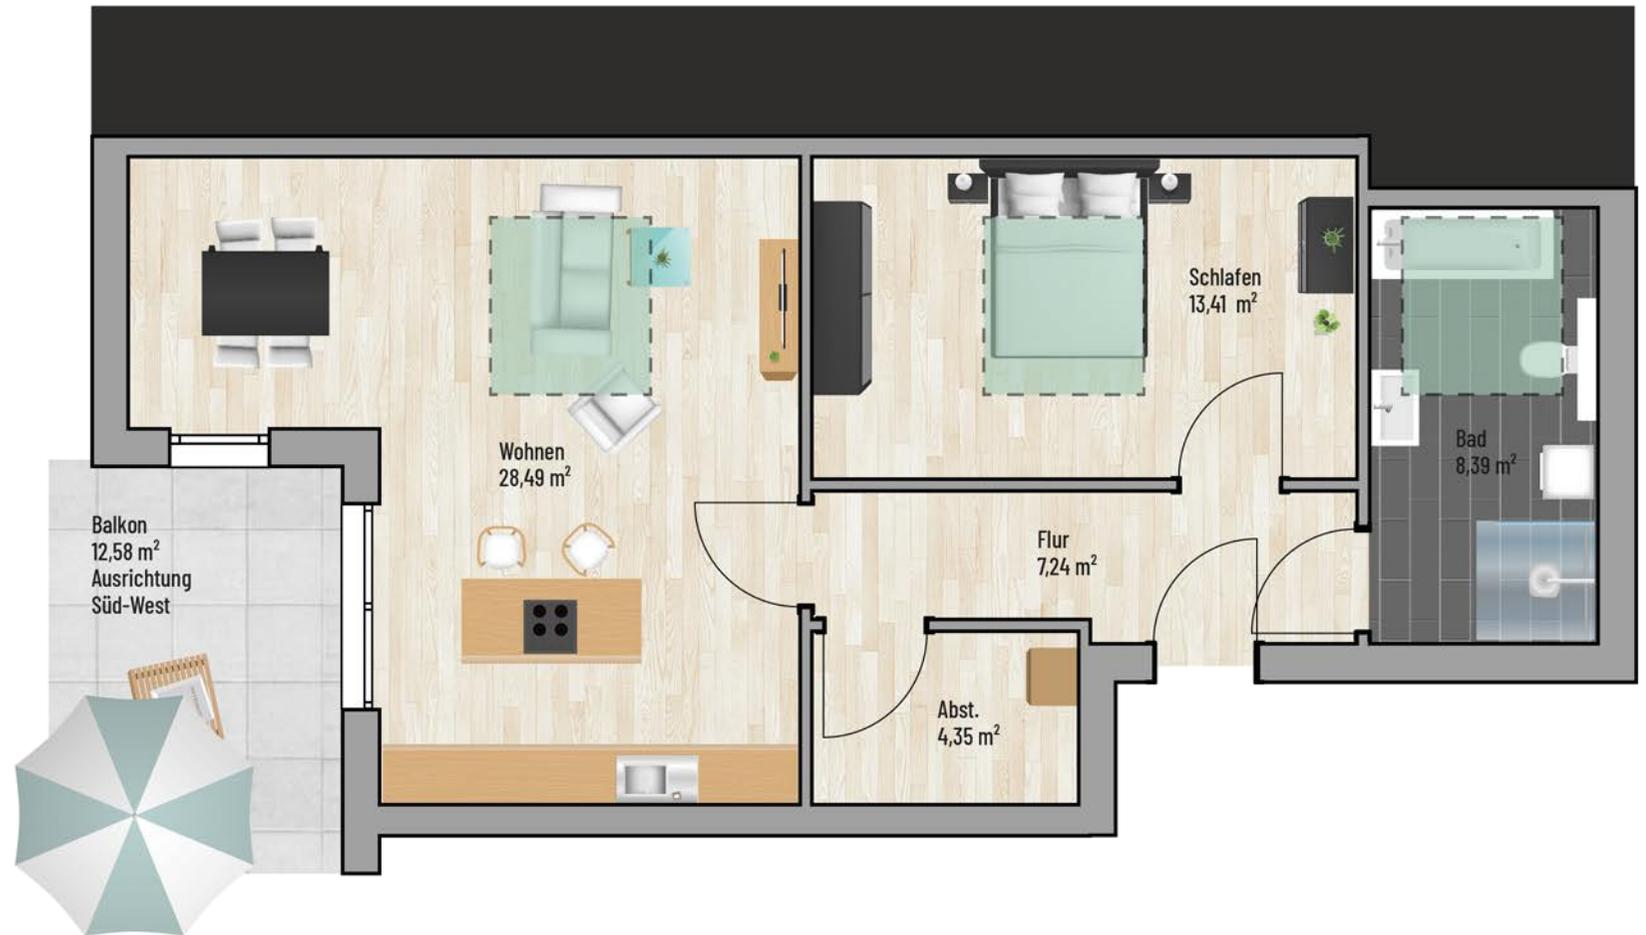

Bei den Maßen handelt es sich um ca. Maßangaben. Die Möbel, Küchen und Sanitärobjekte sind ausschließlich Beispiele und nicht rechtsverbindlich.